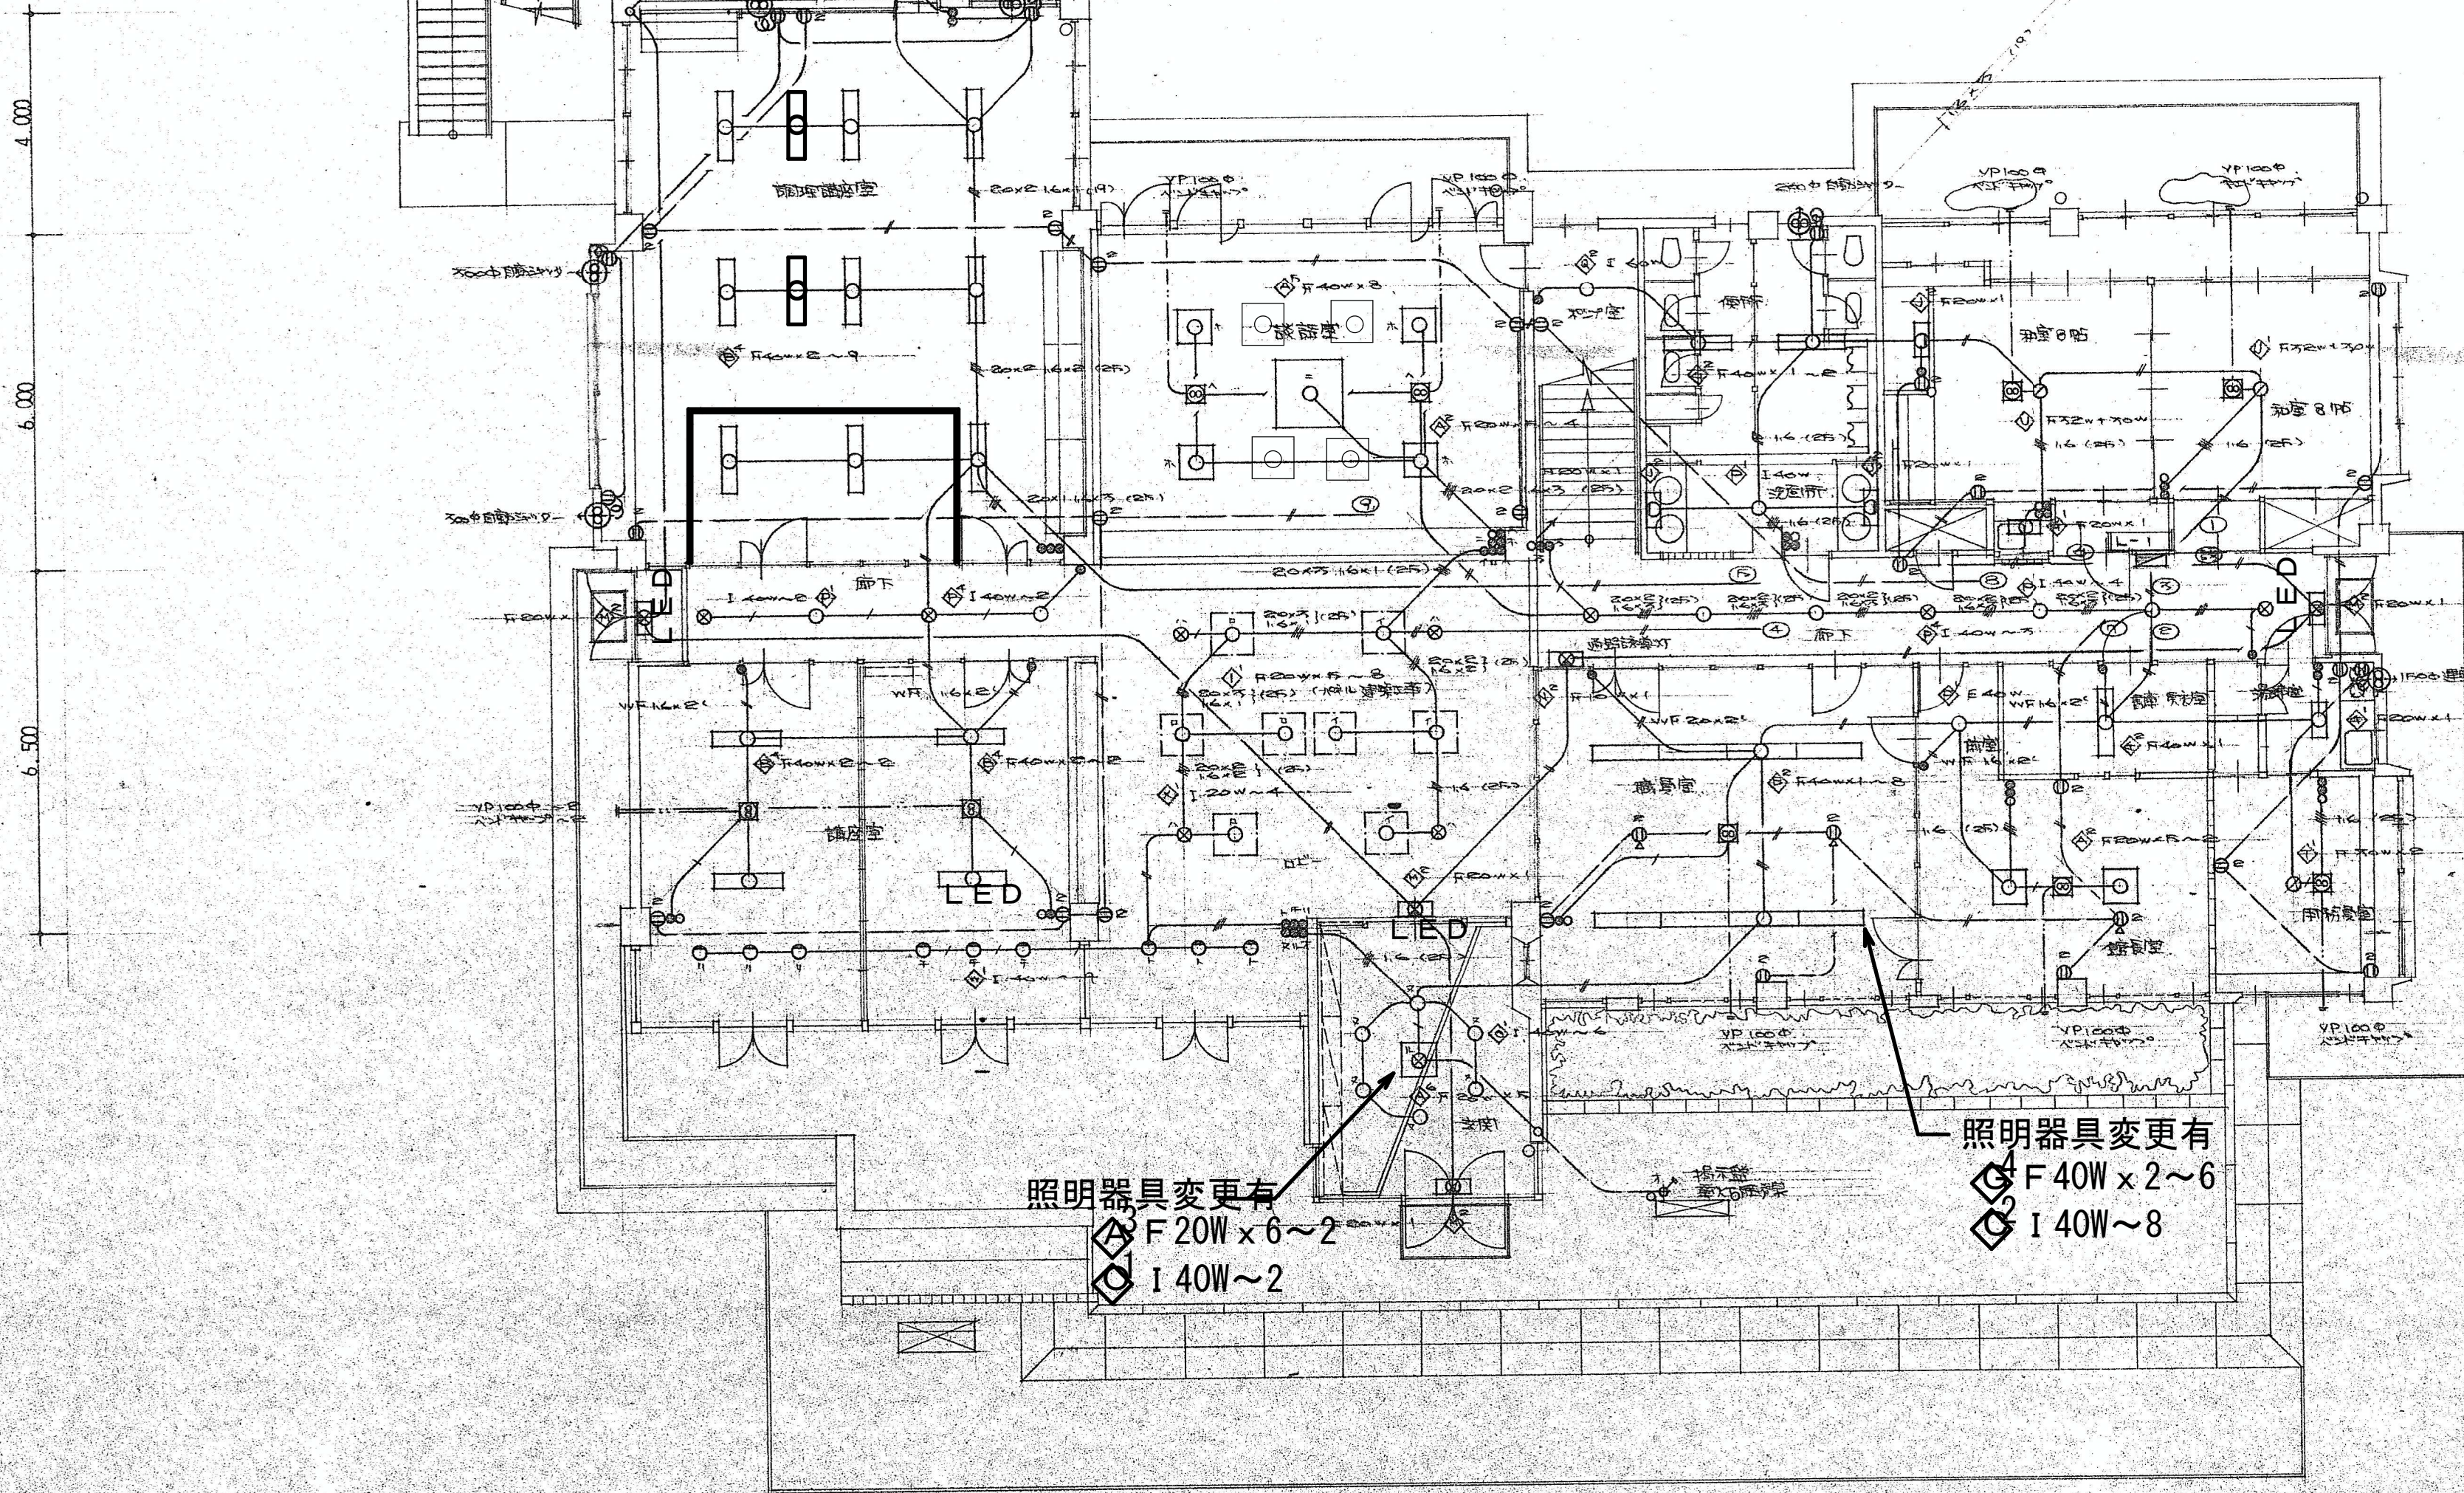


全解体撤去処分

[illegible]

1階平面図 S=1:100

名稱	馬山町中央公民館 新築工事設計	圖號	67
圖面	電氣設備圖	單位	1/100
設計	林文慶、廖德一、謝國治、蔡得興、 陳建堂、廖德祥、廖德祥、廖德祥、 (廖德祥) (廖德祥) (廖德祥) (廖德祥)	審查員	廖德祥

凡例		変更	年 月 日			DATE	CHECK1	CHECK2	TITLE 熊山公民館解体工事			No.
						No.	PL	DR	NAME 電気設備図 9	SCALE 1/100	A2版 71% A3版 50%	K—74