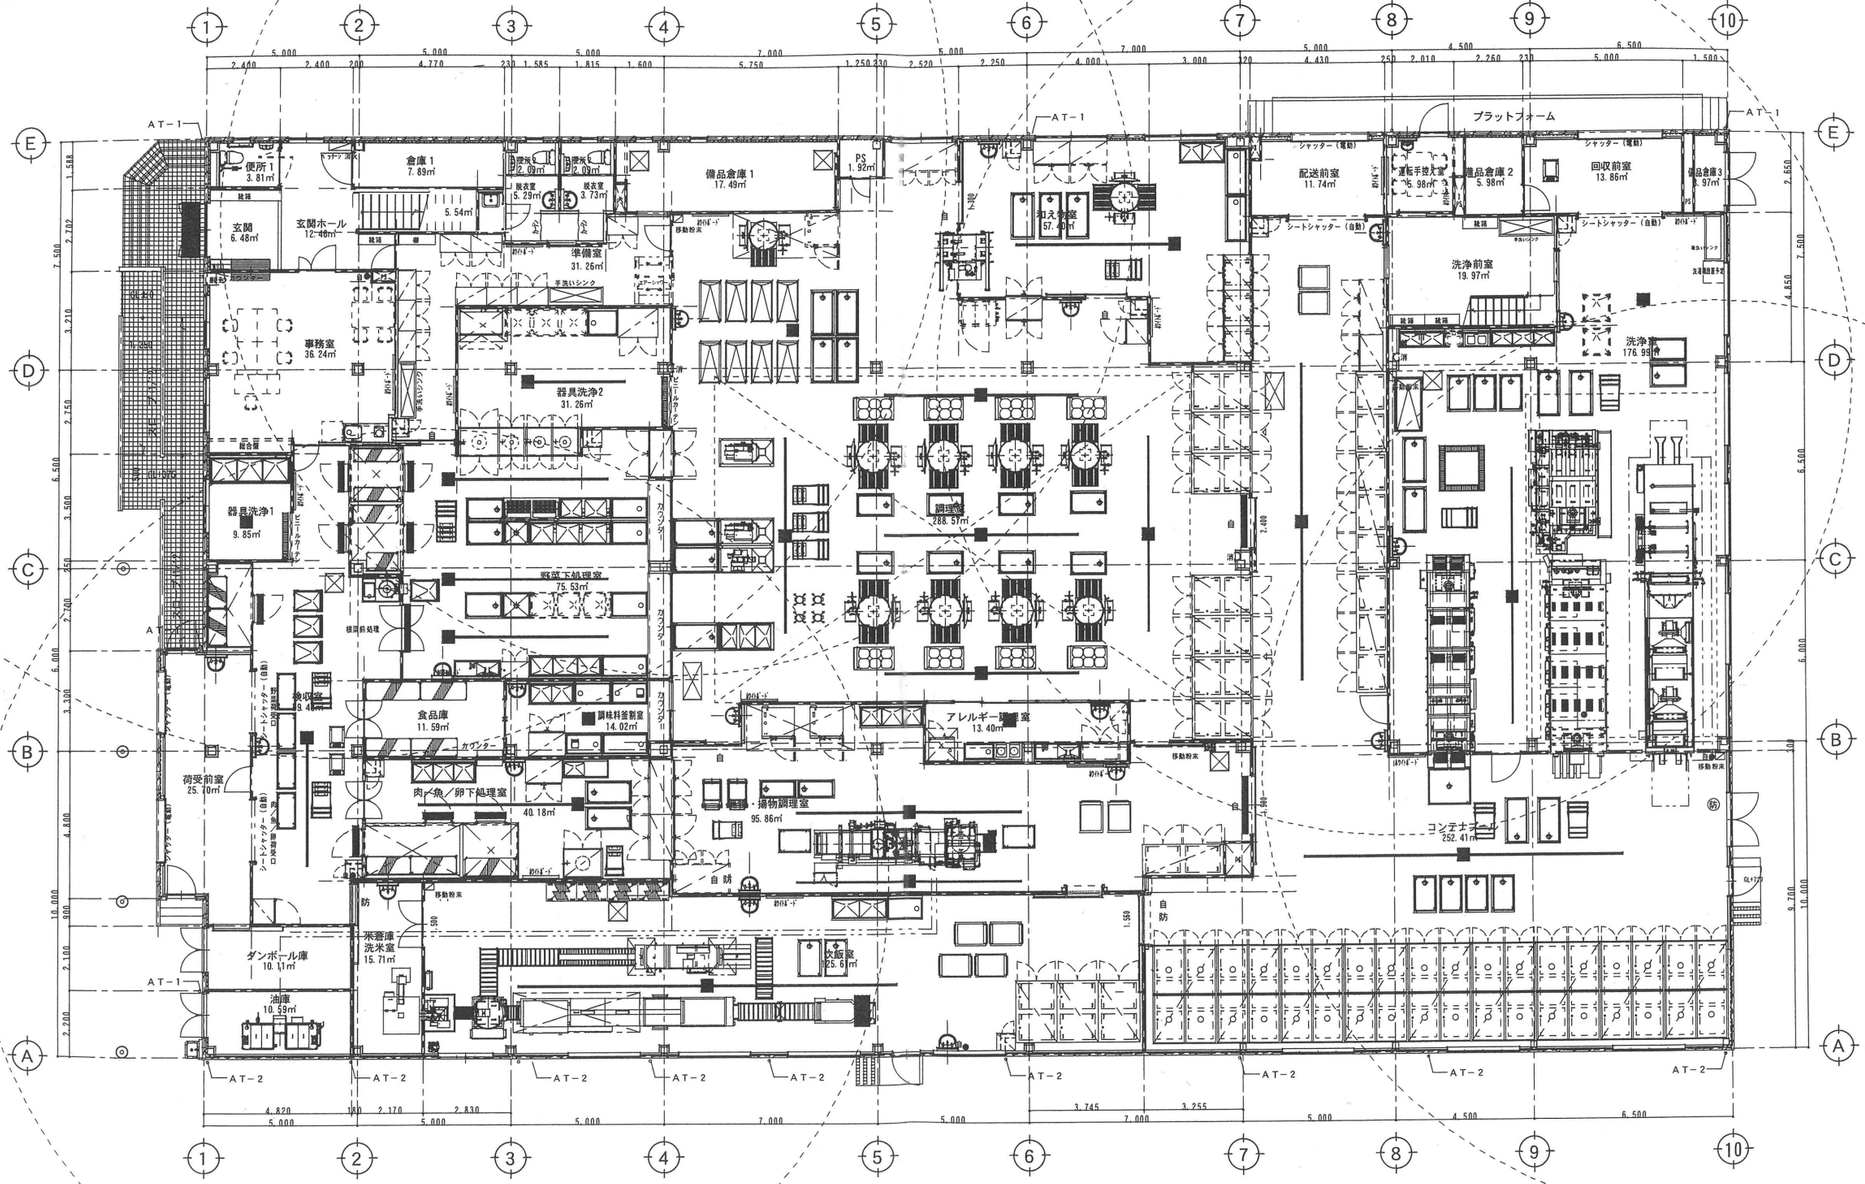

1 階 平 面 図　S:1/100

凡例							
防火区画	一般部仕様：LGS下地+両面（PB19.5+PB12.5）　準耐火構造認定番号　告示1358号	●消	消火器：ＡＢＣ消火器（１０型）埋込みボックス共	☒	モルタル充填用 アルミ製フロアーハッチ 600x600（カネソウ:MATI同等品）4箇所、600x1,200 2ヶ所	ＡＴ－４	笠縁：笠コイル t=0.5加工、受け金物 FB-3×32@500
		●自	消火器：ＡＢＣ消火器（１０型）自立ボックス共	ＡＴ－１	竪樋：カラーＶＰ φ75 ステンレス掴み金物 @1,200以内	ＡＴ－５	横引きドレン：横引きドレン
		(自)	自動ドア	ＡＴ－２	竪樋：カラーＶＰ φ100 ステンレス掴み金物 @1,200以内	▽	オペレーター
		(防)	防火設備	ＡＴ－３	軒樋：塩ビ製　前高165		

株式会社 山陽設計　一級建築士事務所
岡山市中区清水2丁目5番22号
TEL (086)271-7011(代表)
1級建築士　第85343号　村上源志

赤磐市立統合学校給食センター（仮称）建設工事	設計図	A. C. D.	NO. A－15
1階平面図	SCALE A1 1:100 A3 1:200	H 23・10・	