河原屋頭首工計画平面図 S=1:500

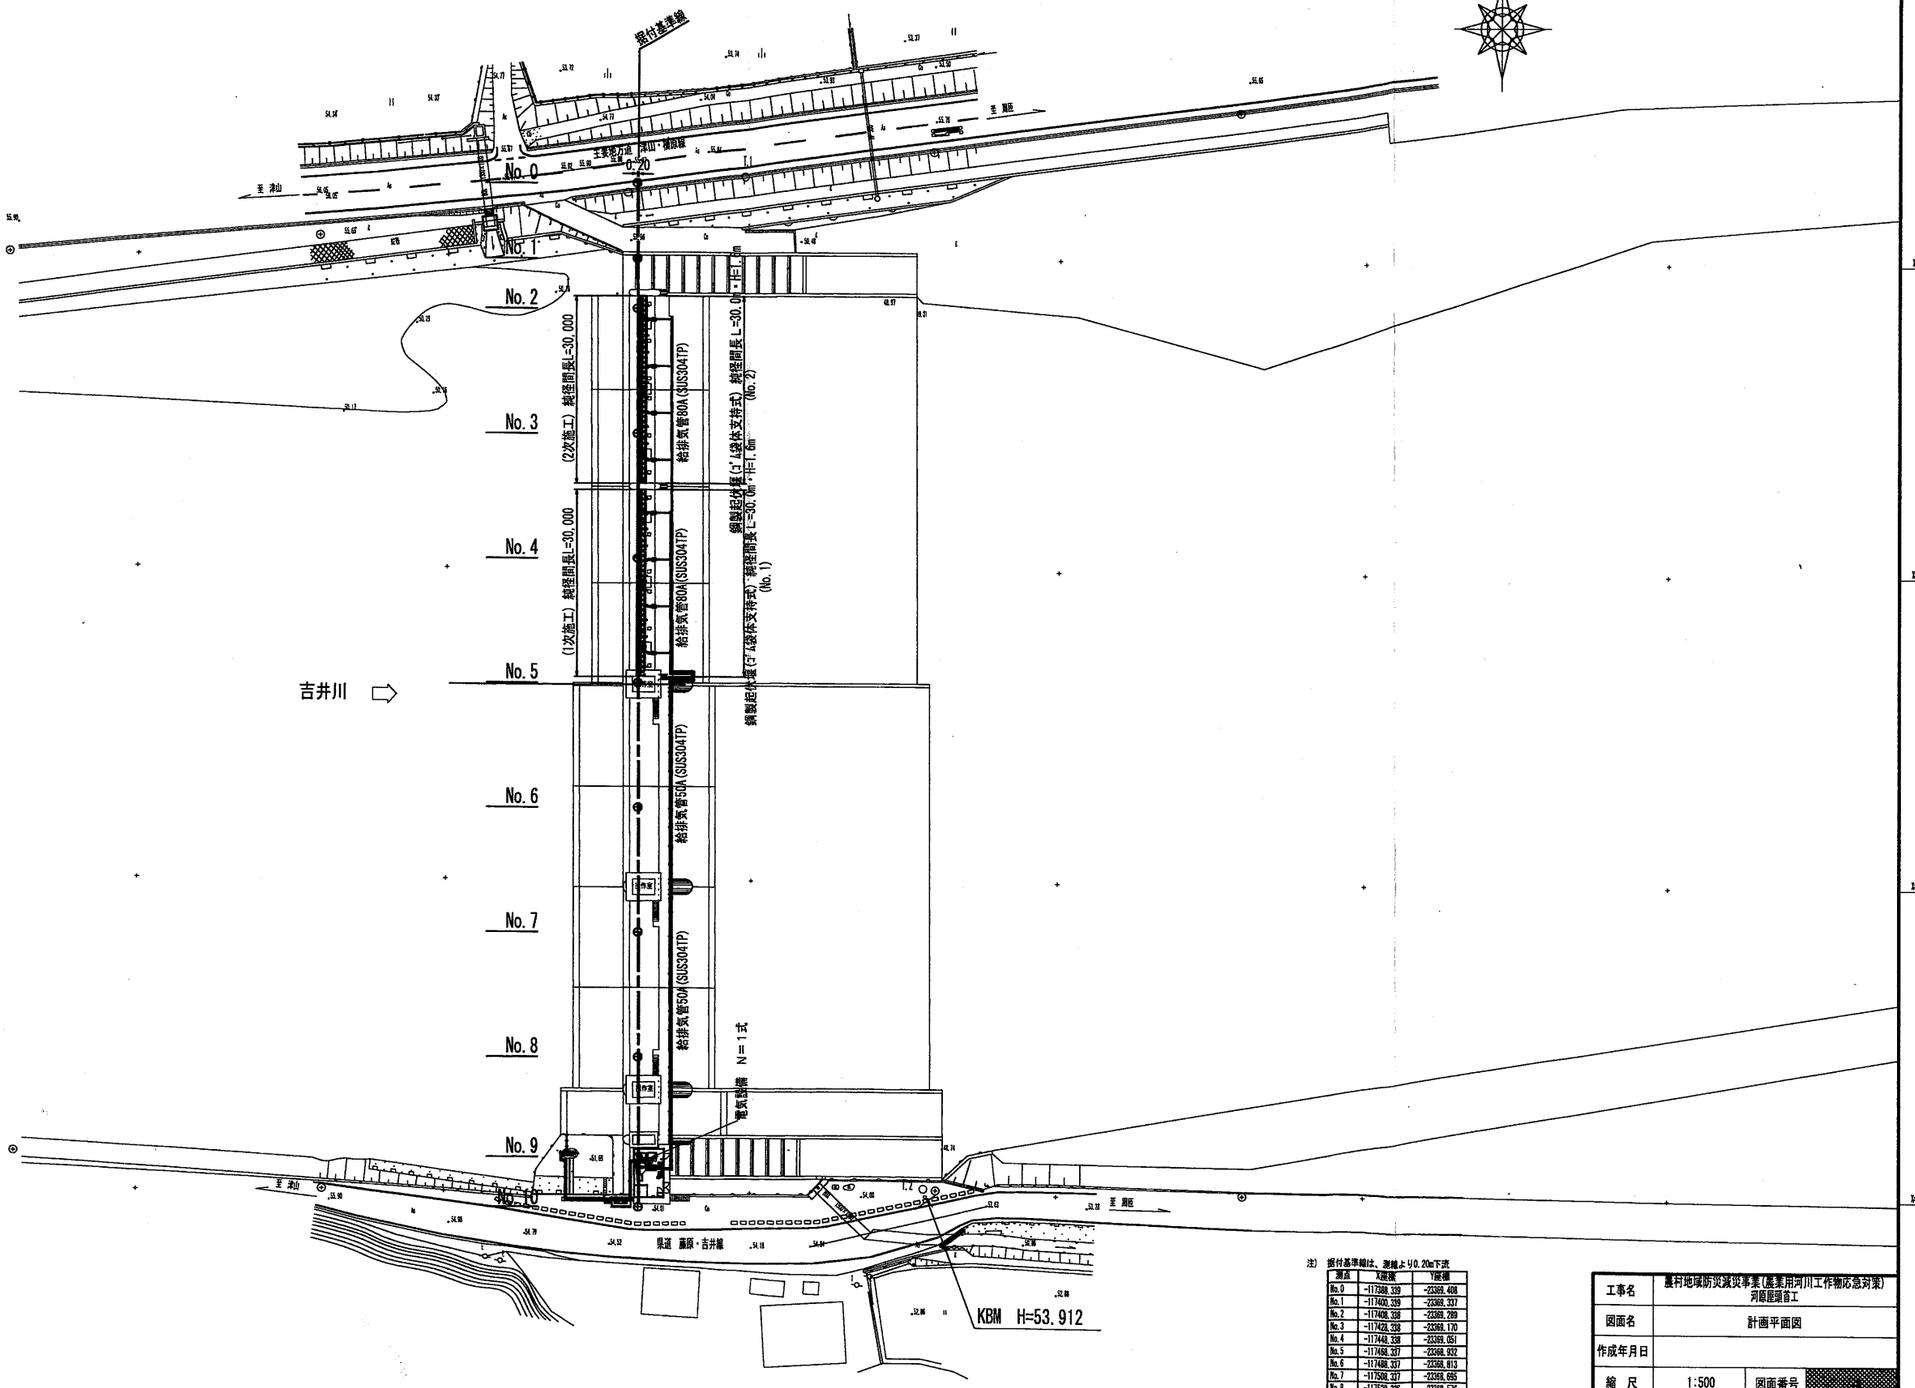

注) 現付基準線は、測線より0.20m下流

測点	X座標	Y座標
No. 0	-117388.339	-23369.408
No. 1	-117400.389	-23369.337
No. 2	-117408.338	-23369.289
No. 3	-117428.338	-23369.170
No. 4	-117448.338	-23369.051
No. 5	-117468.337	-23368.932
No. 6	-117488.337	-23368.813
No. 7	-117508.337	-23368.695
No. 8	-117528.336	-23368.576
No. 9	-117544.336	-23368.480
No. 10	-117552.336	-23368.433

工事名	農村地域防災減災事業(農業用河川工作物応急対策) 河原屋頭首工		
図面名	計画平面図		
作成年月日			
縮　尺	1:500	図面番号	[redacted]
会社名			
事業者名			

一　般　図 (1/2)　S=1:250

平　面　図

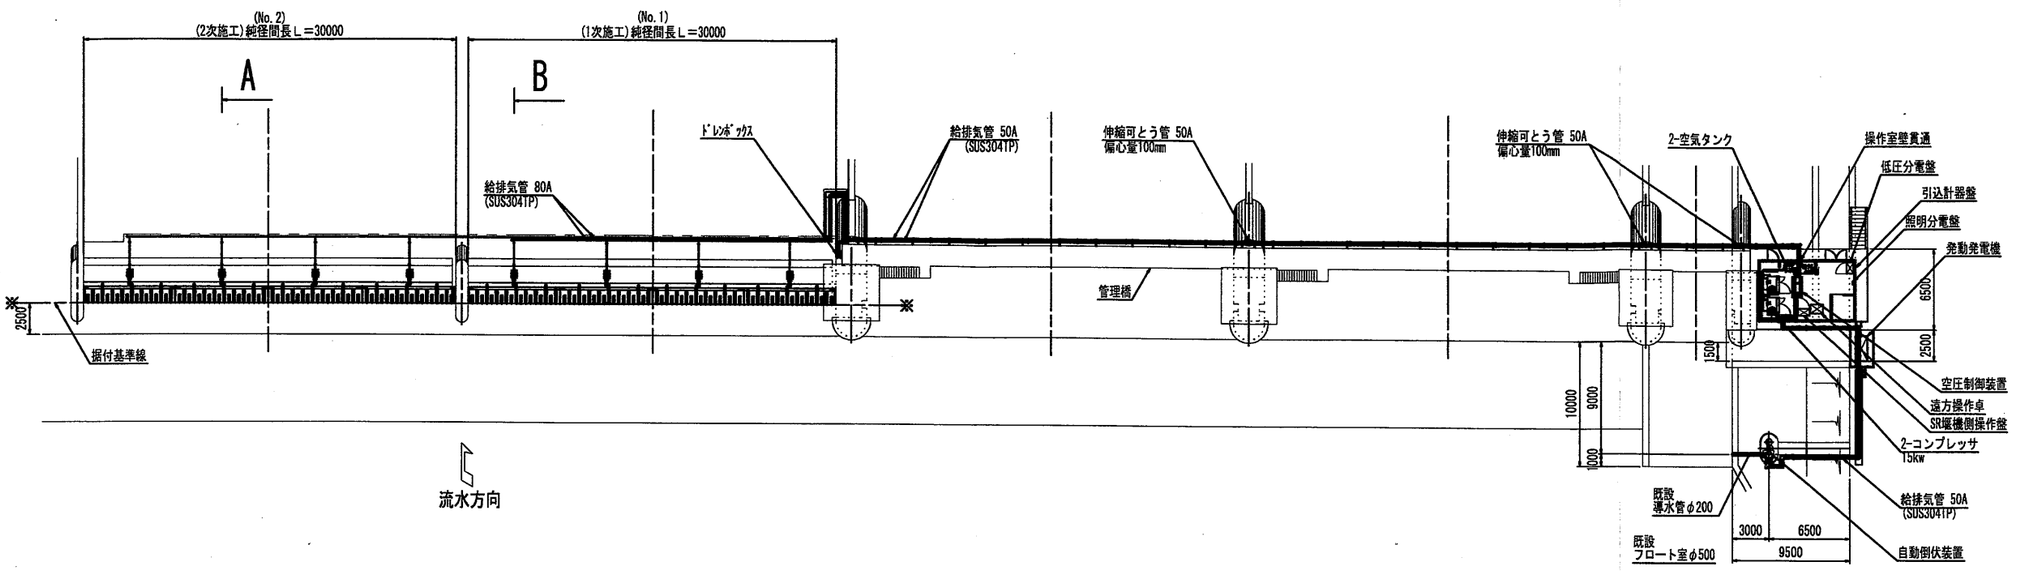

正　面　図

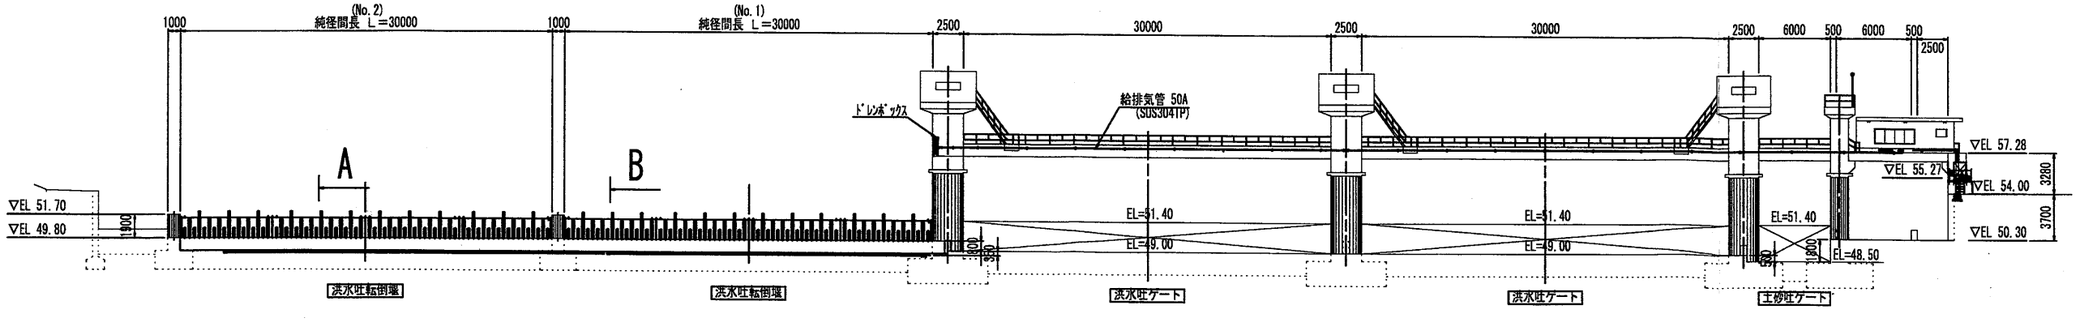

※　配管は敷設は1次施工で行うこと。

工事名	農村地域防災減災事業(農業用河川工作物応急対策) 河原屋頭首工
図面名	一般図(1/2)
作成年月日	
縮　尺	1:250　図面番号
会社名	
事業者名	