


全解体撤去処分

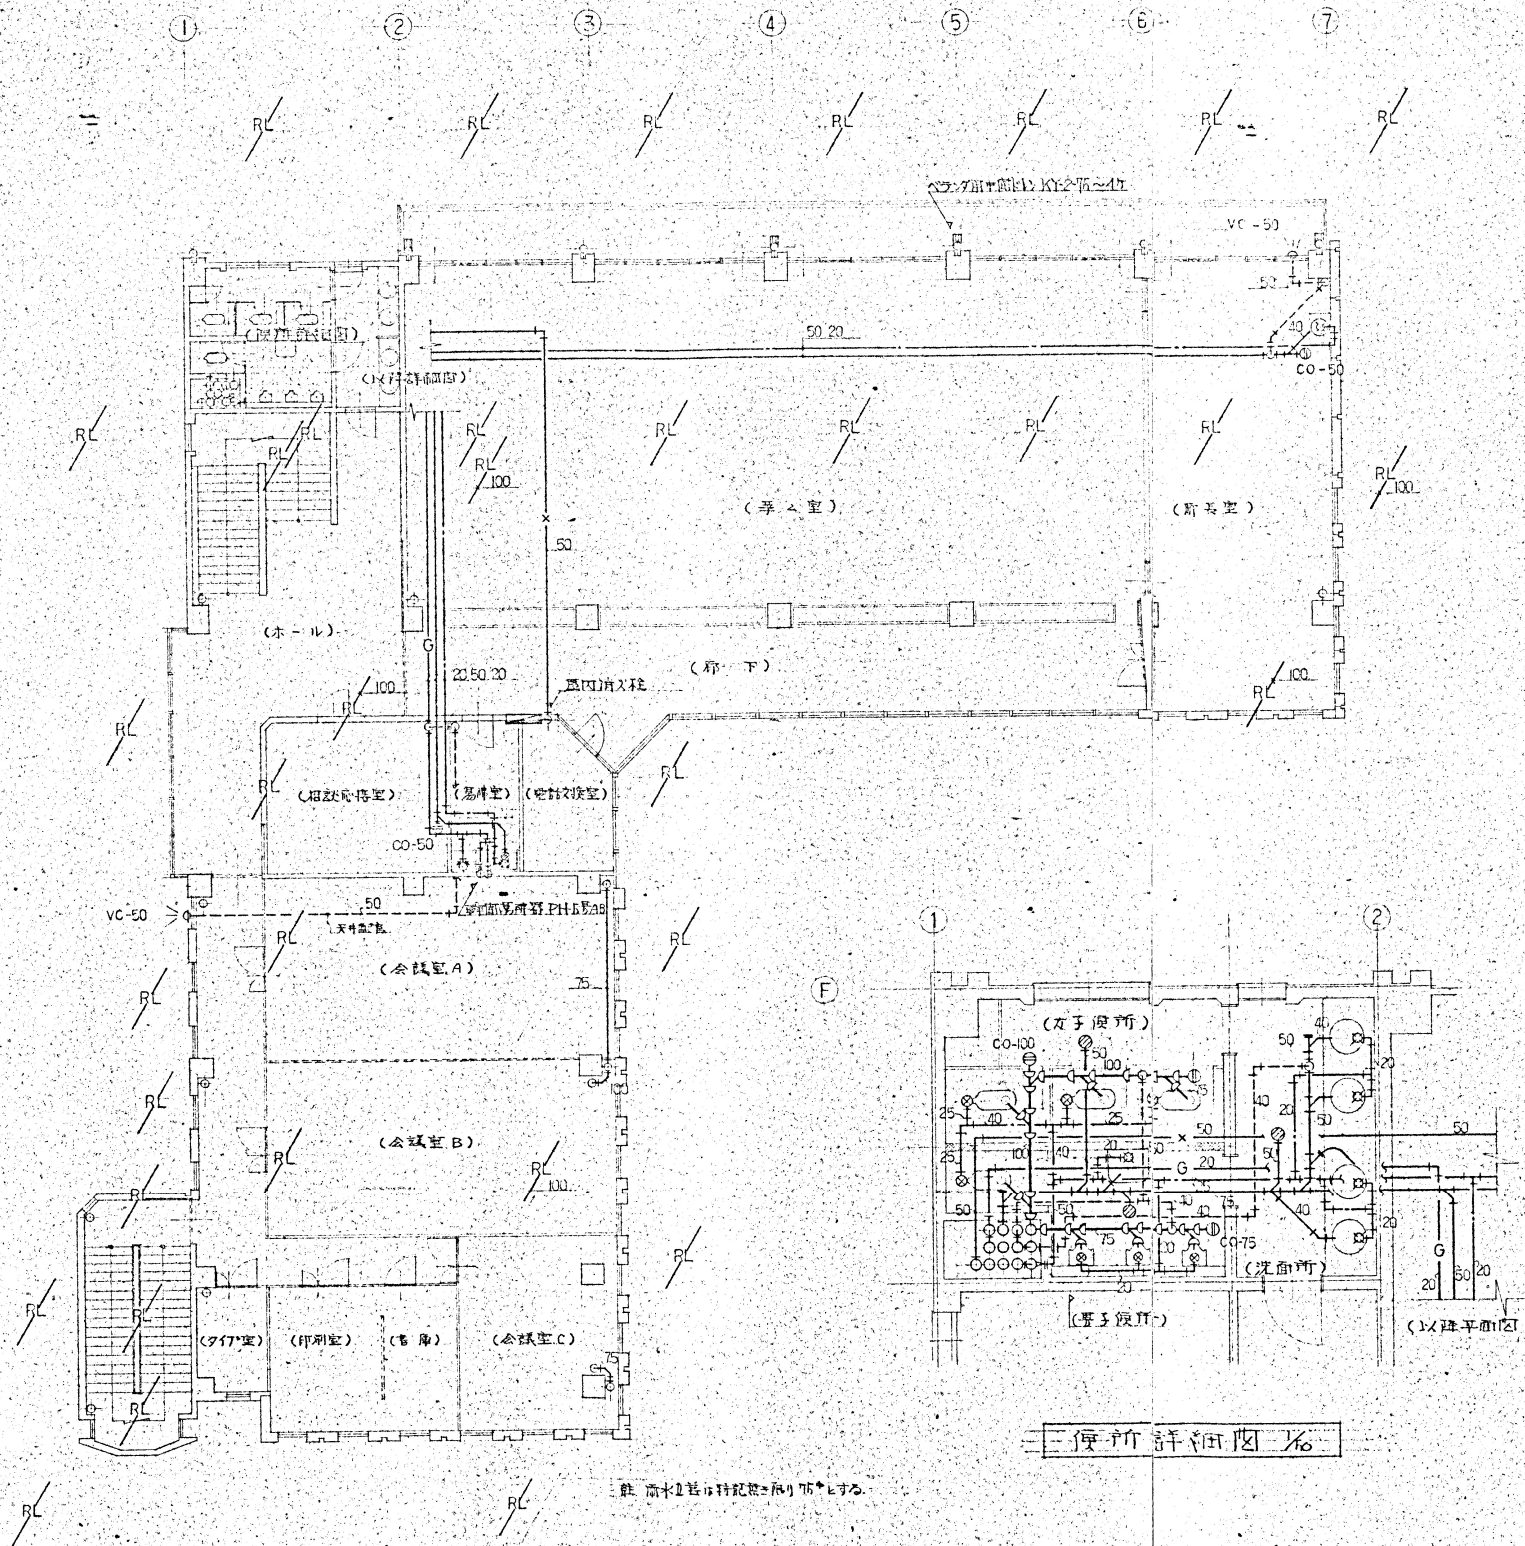

大 便 器	C-375V (TV-150NC, T-82C-32, TS-116)	1組
小 便 器	U-29 (T-60P, T-65A)	3組
揺 動 浴 槽	SK-22A (T-23AEY-19, T-37SN, TK-22, T-9E)	1組
床 上 排 水 口	T-5B-50	1台
床 上 掃 除 口	COB-75	1台
(文 字 機 庫)		
大 便 器	C-375V (TV-150NC, T-82C-32, TS-116)	3組
床 上 排 水 口	T-5B-50	1台
床 上 掃 除 口	COB-100	1台
	- 75	1台
(洗 面 所)		
洗 面 器	L-50T (TF-50TPR E-1), TS-126BS	4組
	カウチ・床・洋装5車	
仕 洗 鉢	455x1950 (455x1700 洗剤貯給型) x 全見夫	右1組
床 上 排 水 口	T-5B-50	
(貯 蓄 型)		
洗 面 器	L-50T (TF-50TPR E-1), TS-126BS	1組
仕 洗 鉢	TS-114E-3	1台
床 上 掃 除 口	COA-50	1台
(湯 沸 器)		
浴 室	Y-36 (1100, 1500, 2000) 流し排水1台 x 1台 x 1台	1台
	Y-23G (700, 945, 665)	1台
ガスコンロ	PA-2H (1P付・0.34kg) 双玉	1台
貯蔵湯沸器	PH-5号AB (LPG・0.8kg 湯沸型)	1台
自在水栓	T-150AR-13	1台
貯蔵湯沸器	TH-9K-13 (湯沸器用)	1台
双玉ガスコンロ	10 - 15	1台
中置ガスコンロ	1K-415 台 (湯沸器用)	1台
(相 談 所 待 室)		
床 上 掃 除 口	COA-50	1台
(貯 蔵)		
風呂再入浴	本体・ホース15m x 2本・ホース・スリ付・2段湯沸器型	1式

便所詳細圖

2 薩給排火發生消火設備圖 1/80

熊山町庁舎新築	1941
給排水設備	1941

DATE	CHECK 1	CHECK 2	TITLE 熊山支所解体工事			No.
No.	PL	DR	NAME 給排水設備図 4	SCALE	A2版 71% A3版 50%	K-101