



※改装により位置・機種変更有

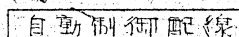


① AC-3

3 階 冷 暖 房 設 備 四 1/100

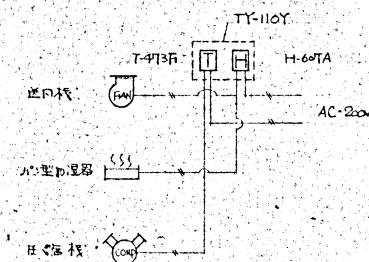

全解体撤去処分

※改装により位置・機種変更有

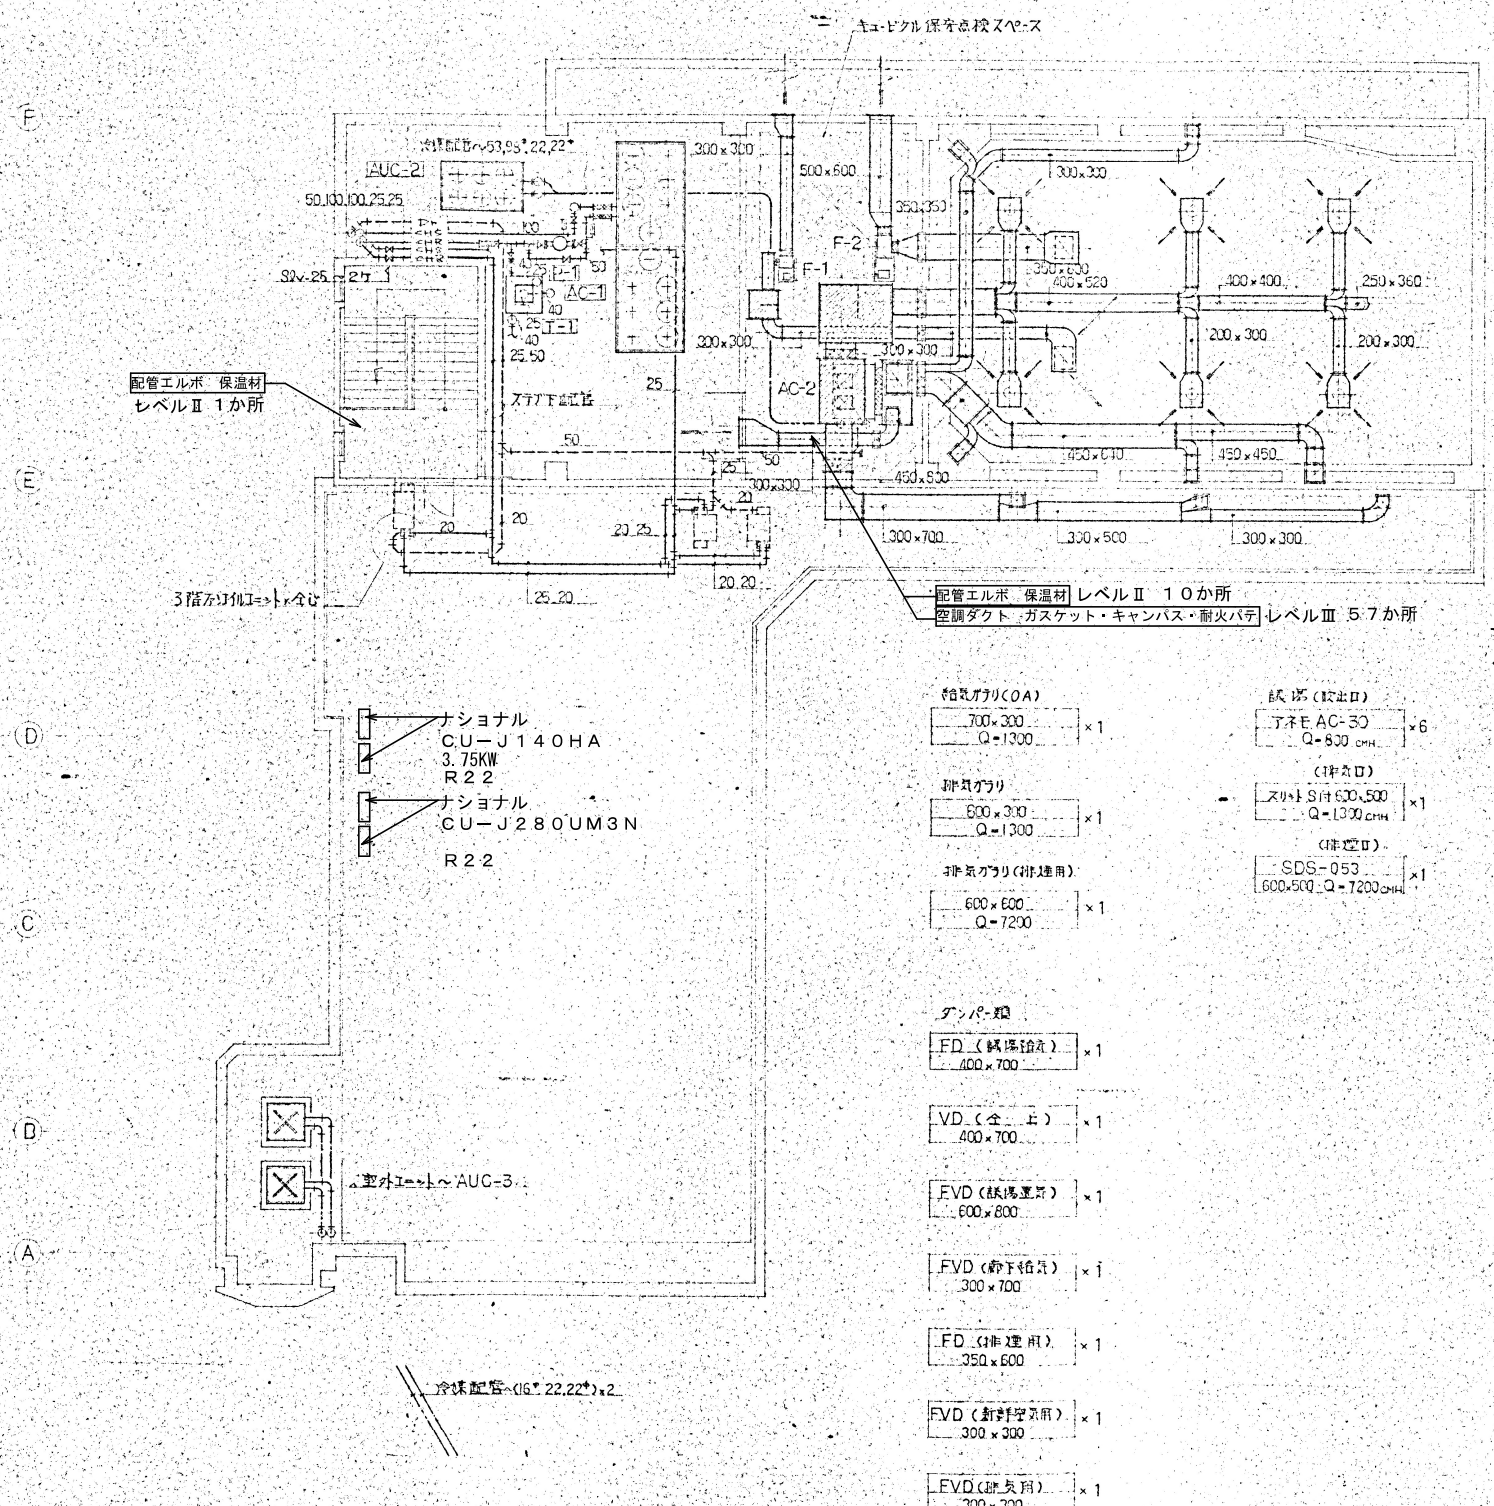

冷暖房機材仕様表			
記号	機種	台数	備考
AC-1		1	基礎工・カト100" + OS 防振架取付
AC-2	CS20AH1	1	・室内用全上 ・室外1171-100" + 防振架取付
P-1	86LPD611	1	・防振架取付
T-1	600"	1	・基礎・保溫材・ヤブ施工 ・重量・700
F-1	SPS-NO.12	1	・台 ・Q=1300 CMM SP-24 HPA 1230 RPM 0.75 kW
F-2	SPS-NO.3	1	・台 ・Q=7200 CMM SP-28 HPA 715 RPM 2.2 kW
チャンバ-消音Box			
リファインヤンバ- 1600 x 1200 x 500 GW25+GC押入 消音板5			
消音Box 1600 x 2000 x 500			
逆式ヤンバ- 800 x 1800 x 1400			
排気用消音Box 800 x 800 x 500			

熊山町庁舎新築
冷暖房設備図

凡例	変更	年月日	DATE	CHECK1	CHECK2	TITLE	No.
						熊山支所解体工事	
			No.	PL	DR	NAME	
						冷暖房設備図6	
						SCALE	
						1/100	
						A2版 71%	
						A3版 50%	
						K-110	