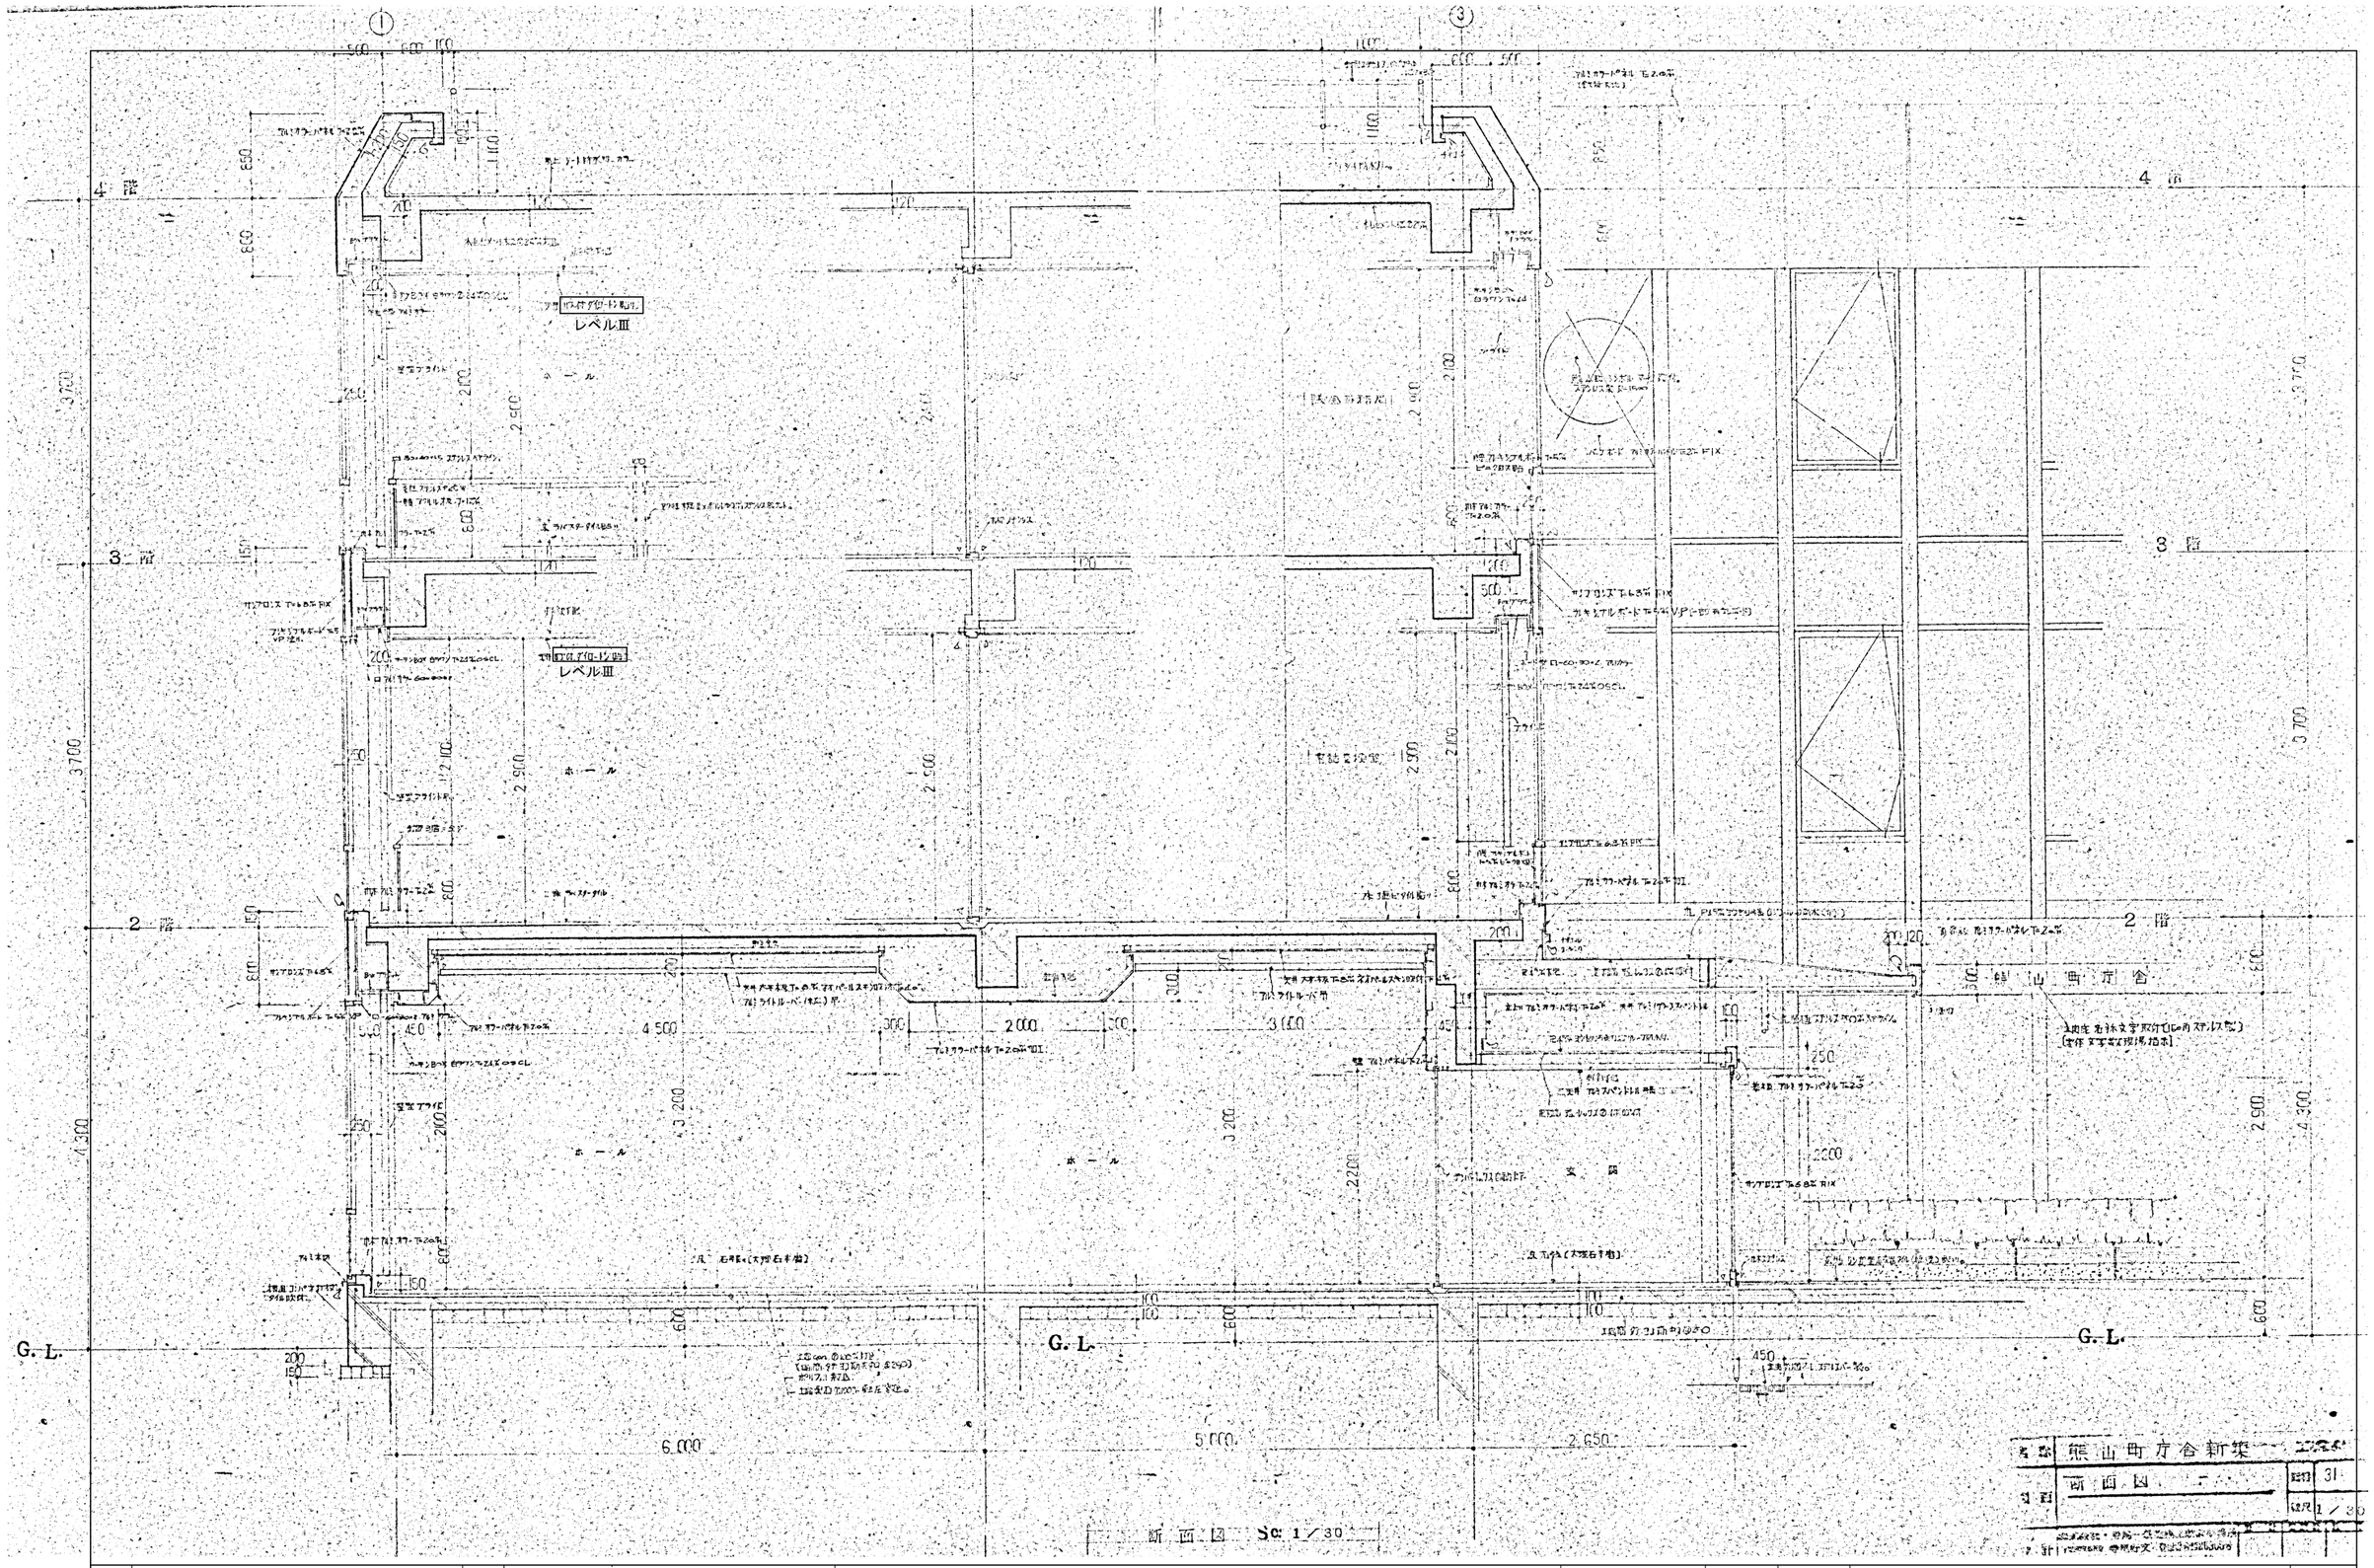

凡例		変更	年 月 日	DATE	CHECK1	CHECK2	TITLE 熊山支所解体工事
				No.	PL	DR	NAME 断 面 図 1

SCALE 1/30 (A2版 71% A3版 50%)

No. K—37