


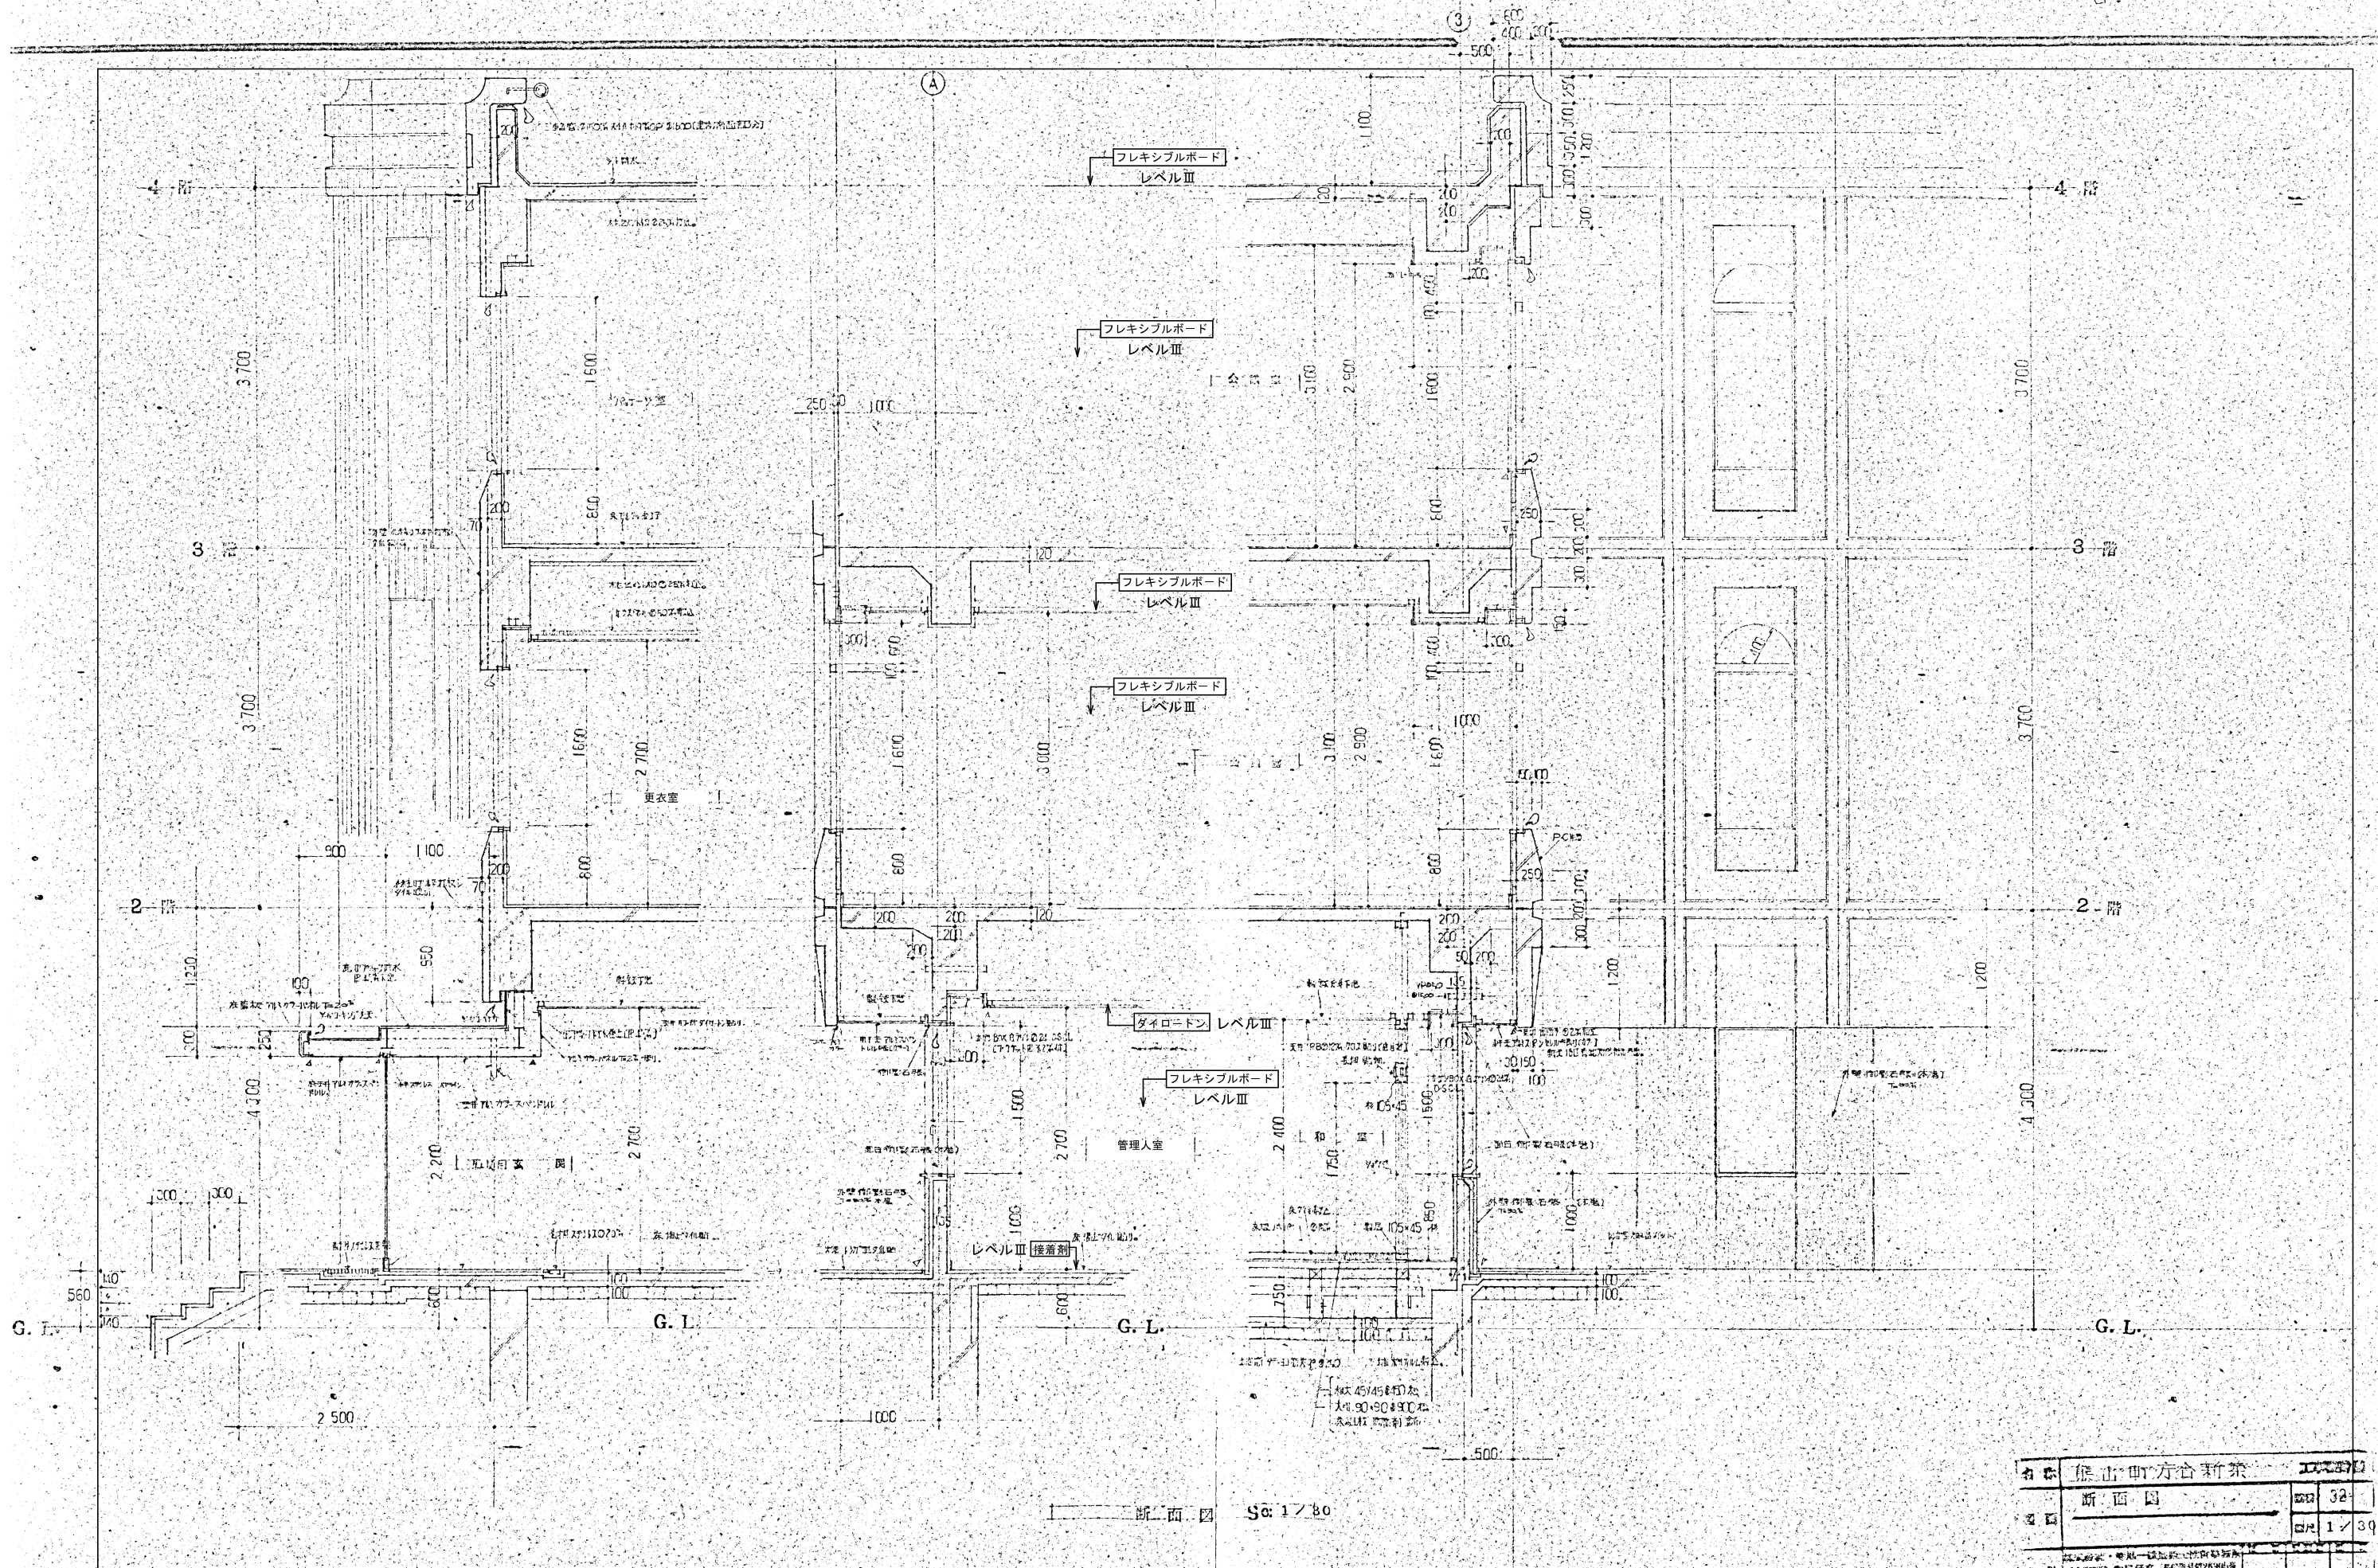

名称	熊山町方合新築	図番	32
図名	断面図	図尺	1/30
熊山町方合新築工事			

凡例	変更	年月日	DATE	CHECK1	CHECK2	TITLE	No.
						熊山支所解体工事	
			No.	PL	DR	NAME	
						断面図 2	
						SCALE	
						1/30	
						A2版 71%	
						A3版 50%	
						K-38	