全解体撤去処分

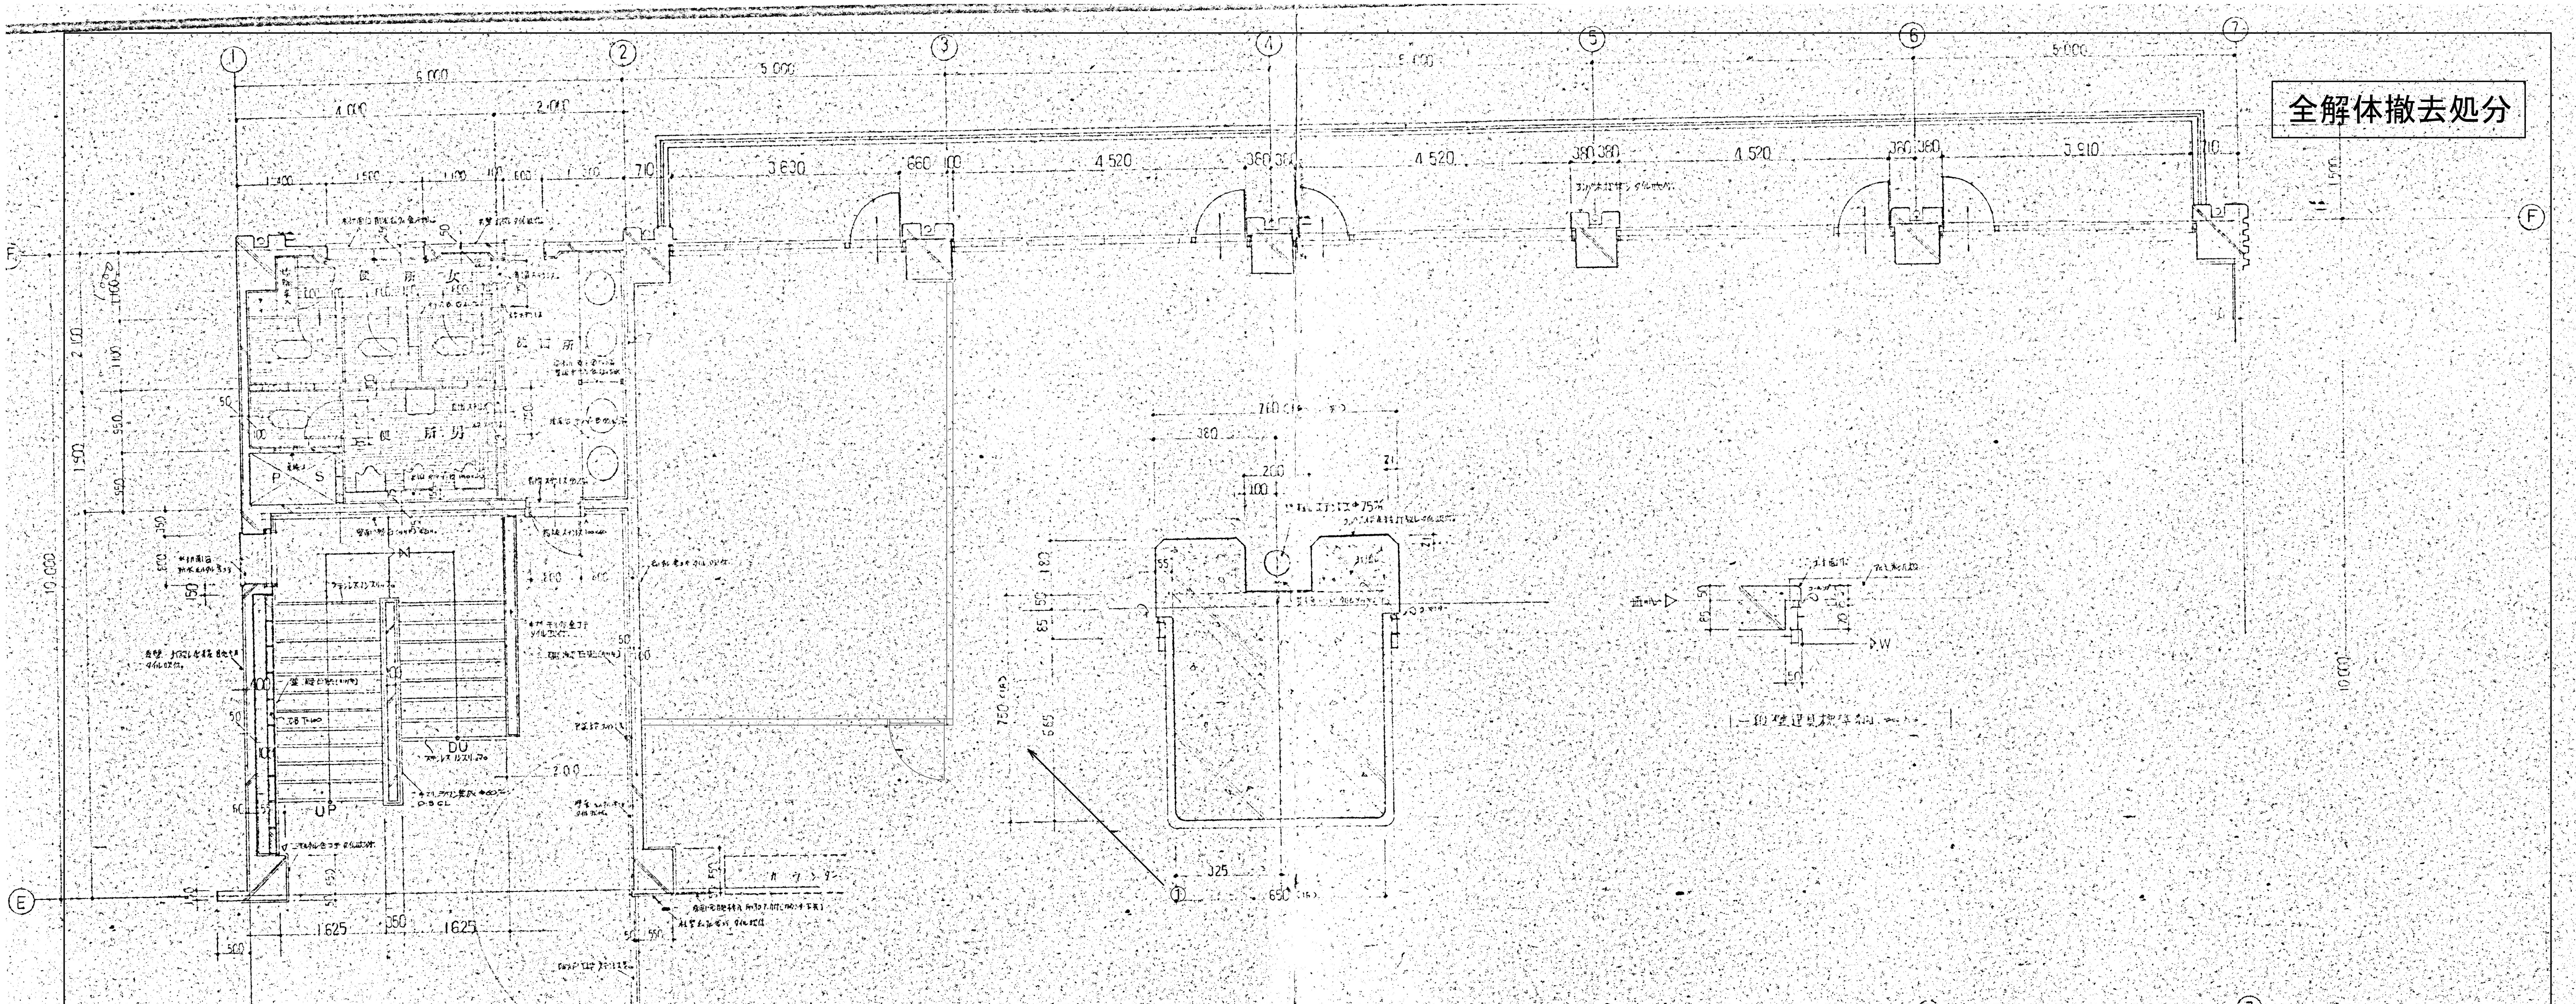
5,000
4,000
2,000
5,630
4,520
5,910
便所　女
便所　男
給湯所
P S
UP
DN
ベランダ
10,000
1625
1625

2 階 平 面 詳 細 図 S:1/50

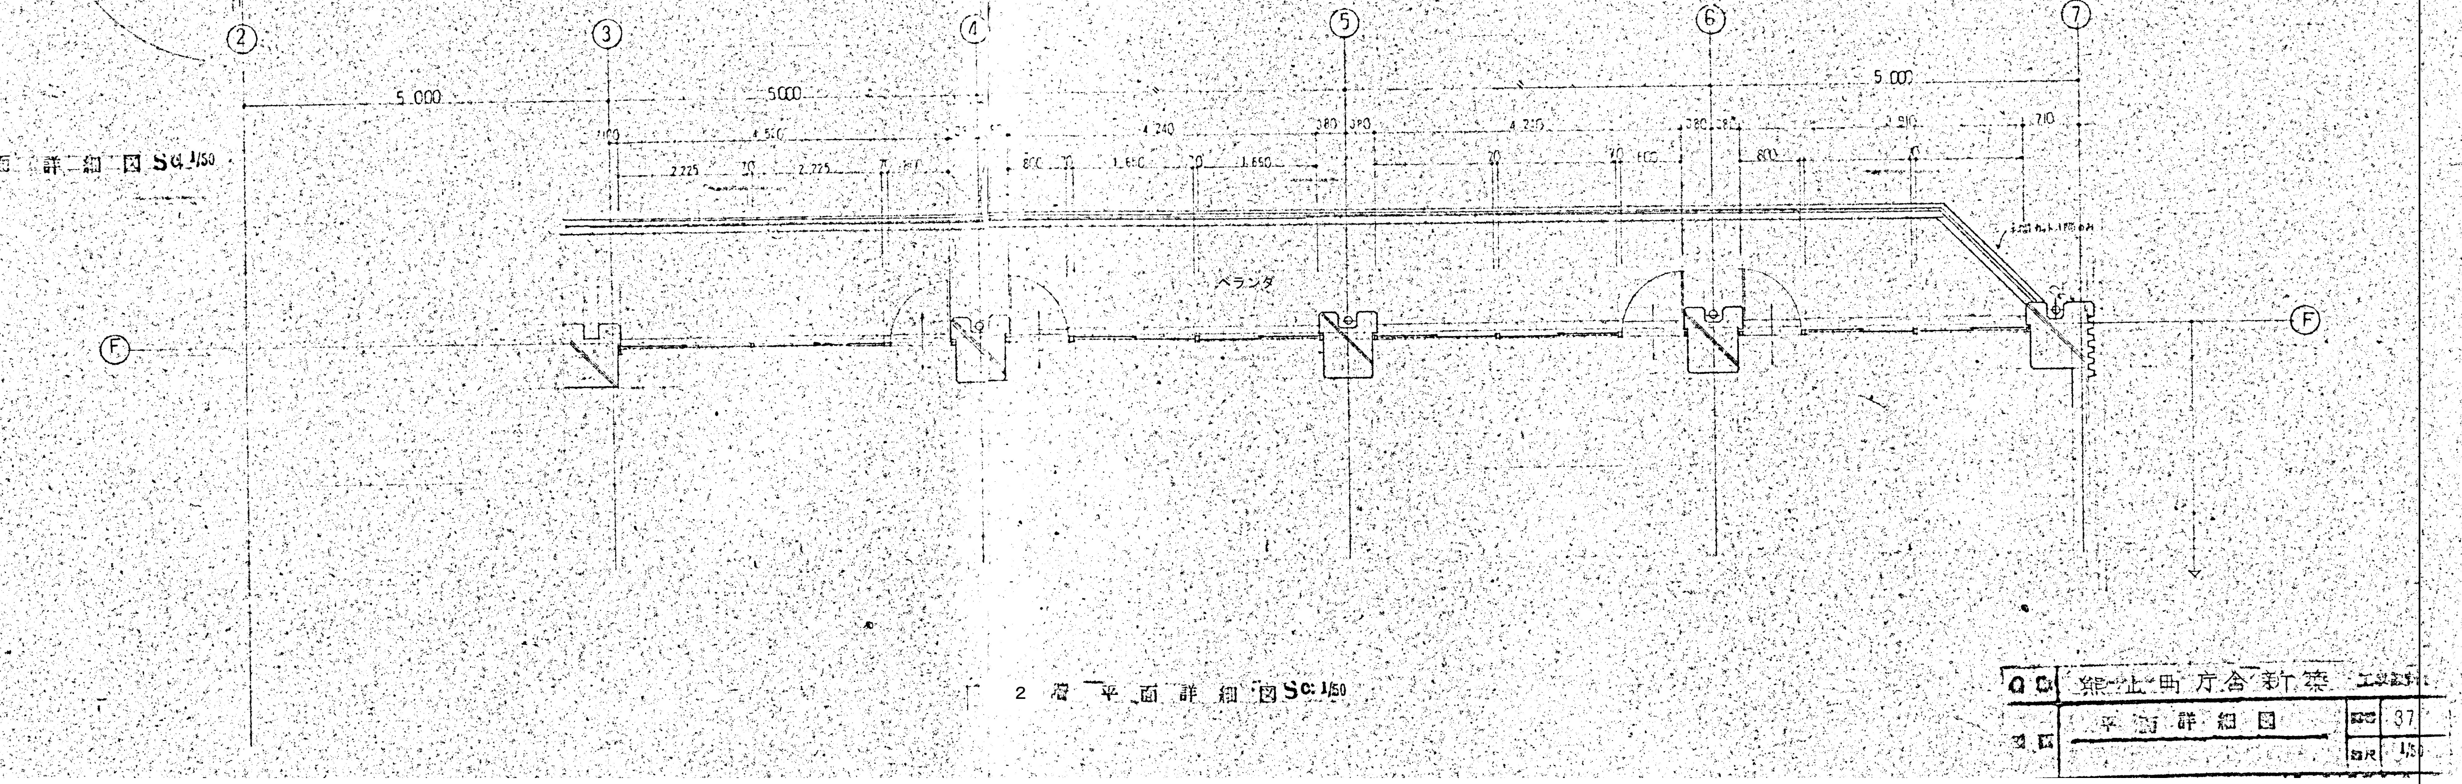
5,000
5000
4,520
4,240
4,330
2,910
ベランダ
熊山町庁舎新築工事
平面詳細図
37

2 階 平 面 詳 細 図 S:1/50

①

凡例	変更	年 月 日

DATE	CHECK1	CHECK2	TITLE	No.
			熊山支所解体工事	
No.	PL	DR	NAME 2階平面詳細図２	SCALE 1/50　A2版 71%　A3版 50%	K—43