

全解体撤去処分



①バーテーション



②洗面台



③講場椅子




④講場机



⑤講場



⑥録音室

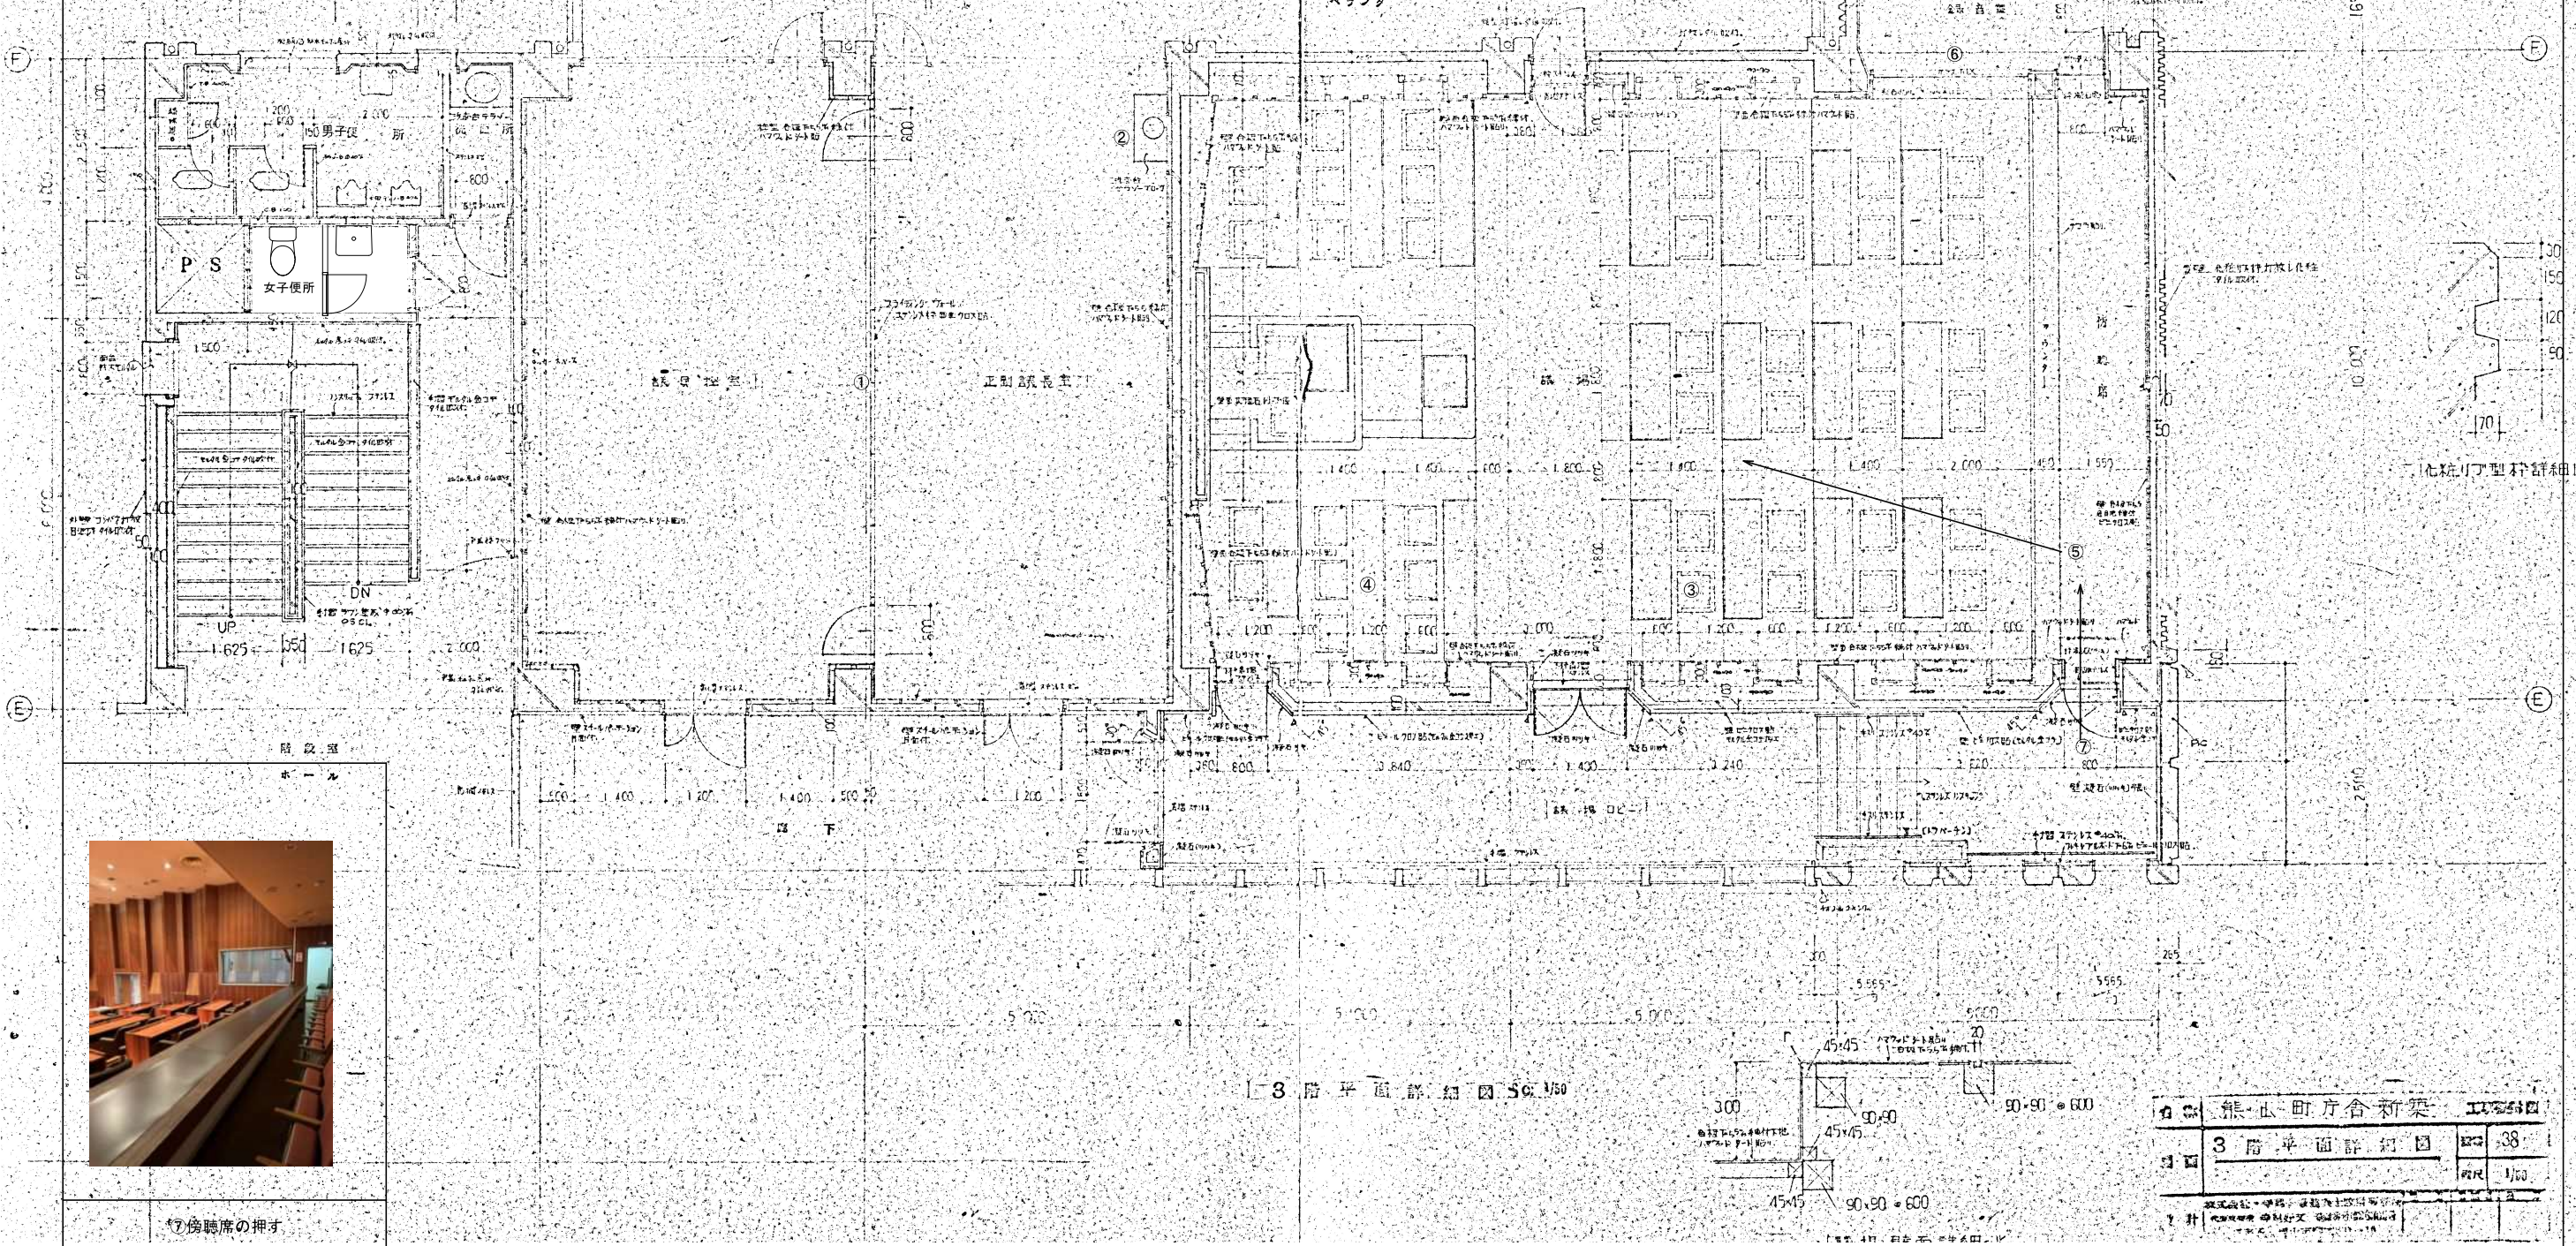

熊山町庁舎新築工事	
3階平面詳細図	図番 38
設計	1/50

凡例		変更	年 月 日			DATE	CHECK 1	CHECK 2	TITLE 熊山支所解体工事			No.
						No.	PL	DR	NAME 3 階平面詳細図 1	SCALE 1 / 5 0	A2版 71% A3版 50%	K—44