全解体撤去処分

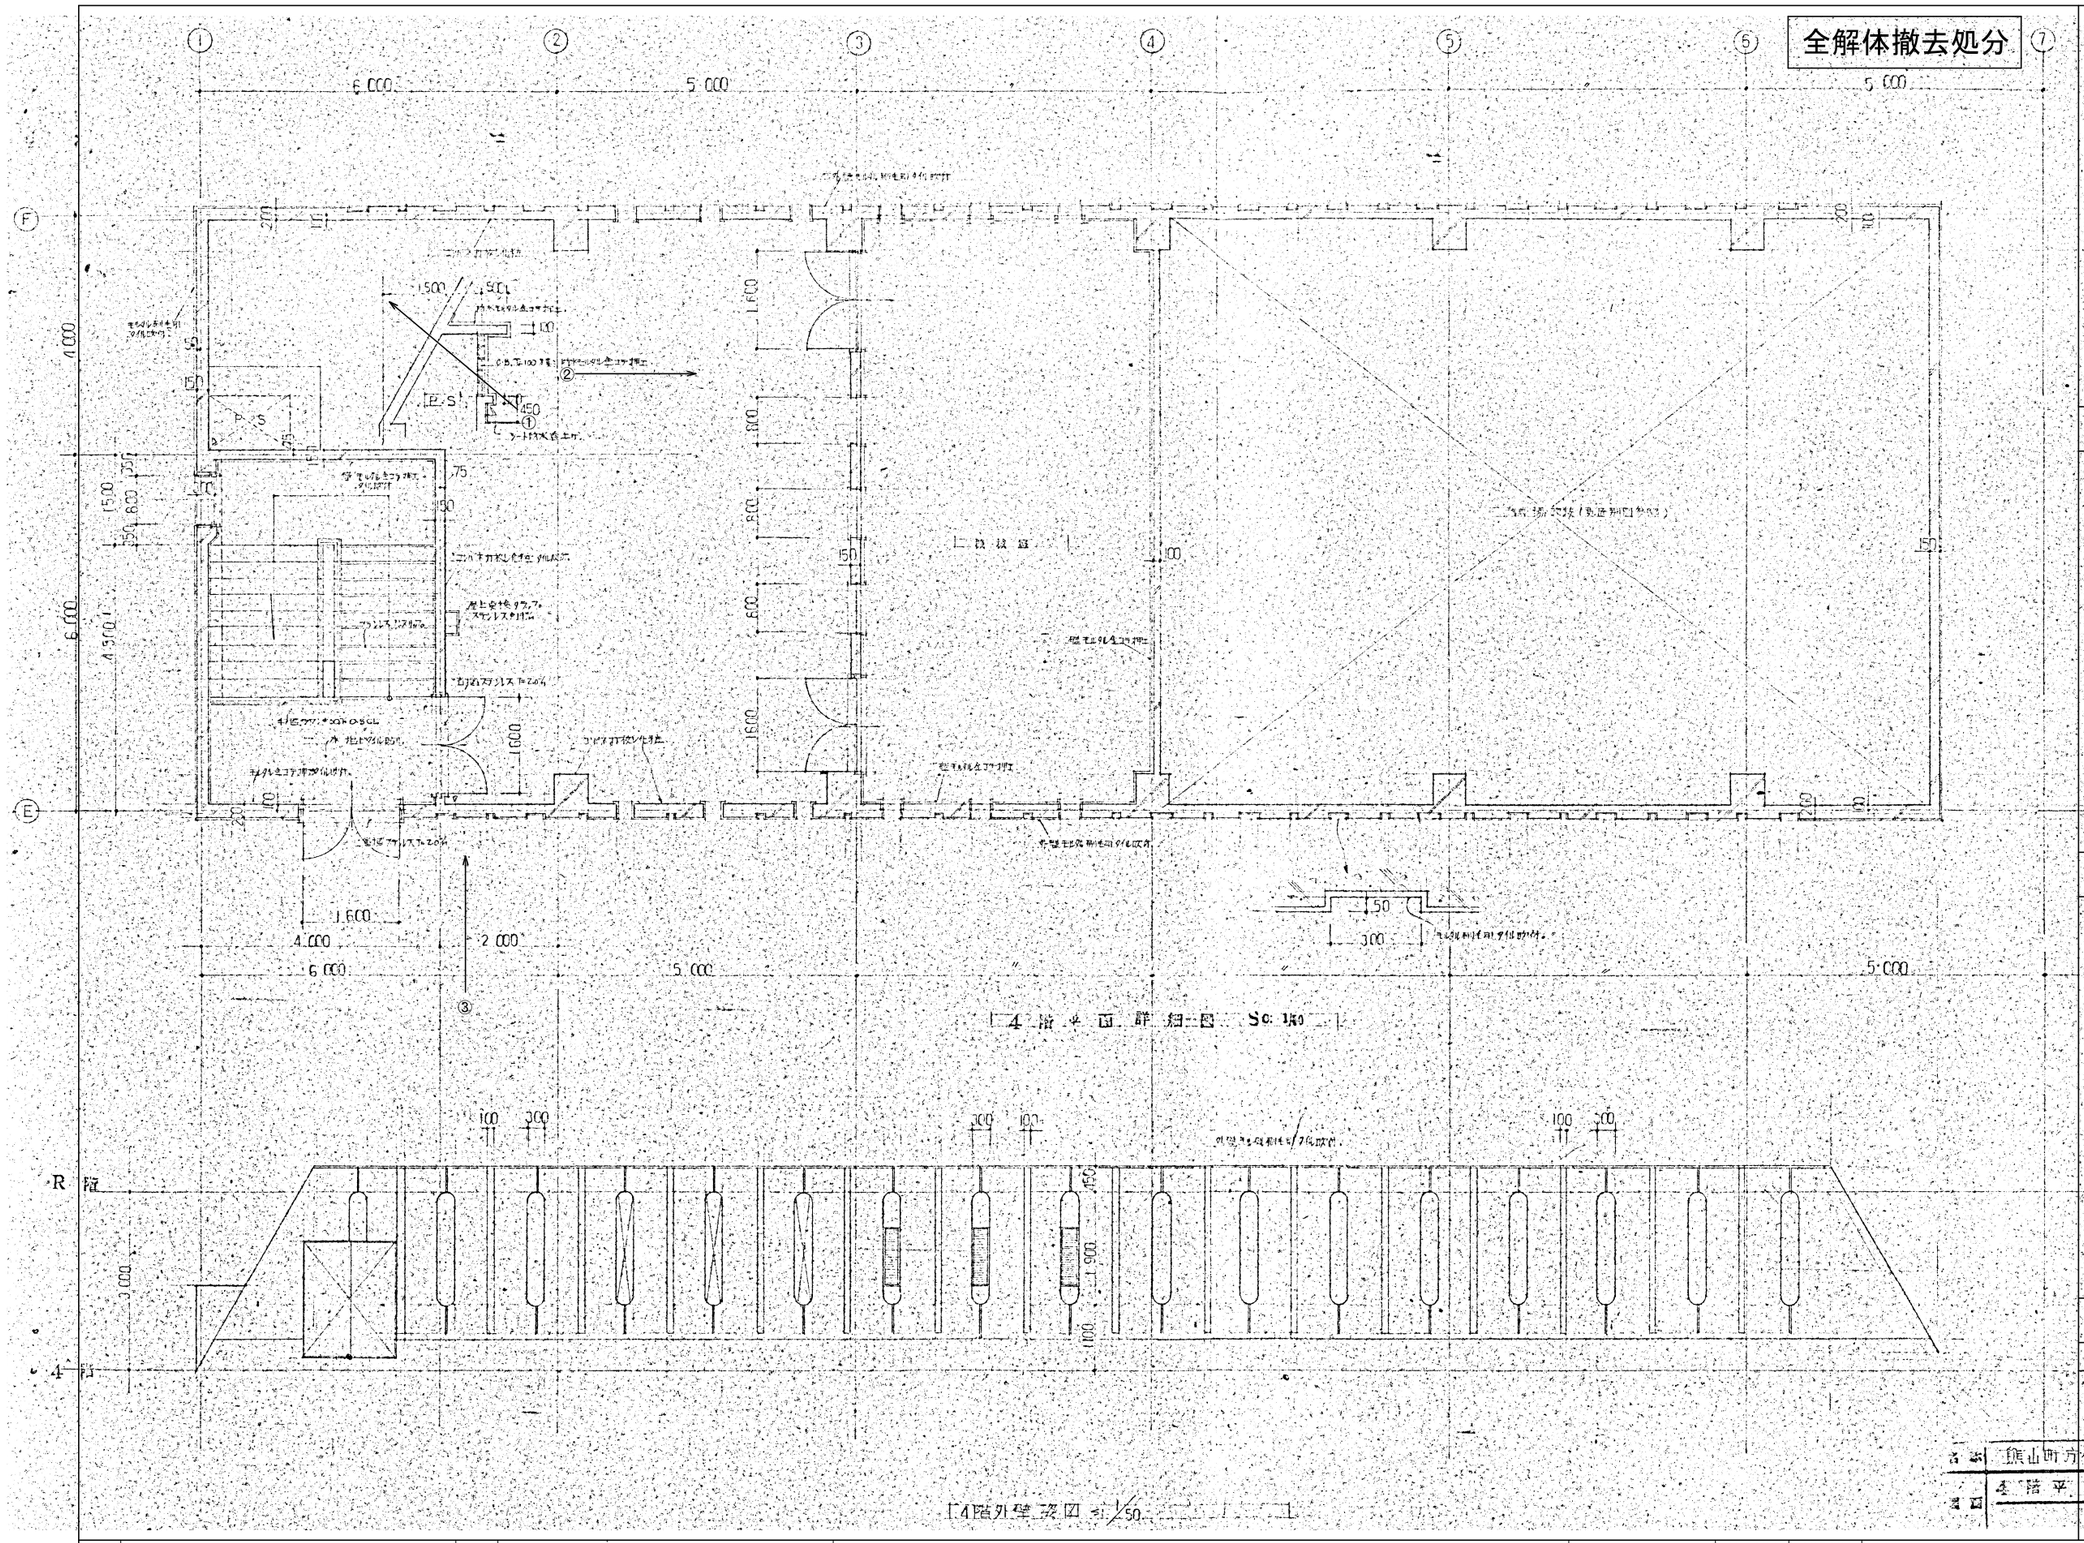

①

②

③

名称	熊山町庁舎新築	工事名称	
図面	4階平面詳細図	縮尺	1/50

凡例		変更	年 月 日		DATE	CHECK1	CHECK2	TITLE			No.
								熊山支所解体工事			
					No.	PL	DR	NAME	SCALE	A2版 71% A3版 50%	K—46
								4階平面詳細図	1/50		