



全解体撤去処分

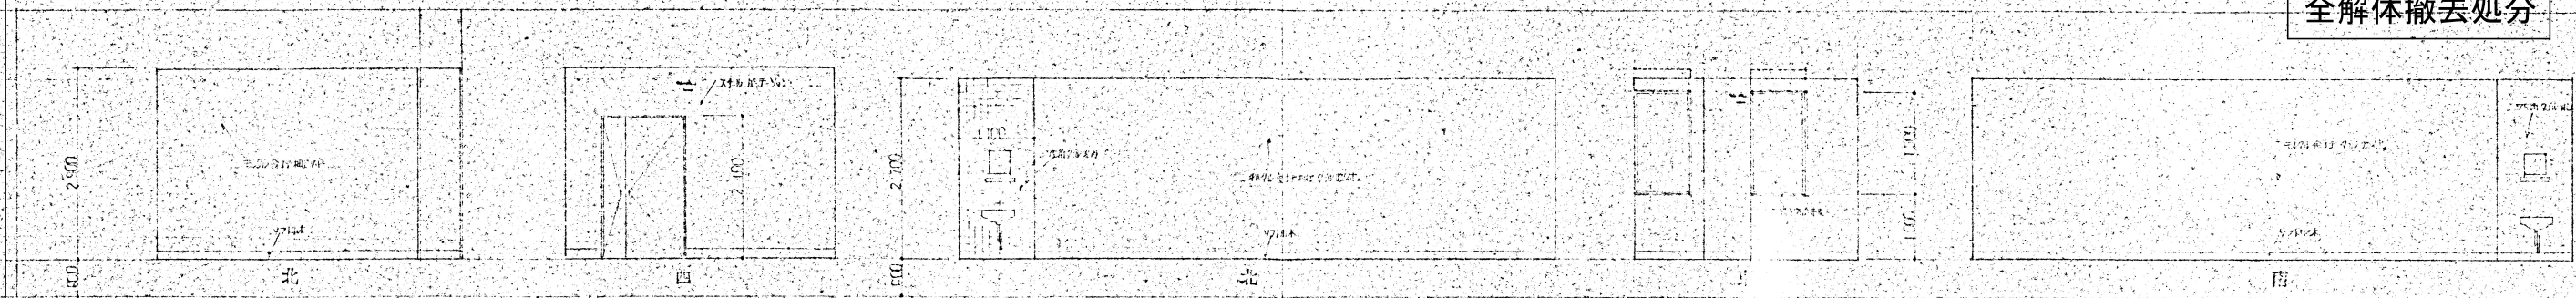

書庫2 展開図 Sc: 1/50


更衣室 展開図 Sc: 1/50

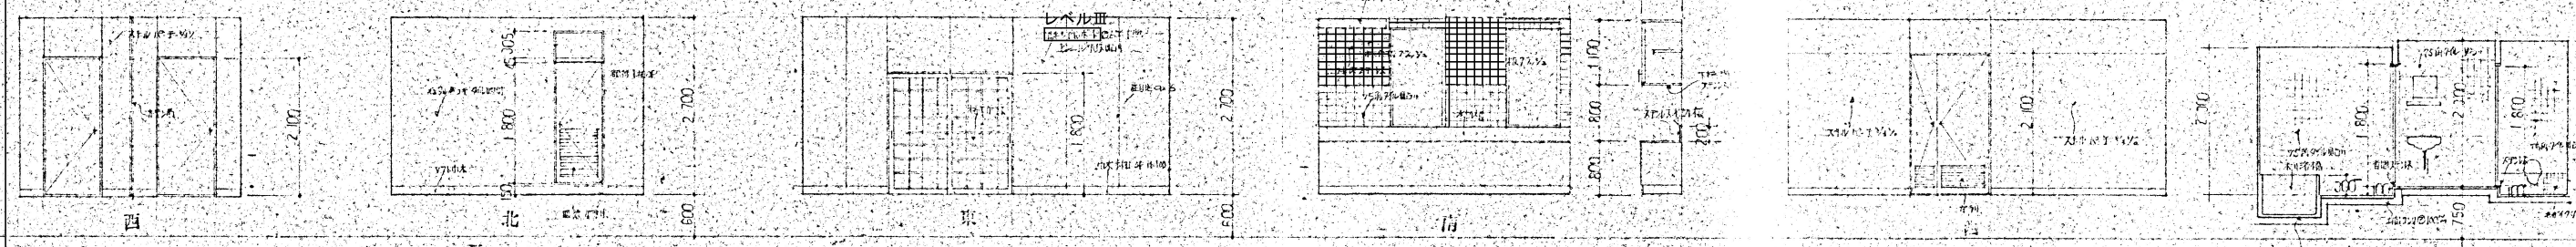

更衣室 展開図 Sc: 1/50

管理人室 展開図 Sc: 1/50


入口 展開図 Sc: 1/50

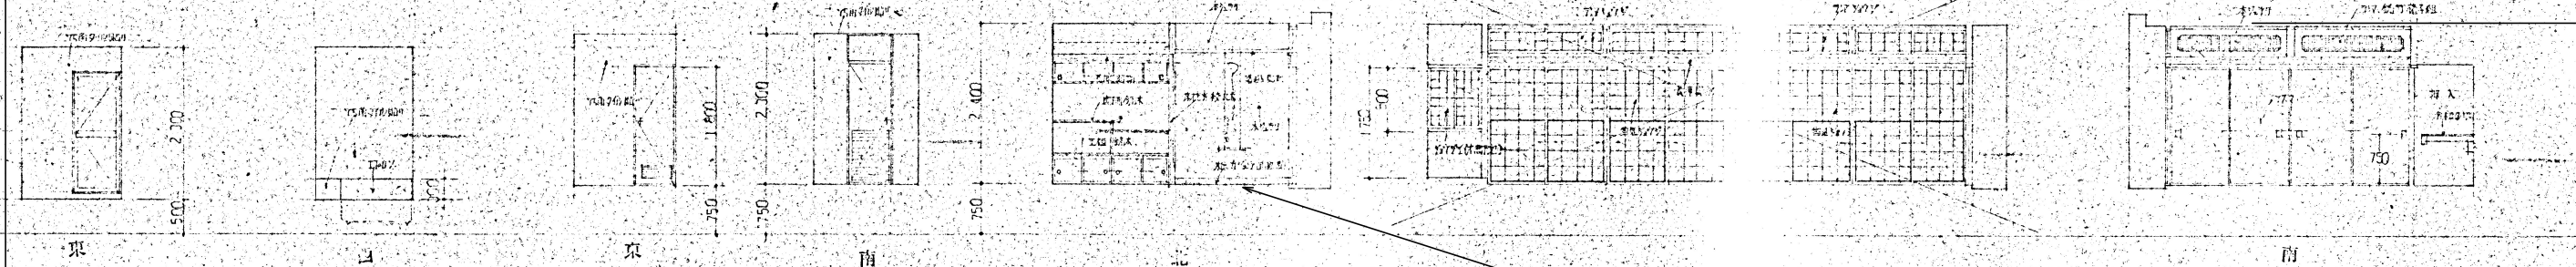

書庫0 展開図 Sc: 1/50

洗面 展開図 Sc: 1/50

展開図 Sc: 1/50

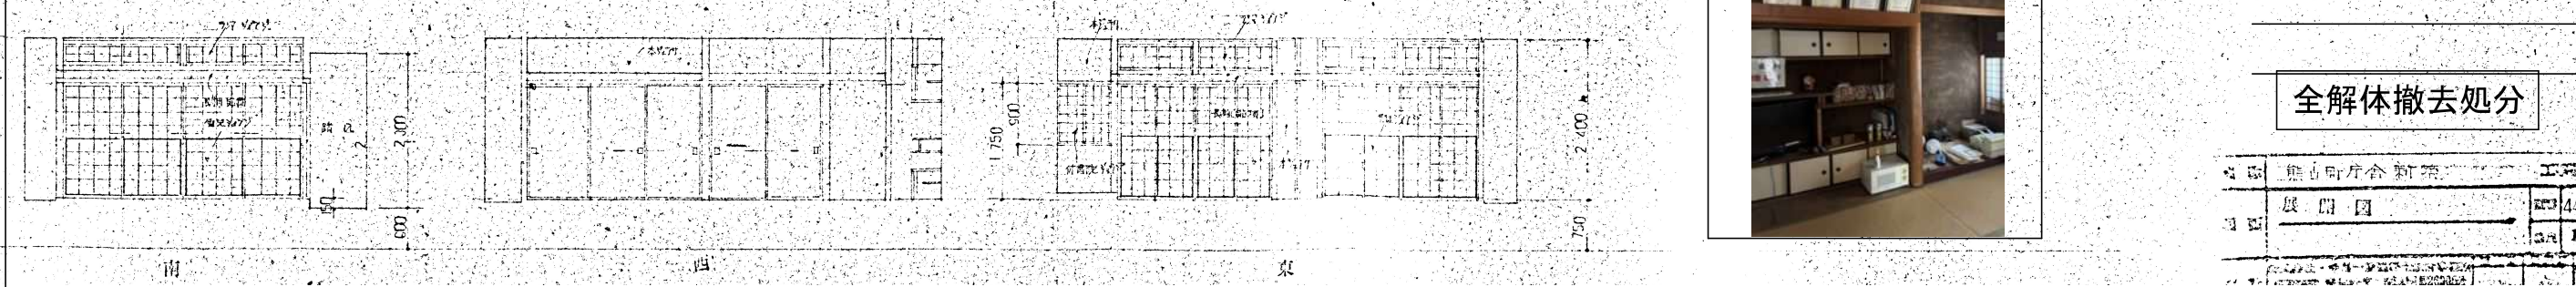

全解体撤去処分



熊山町庁舎新築	工事種別
展開図	図44
	3A 1/50
熊山町庁舎新築工事	

凡例		変更	年 月 日			DATE	CHECK 1	CHECK 2	TITLE 熊山支所解体工事			No.	
						No.	PL	DR	NAME 展 開 図 4		SCALE 1 / 5 0	A2版 71% A3版 50%	K—50