


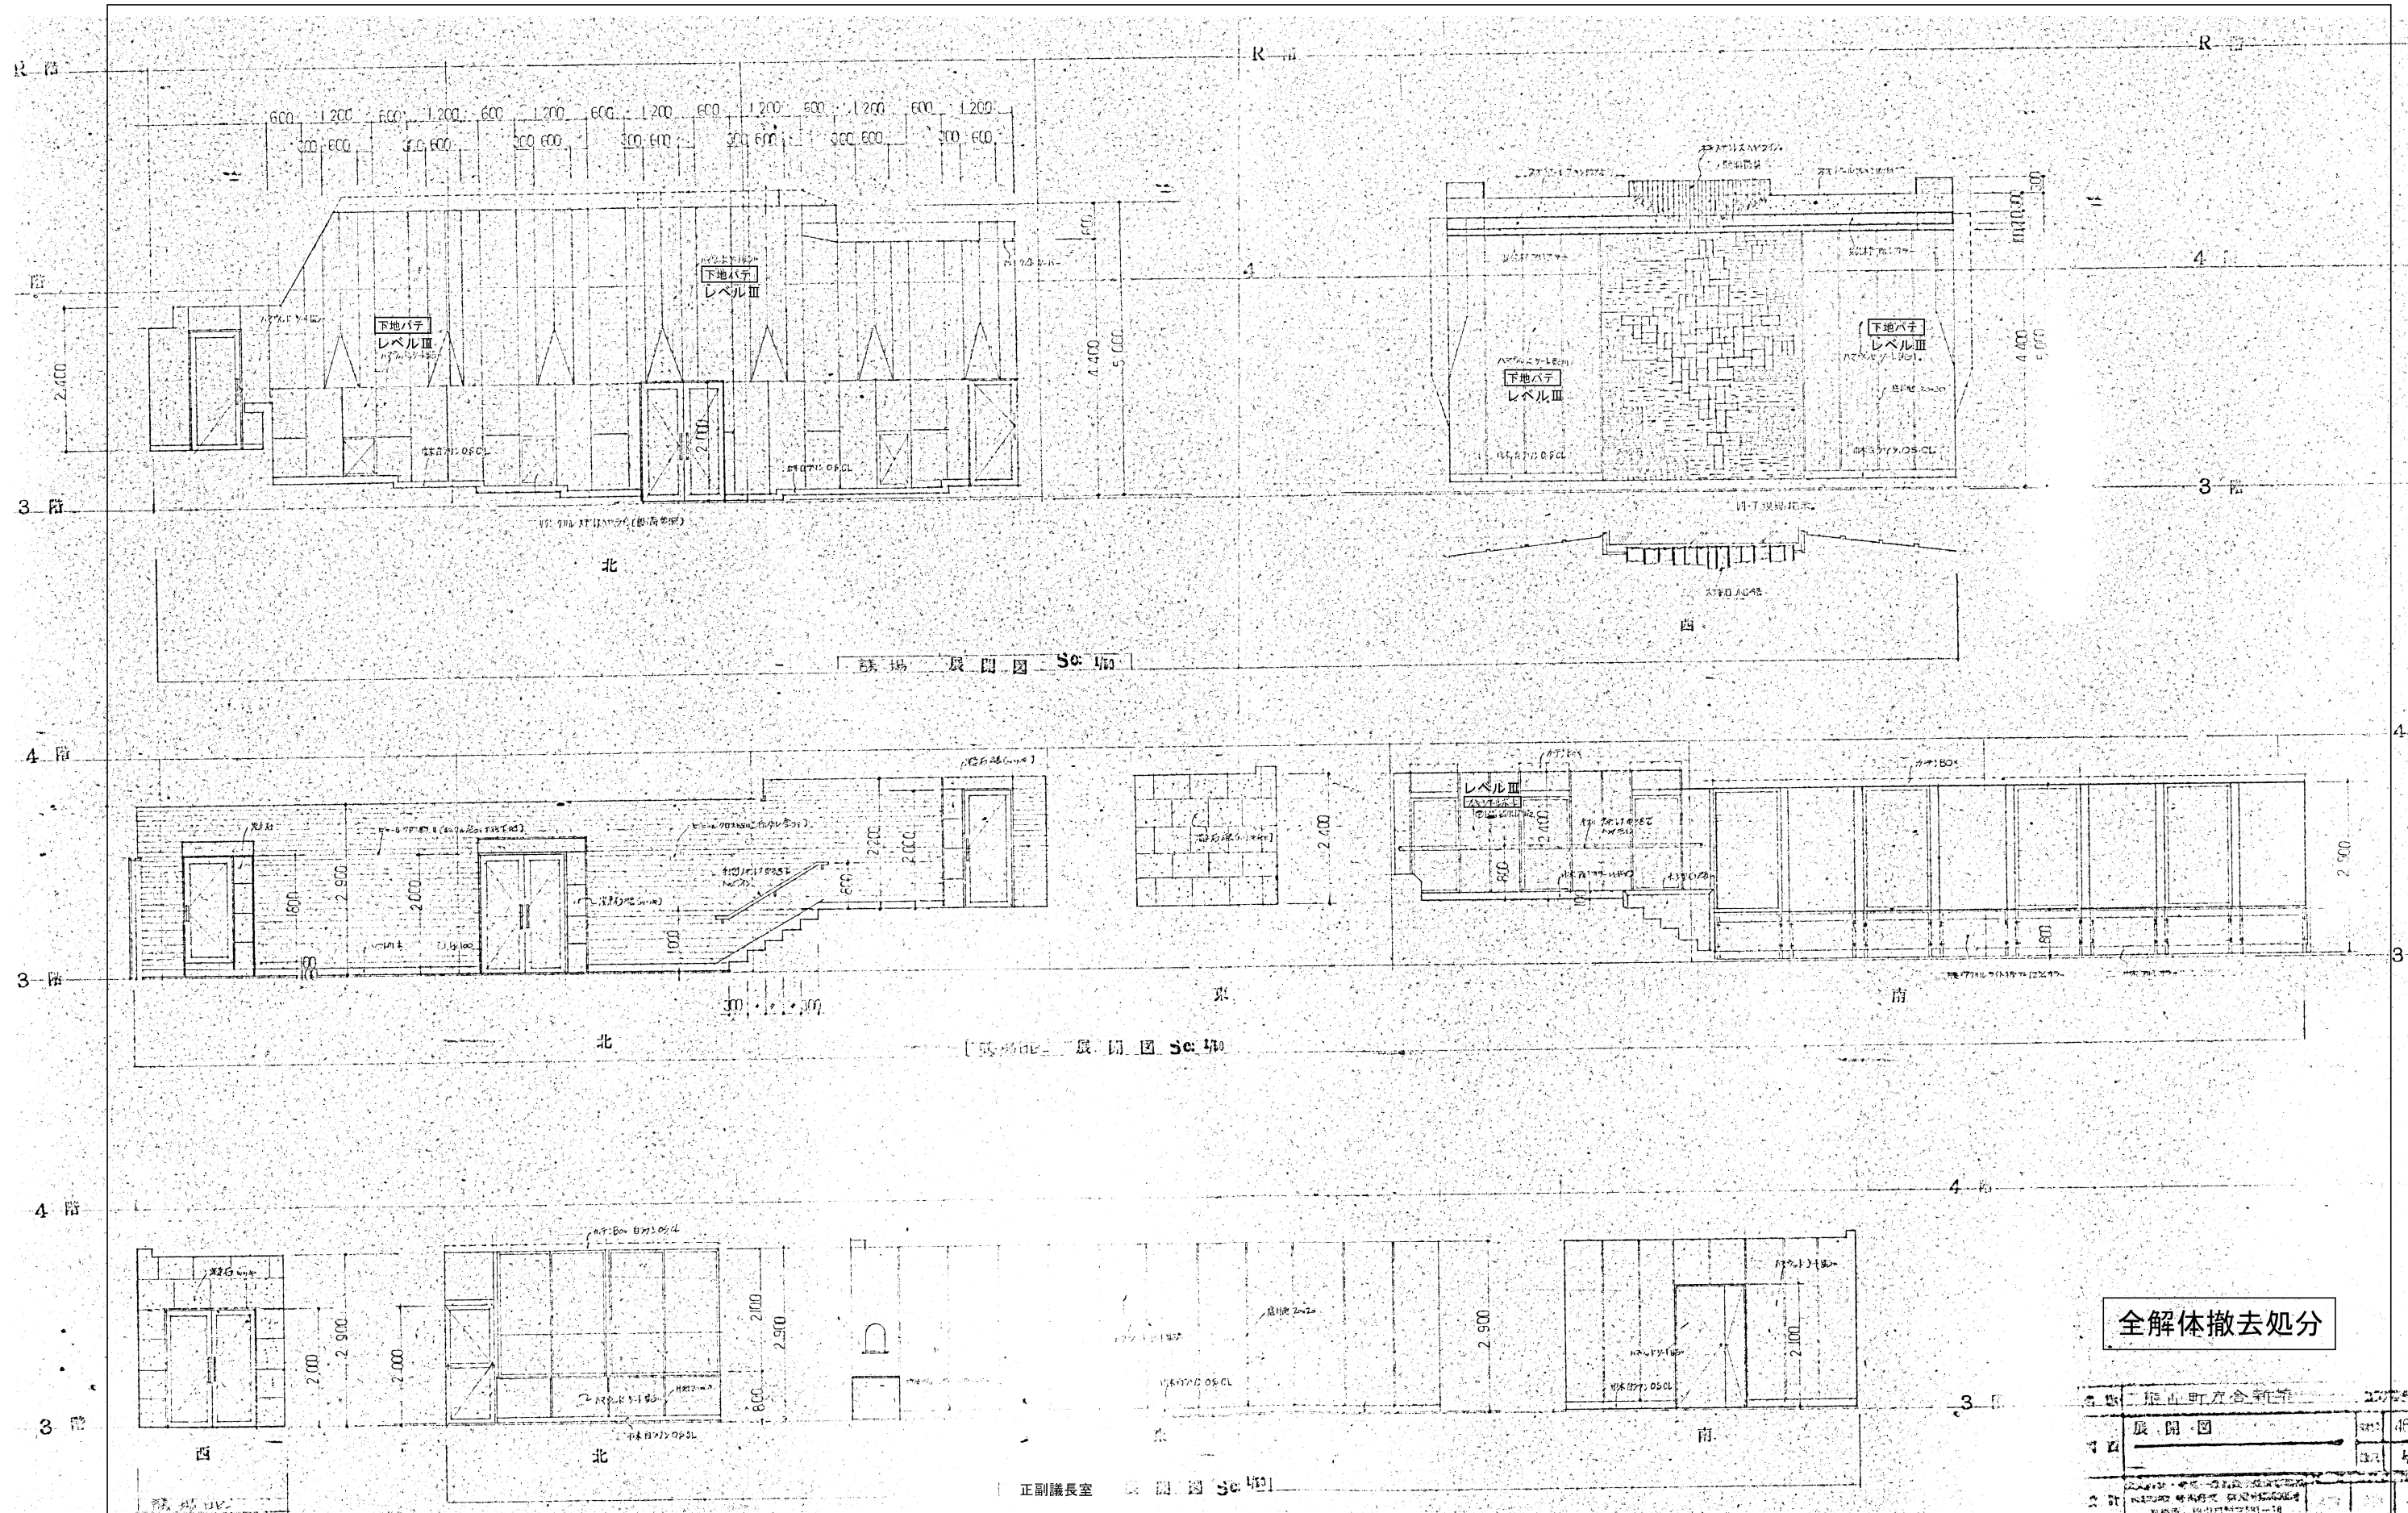

全解体撤去処分

熊山町友会新築	2022.5.1
展開図	46
熊山町友会新築	47
熊山町友会新築	48

凡例		変更	年月日		株式会社 アースクレア 〒707-0062 岡山県美作市湯郷387-1 TEL: 0868-72-0077 FAX: 0868-72-1125 一級建築士大臣登録 第138952号 太田 和彦	DATE	CHECK1	CHECK2	TITLE	熊山支所解体工事 展開図 6 SCALE 1/50 A2版 71% A3版 50% K-52	No.
						No.	PL	DR	NAME		