


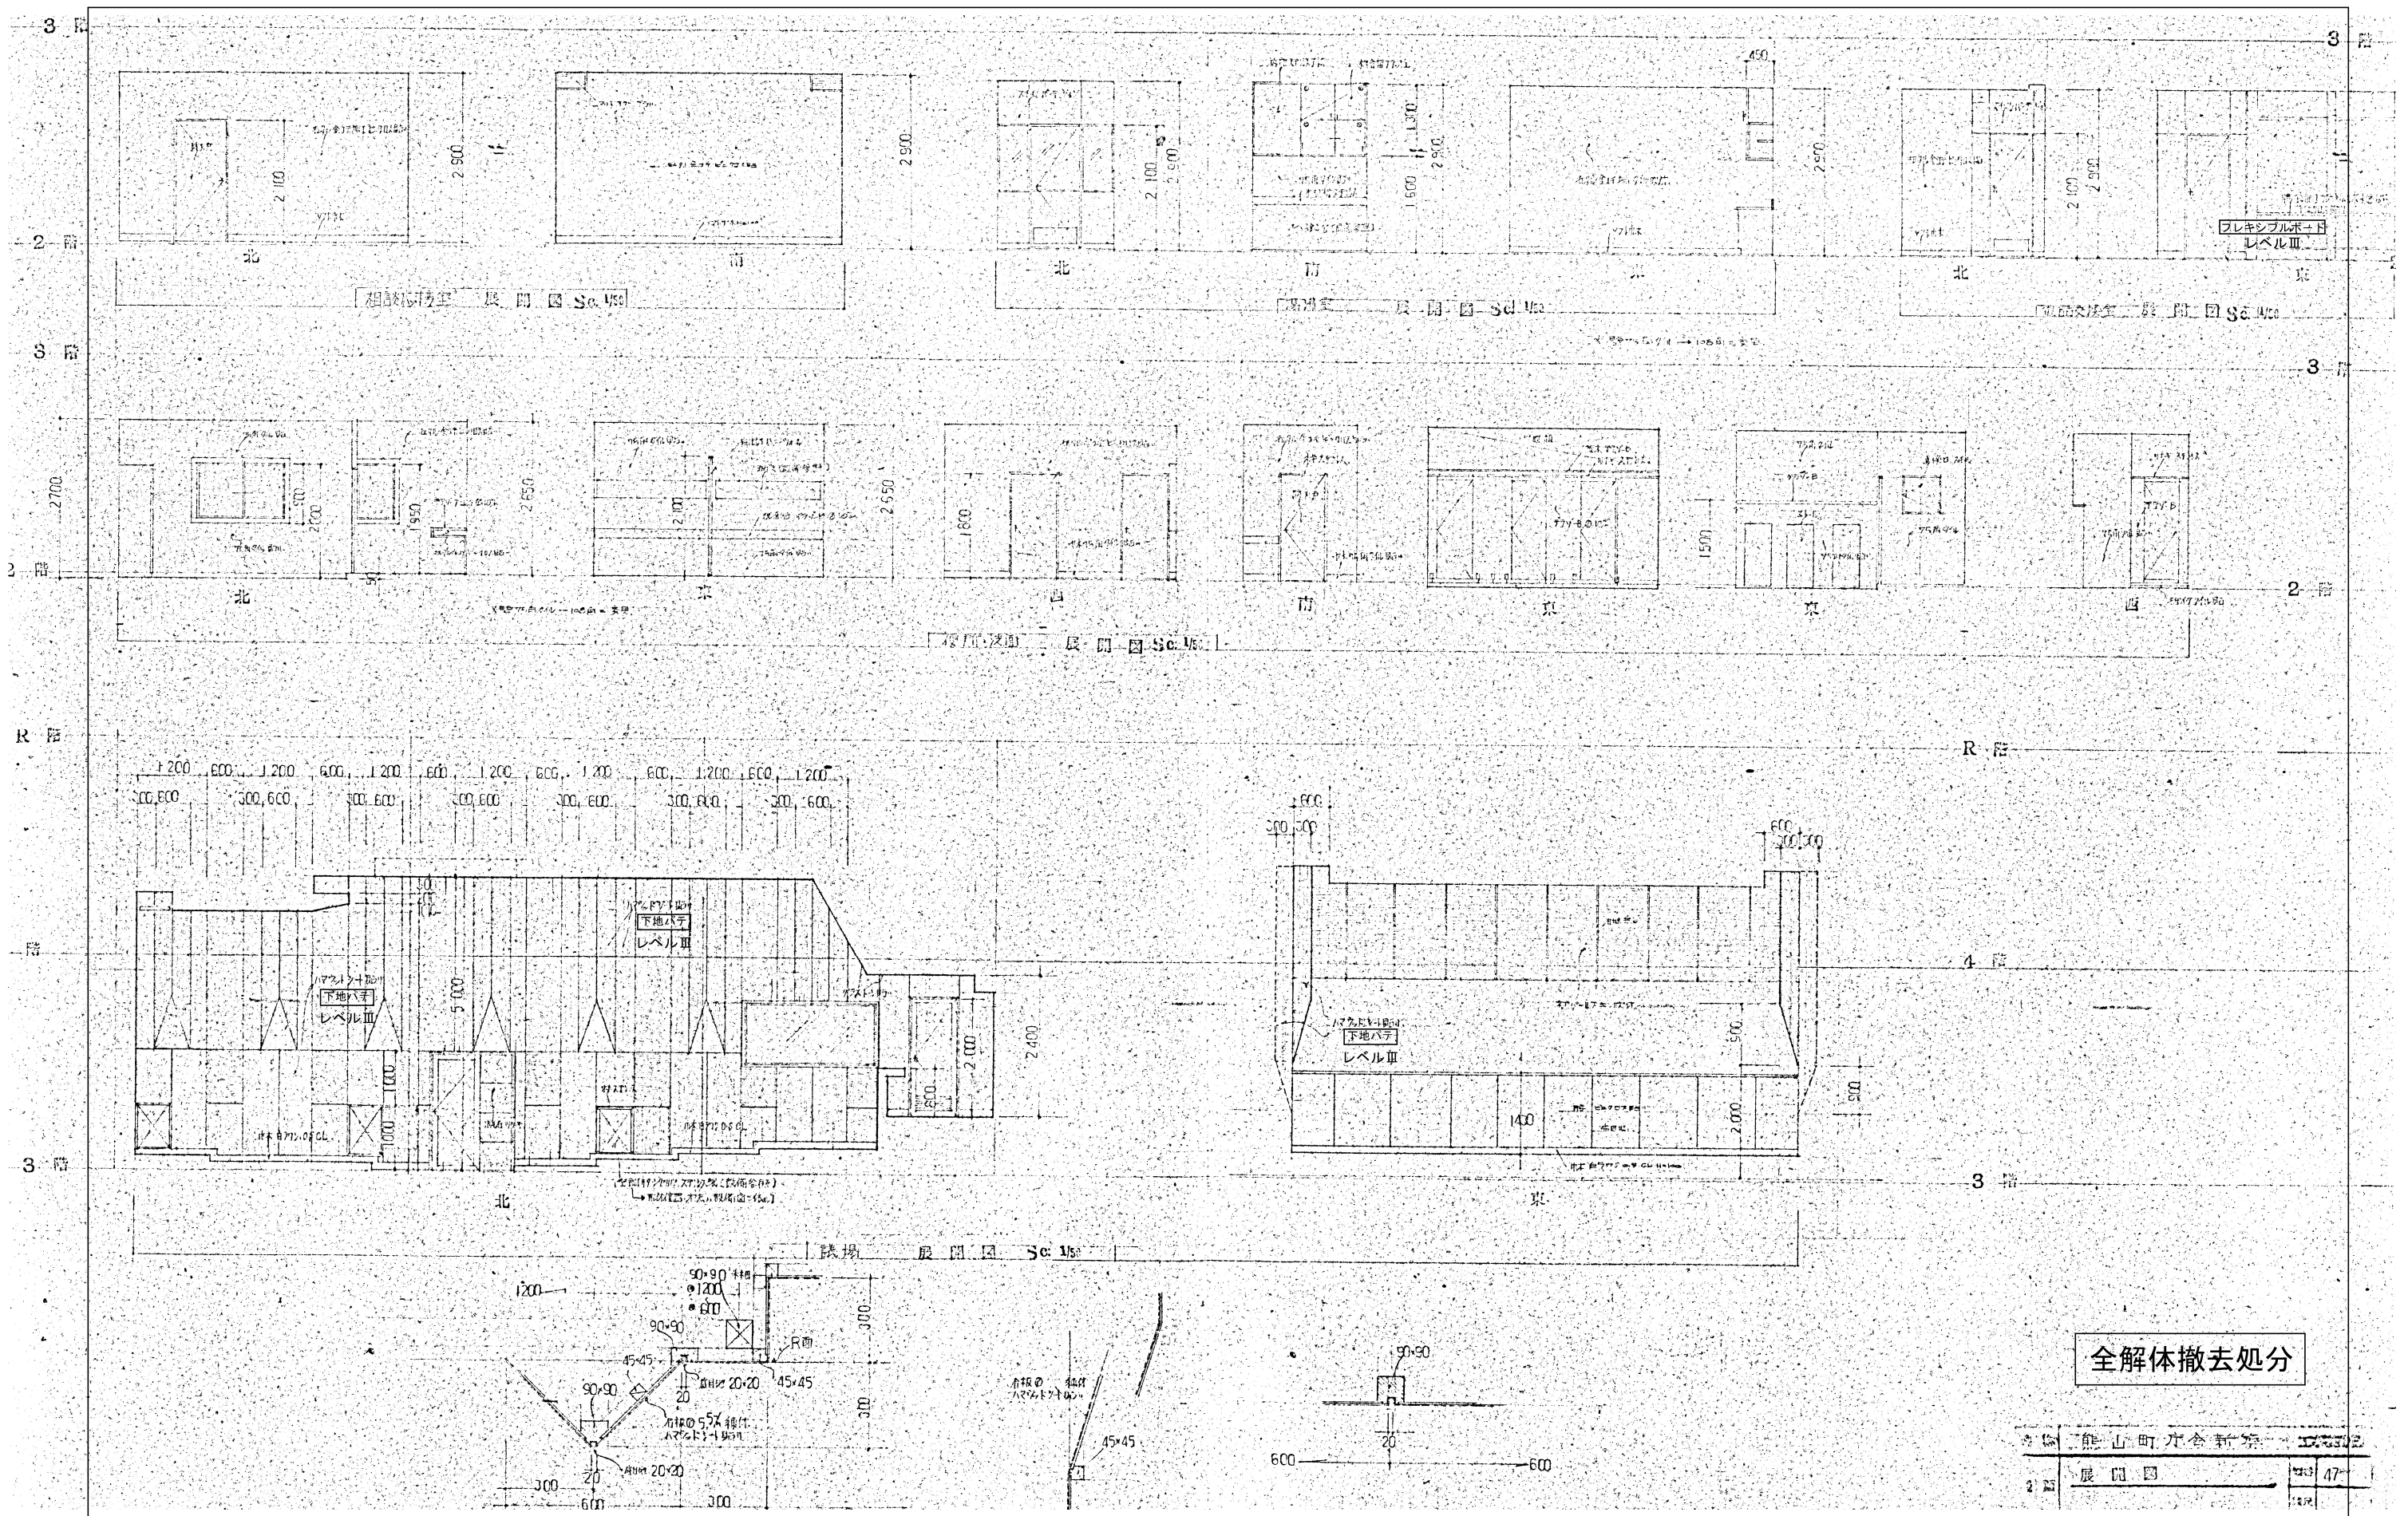

全解体撤去処分

熊山町庁舎新築		170312
展開図	47	47

凡例	変更		年 月 日	株式会社 アースクレア 〒707-0062 岡山県美作市湯郷387-1 TEL：0 8 6 8－7 2－0 0 7 7 FAX：0 8 6 8－7 2－1 1 2 5 一級建築士大臣登録 第138952号 太田 和彦	DATE	CHECK 1	CHECK 2	TITLE 熊山支所解体工事			N o .	
					N o .	P L	D R	N A M E 展 開 図 7		S C A L E 1 / 5 0	A2版 71% A3版 50%	K—53