


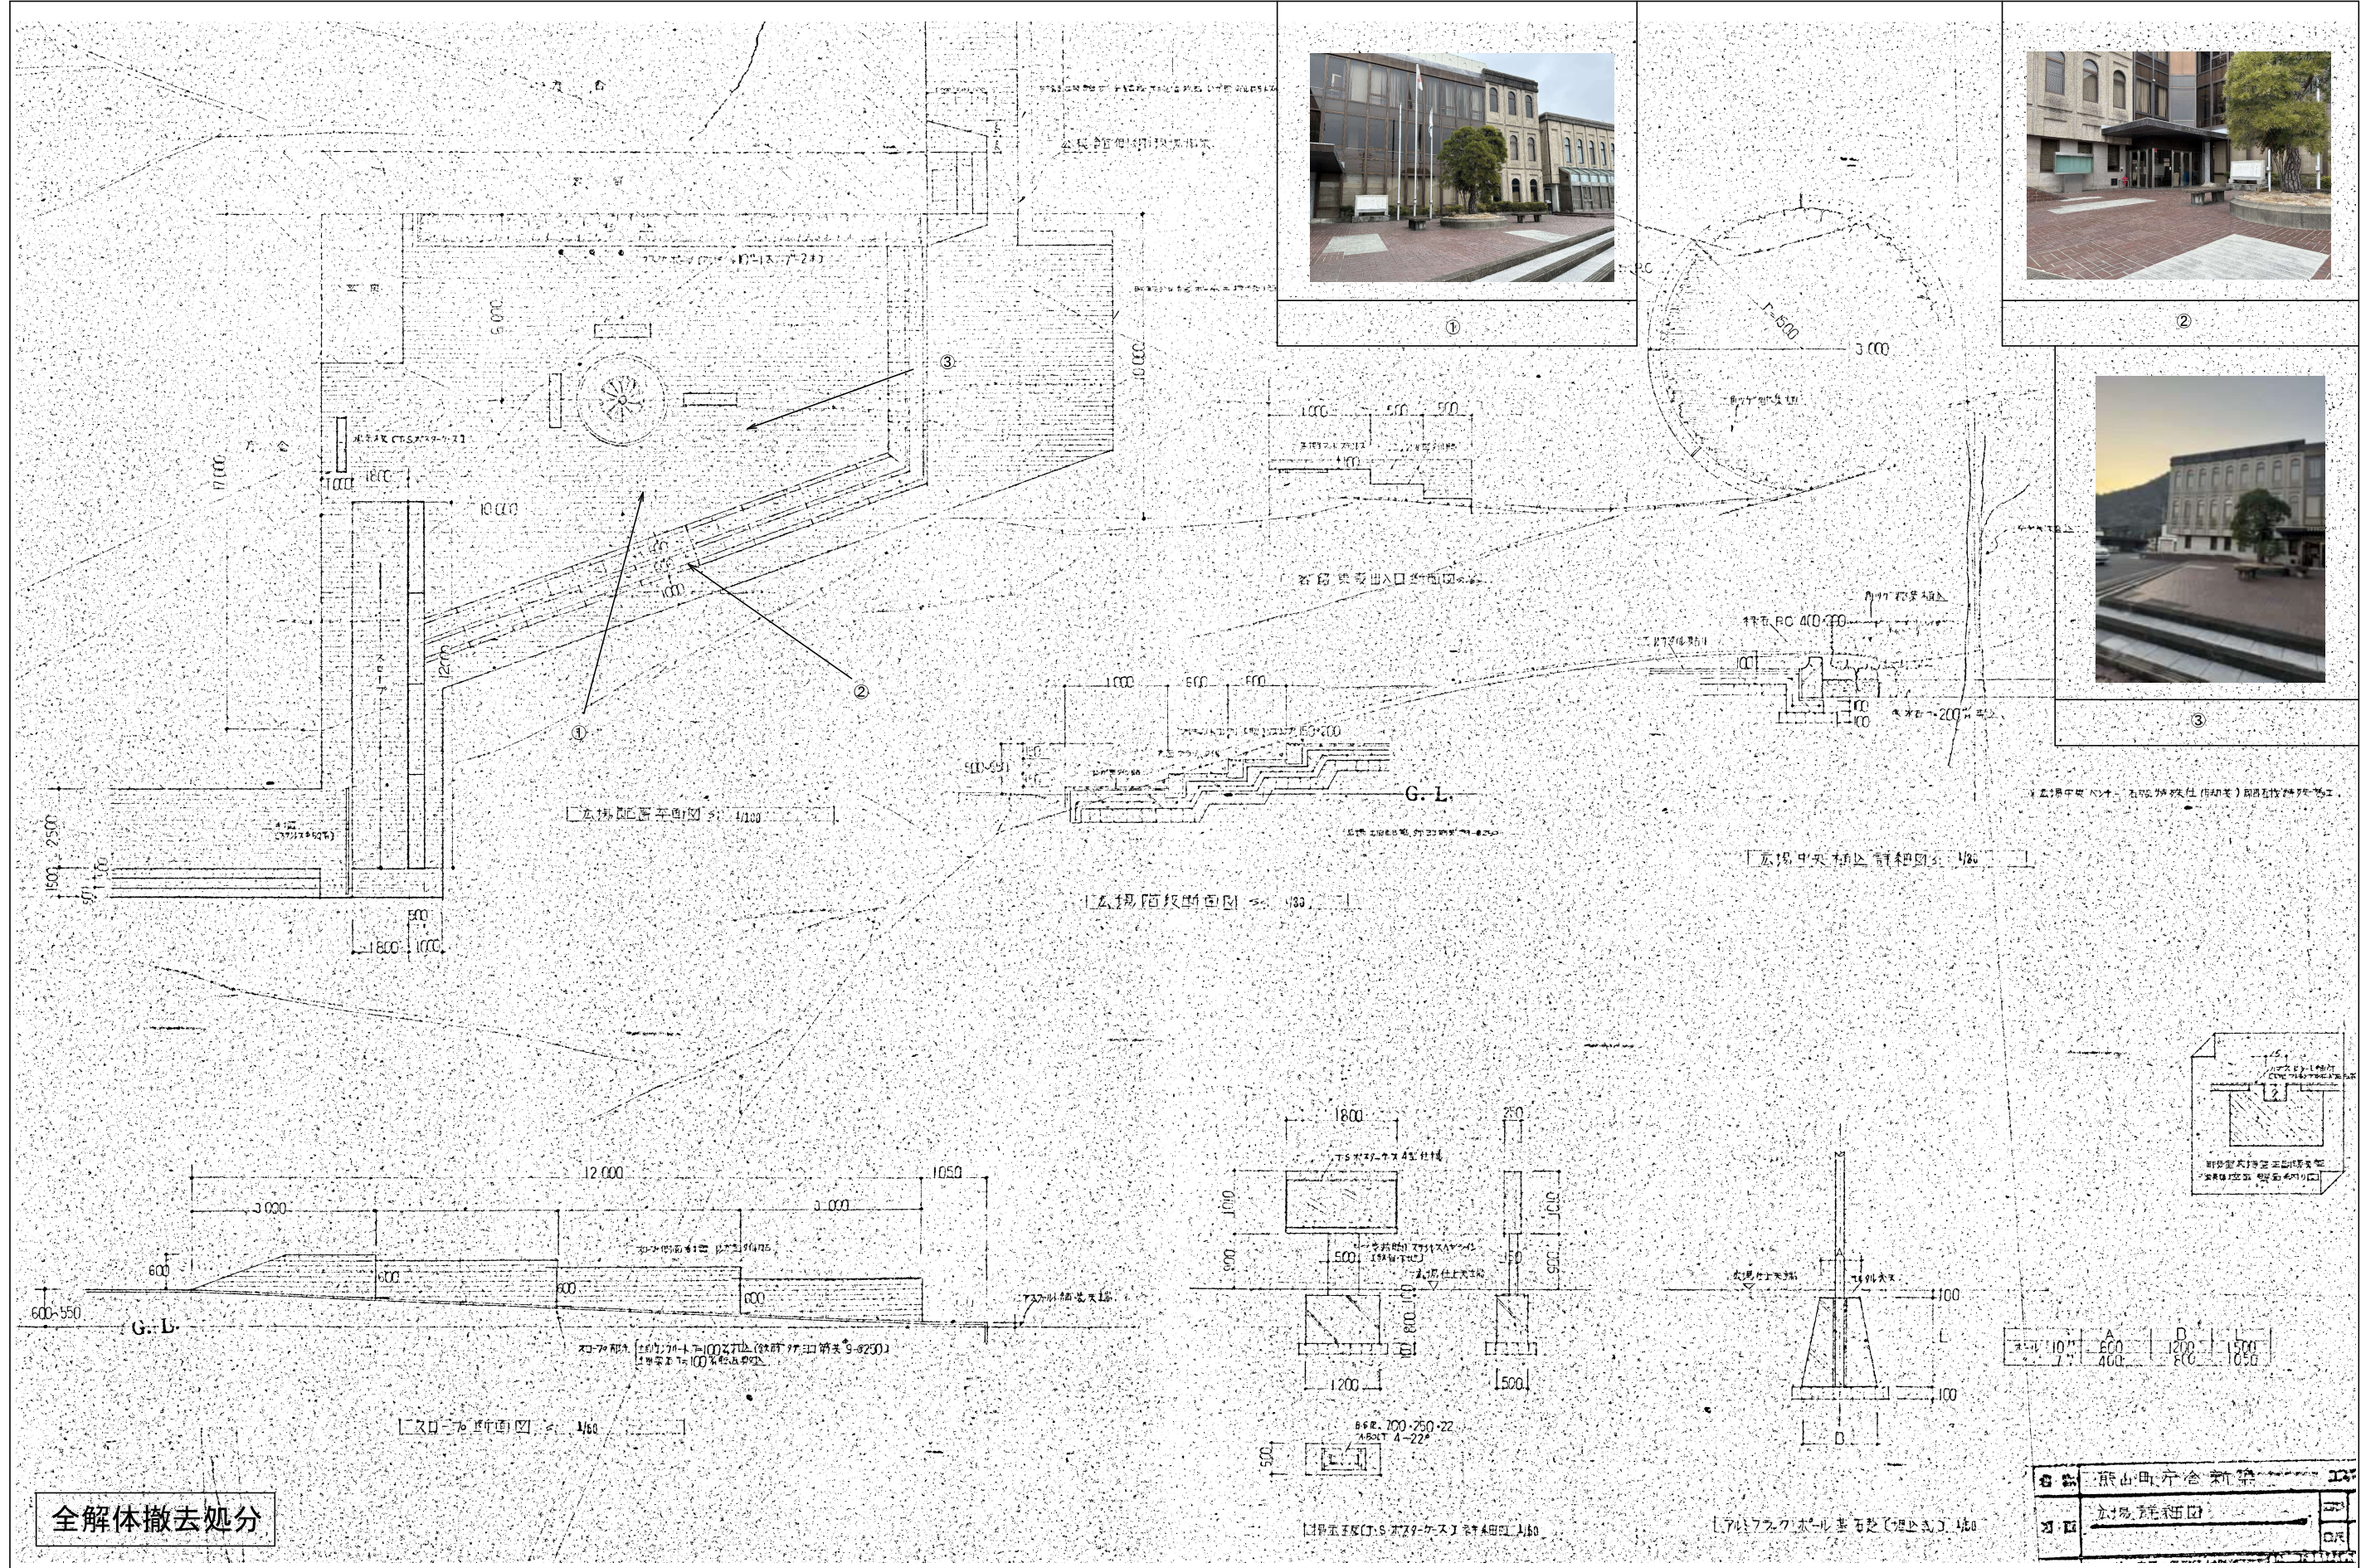

凡例		変更	年 月 日		株式会社 アースクレア	DATE	CHECK1	CHECK2	TITLE	熊山支所解体工事	No.
					〒707-0062 岡山県美作市湯郷387-1 TEL: 0868-72-0077 FAX: 0868-72-1125	No.	PL	DR	NAME	広場詳細図	K-55
					一級建築士大臣登録 第138952号 太田 和彦				SCALE	A2版 71% A3版 50%	