


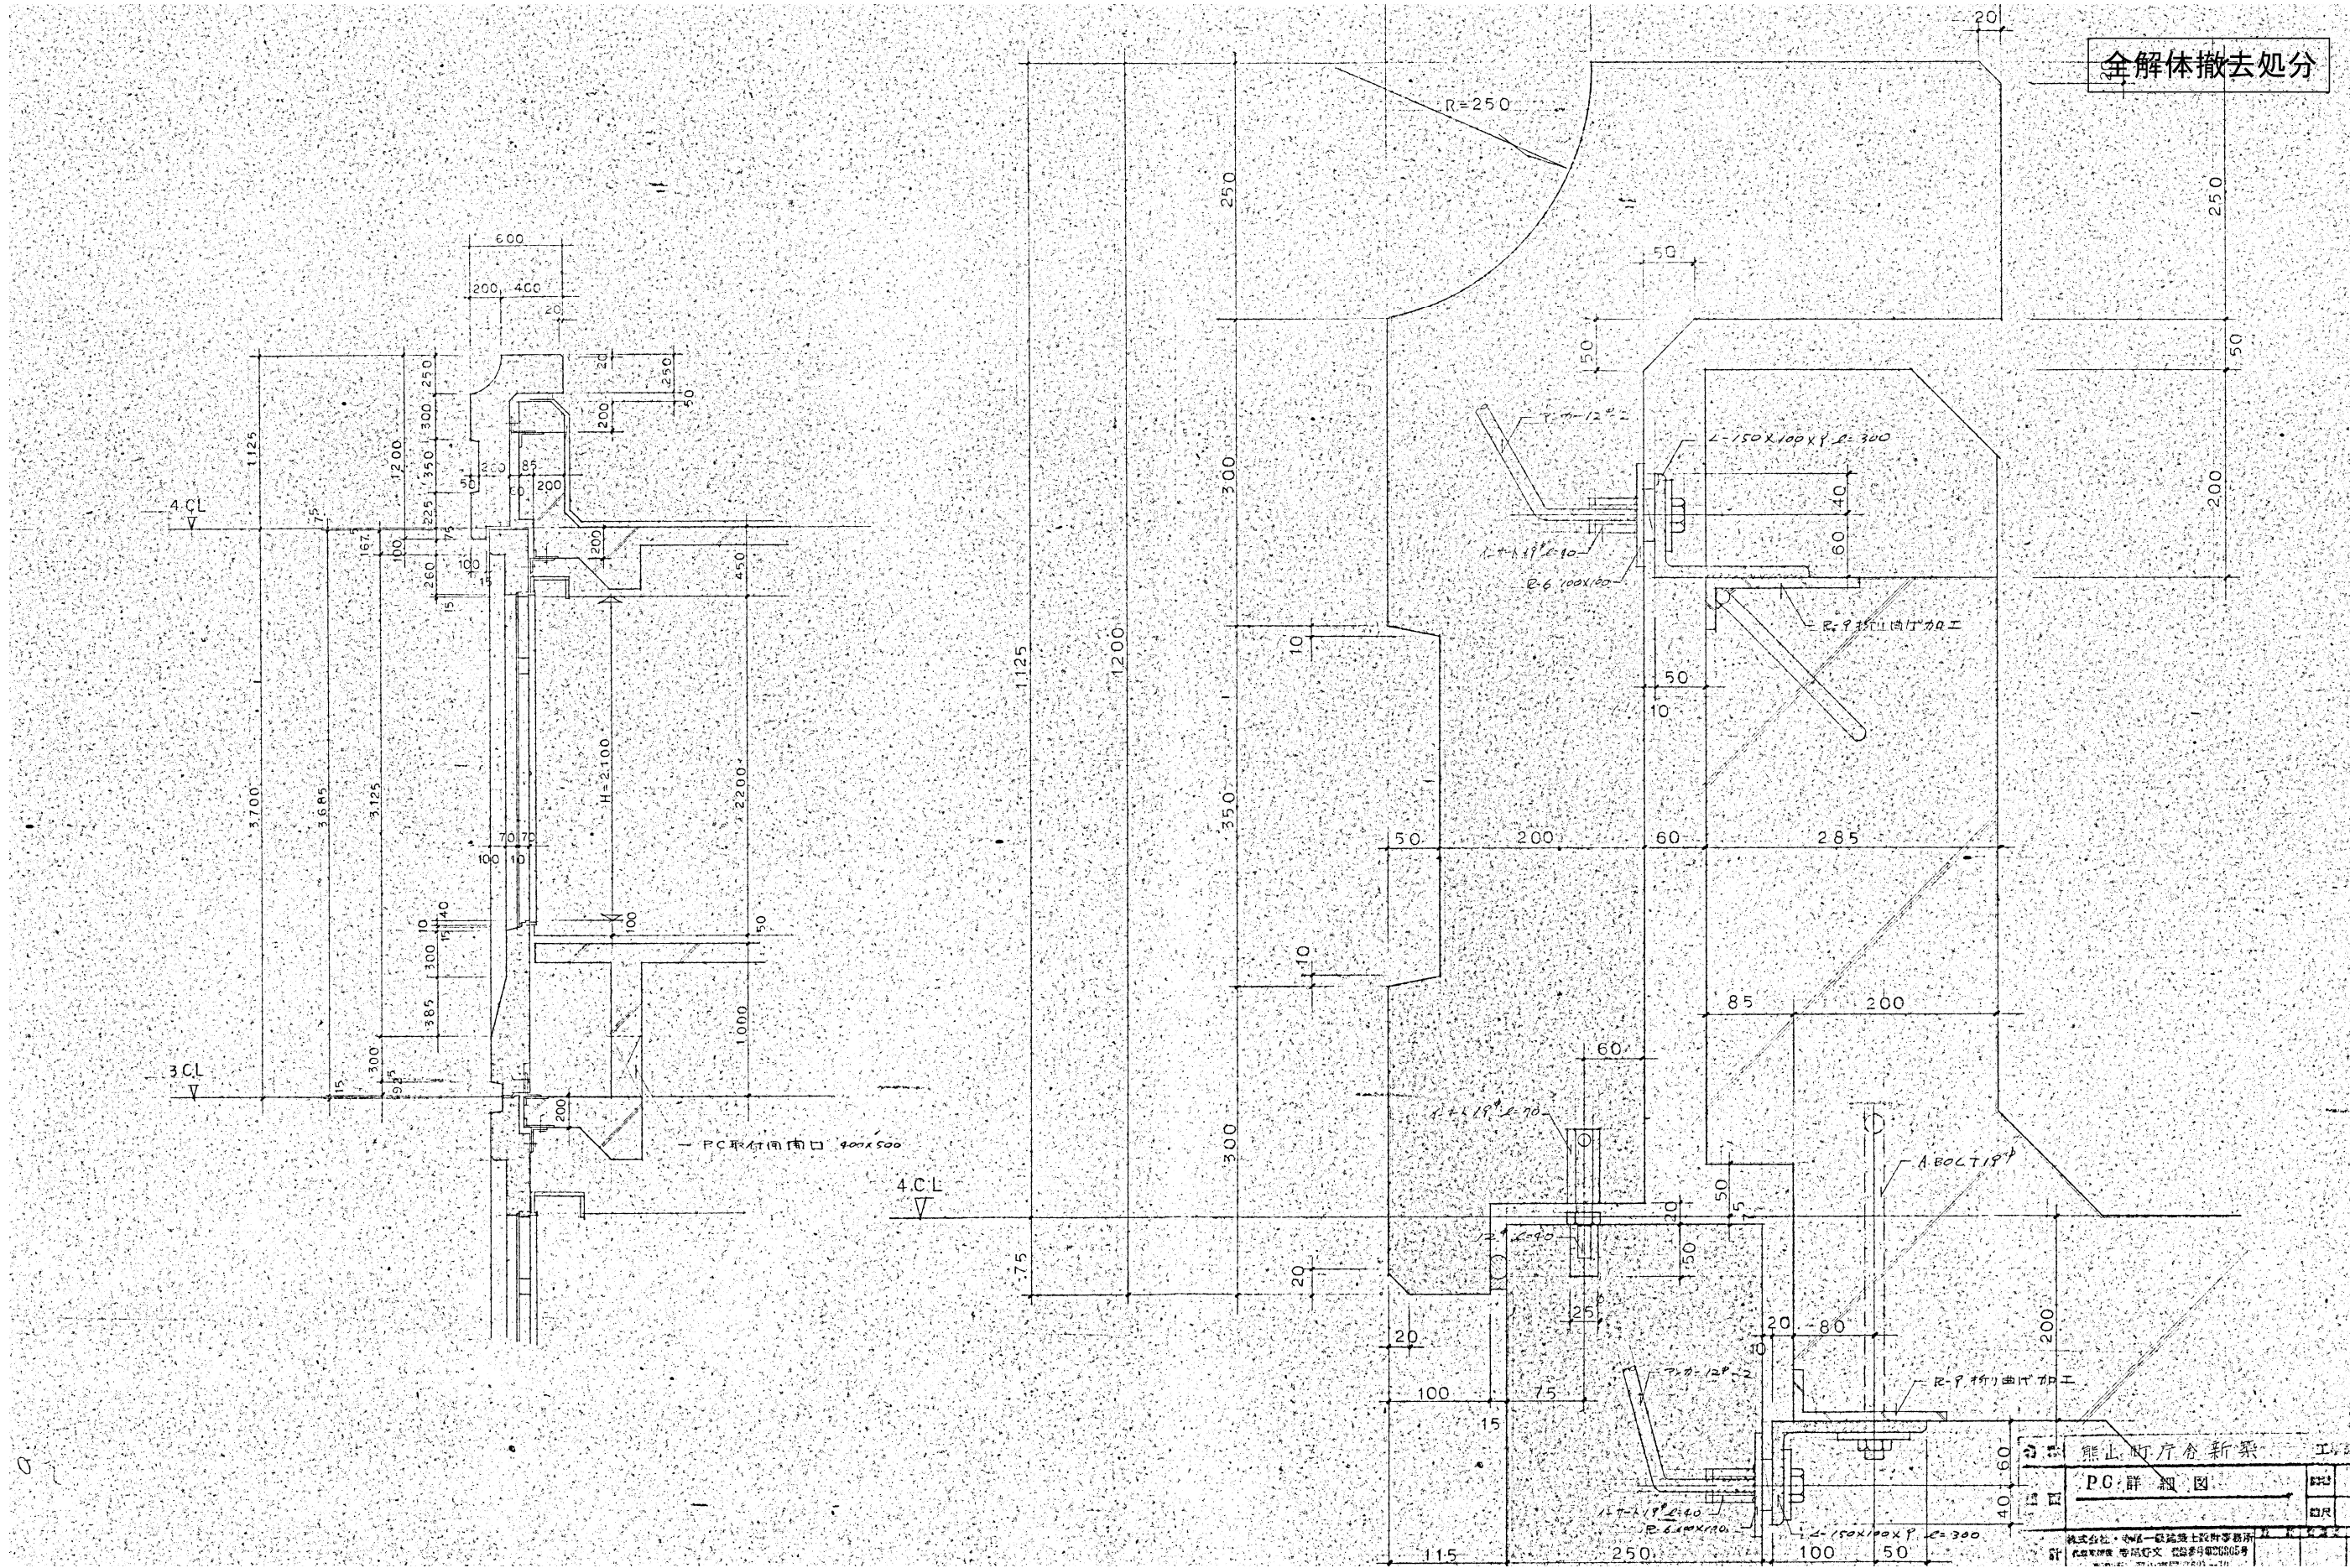

凡例	変更	年 月 日	株式会社 アースクレア 〒707-0062 岡山県美作市湯郷387-1 TEL: 0868-72-0077 FAX: 0868-72-1125 一級建築士大臣登録 第138952号 太田 和彦	DATE	CHECK1	CHECK2	TITLE 熊山支所解体工事			No.