


全解体撤去処分

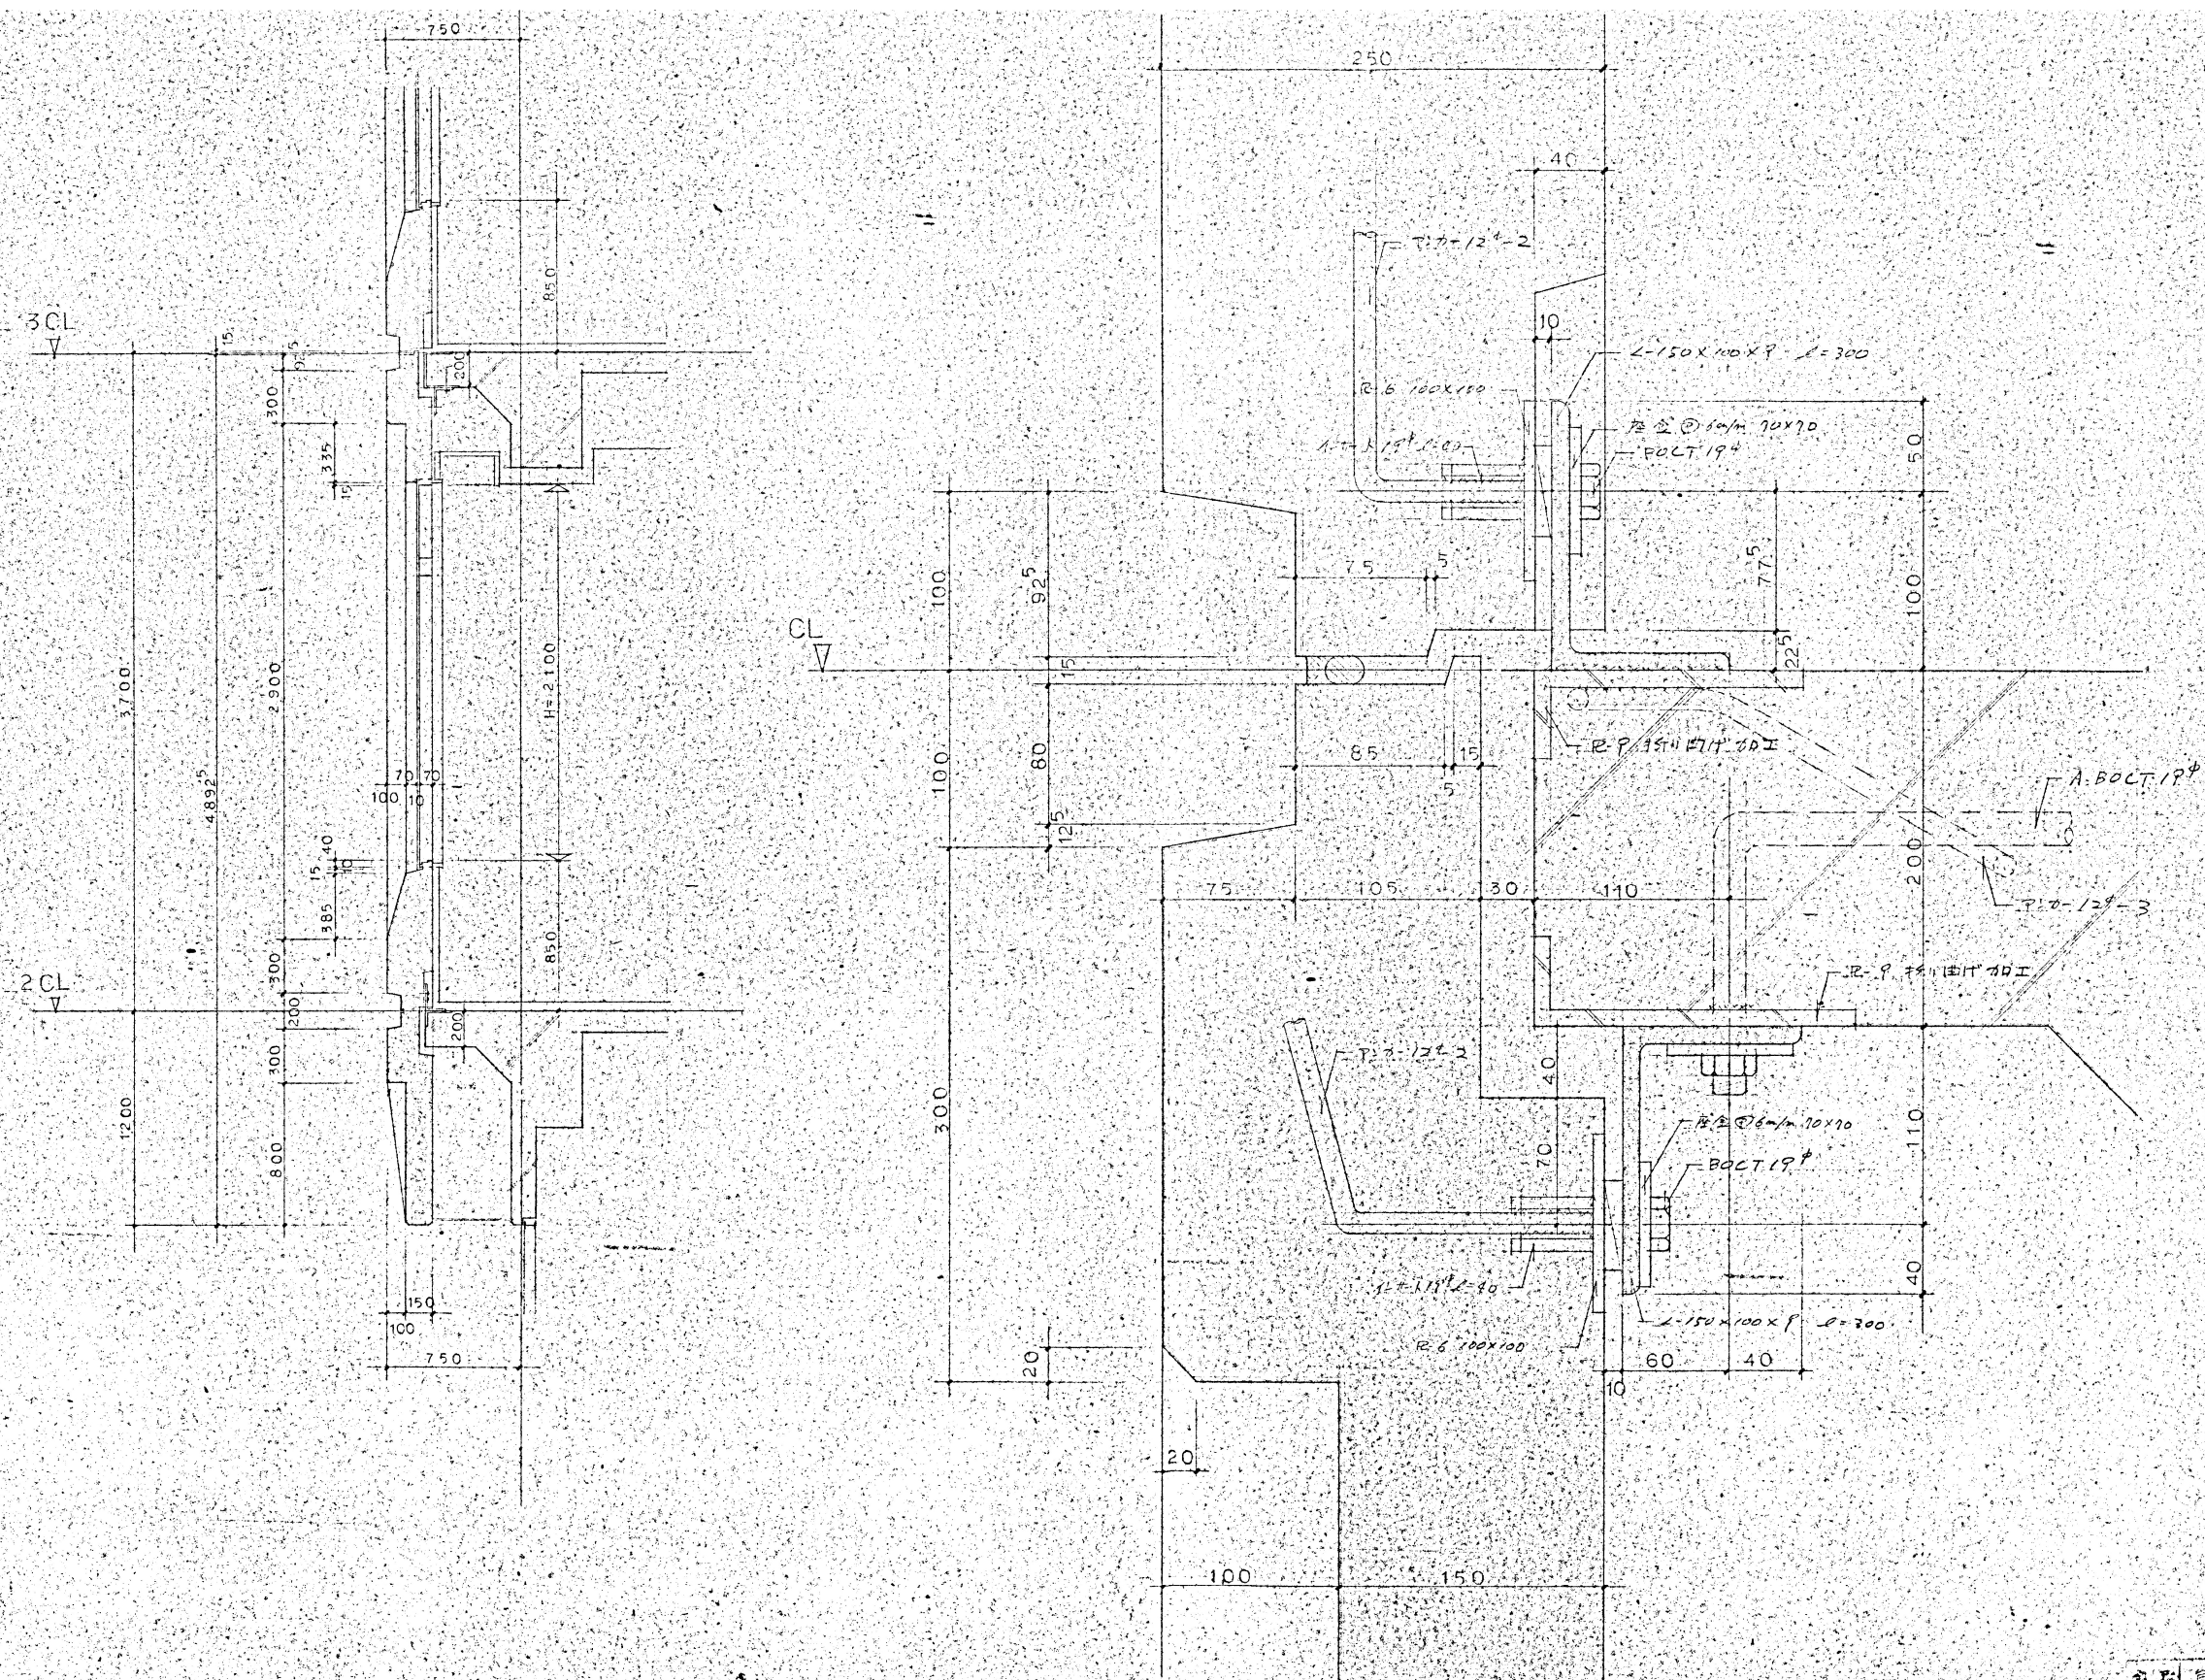

熊山支所庁舎新築		工務課	
図	PC詳細図	図	51
図		図	PC
株式会社 熊山支所庁舎新築工事 設計 熊山支所庁舎新築工事 設計 熊山支所庁舎新築工事 設計			

凡例		変更	年 月 日	株式会社 アースクレア				DATE	CHECK1	CHECK2	TITLE		No.	
				〒707-0062 岡山県美作市湯郷387-1				熊山支所解体工事						
				TEL: 0 8 6 8 - 7 2 - 0 0 7 7				No.	PL	DR	NAME	SCALE		A2版 71%
				FAX: 0 8 6 8 - 7 2 - 1 1 2 5				一級建築士大臣登録 第138952号 太田 和彦		PC詳細図 2		1 / 2 ・ 1 / 2 0		A3版 50%