


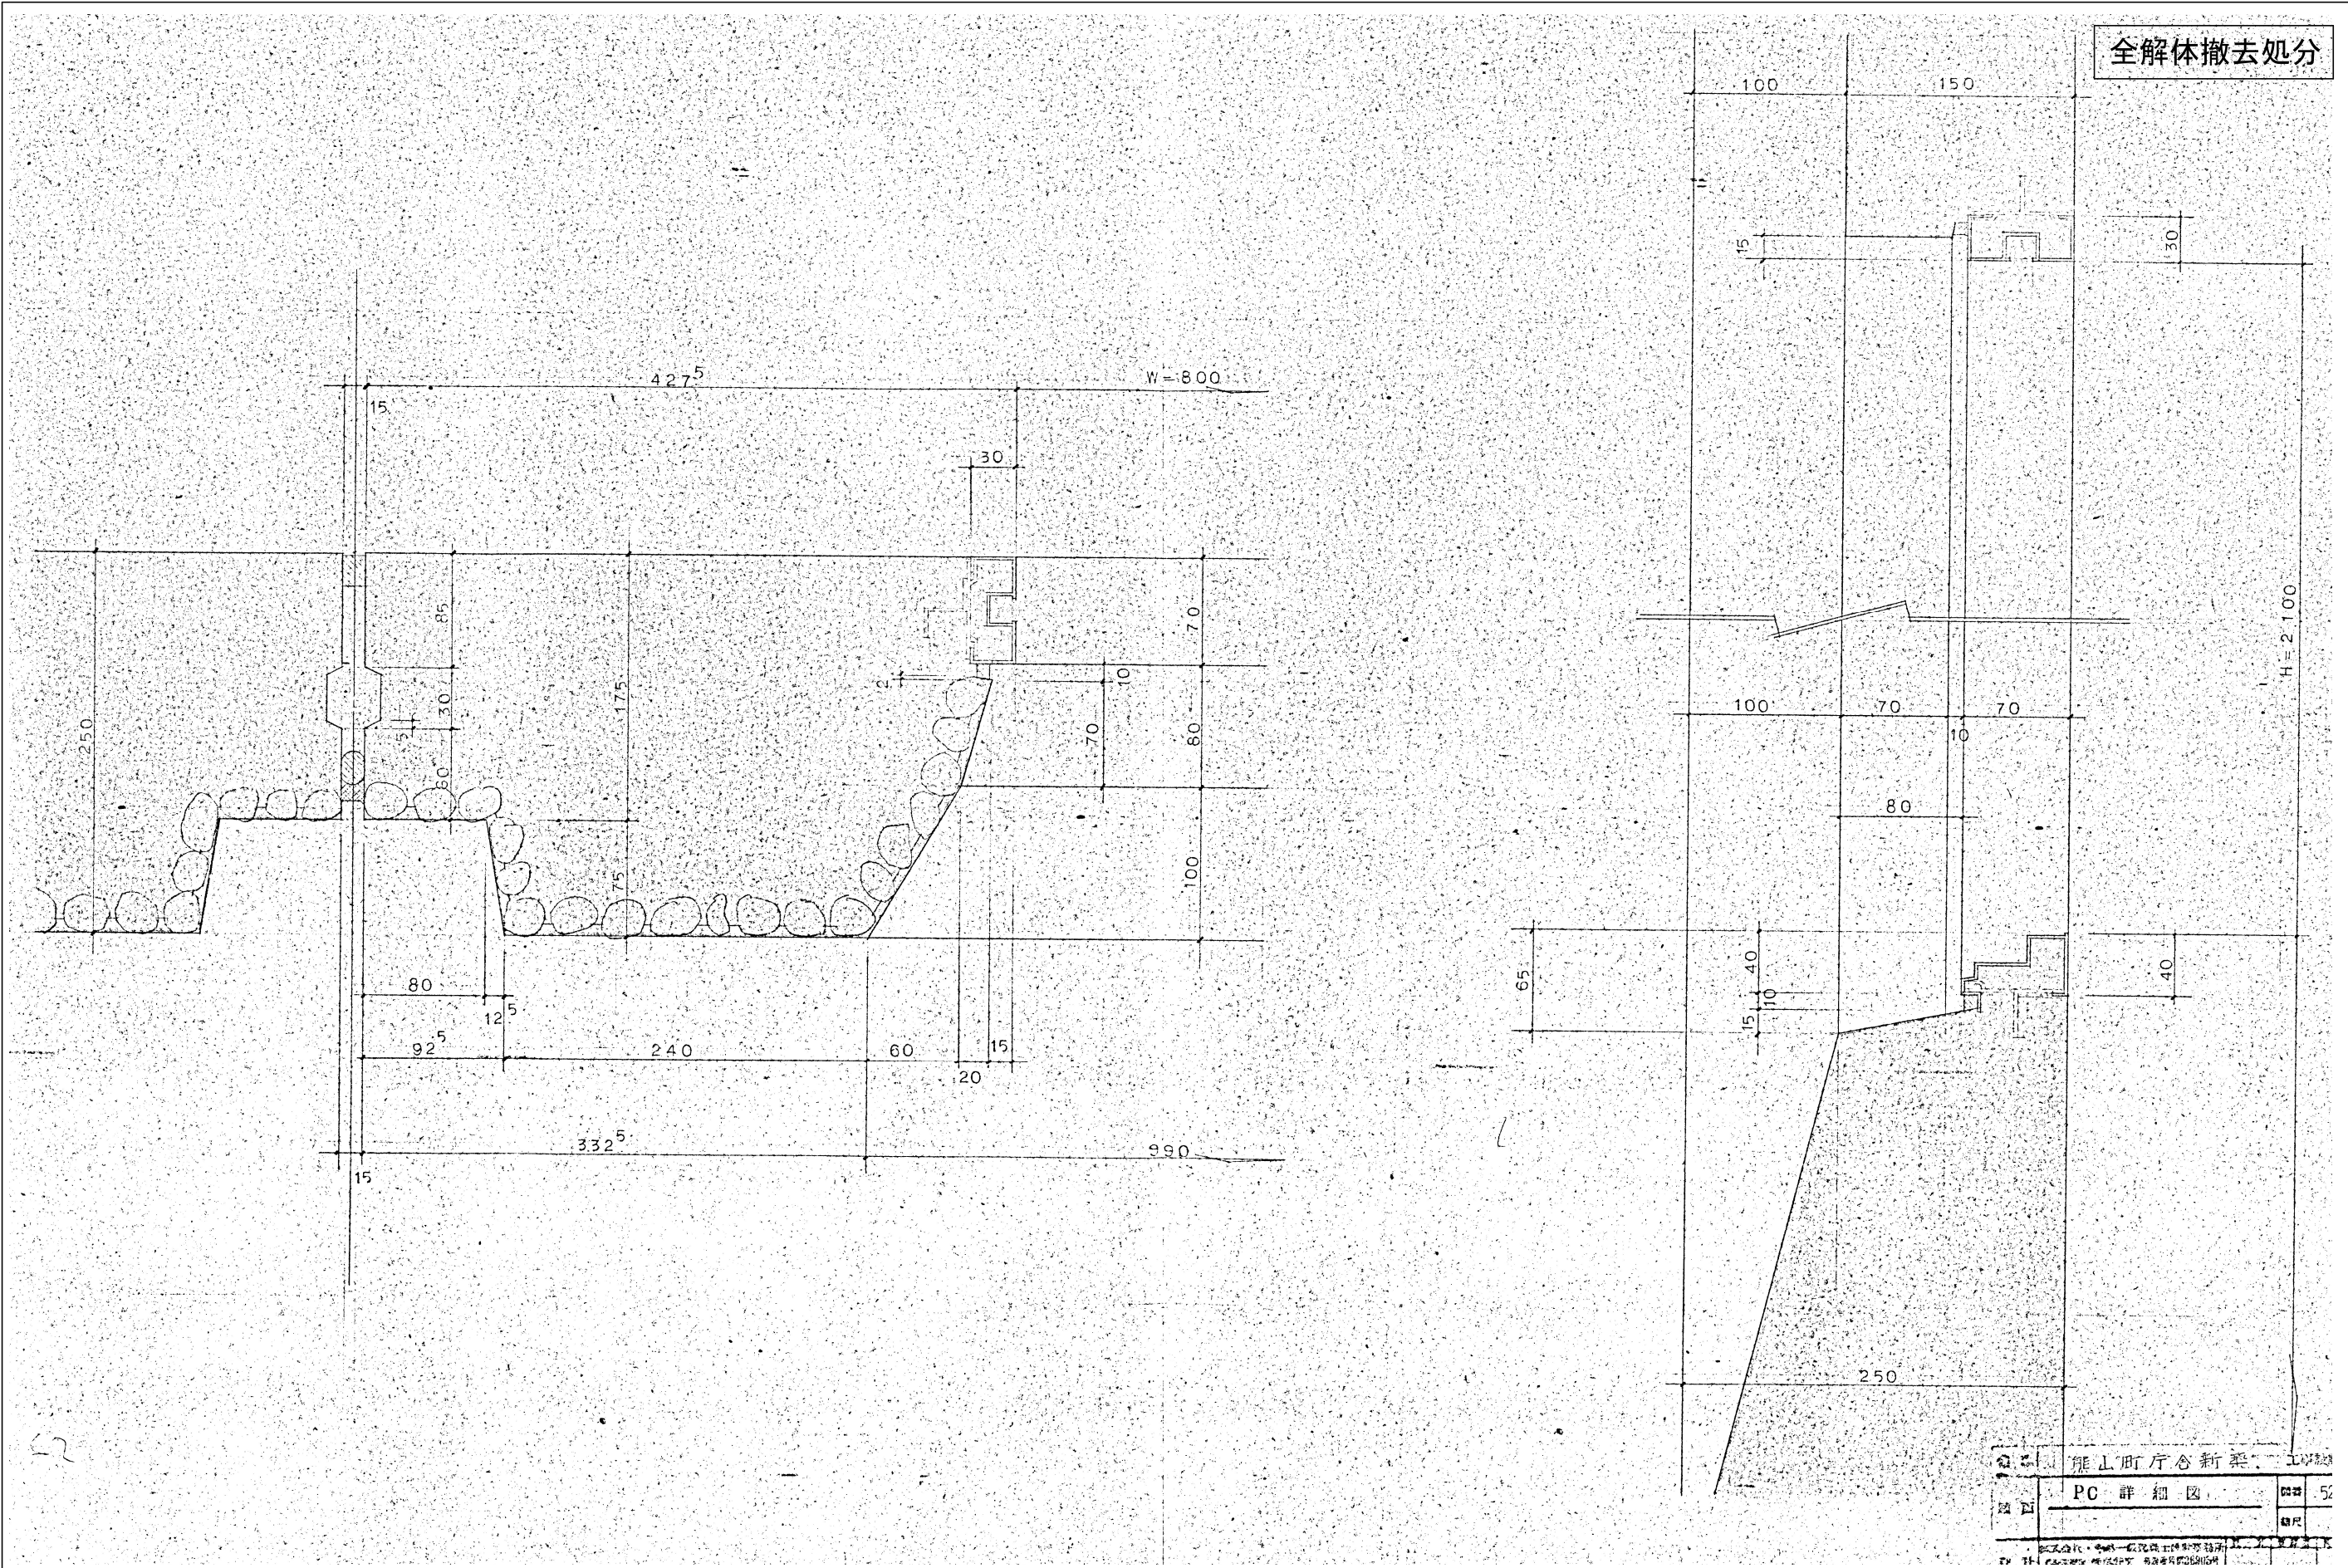

凡例		変更	年 月 日	株式会社 アースクレア 〒707-0062 岡山県美作市湯郷387-1 TEL: 0 8 6 8 - 7 2 - 0 0 7 7 FAX: 0 8 6 8 - 7 2 - 1 1 2 5 一級建築士大臣登録 第138952号 太田 和彦	DATE	CHECK1	CHECK2	TITLE 熊山支所解体工事			No. K—58	