


全解体撤去処分

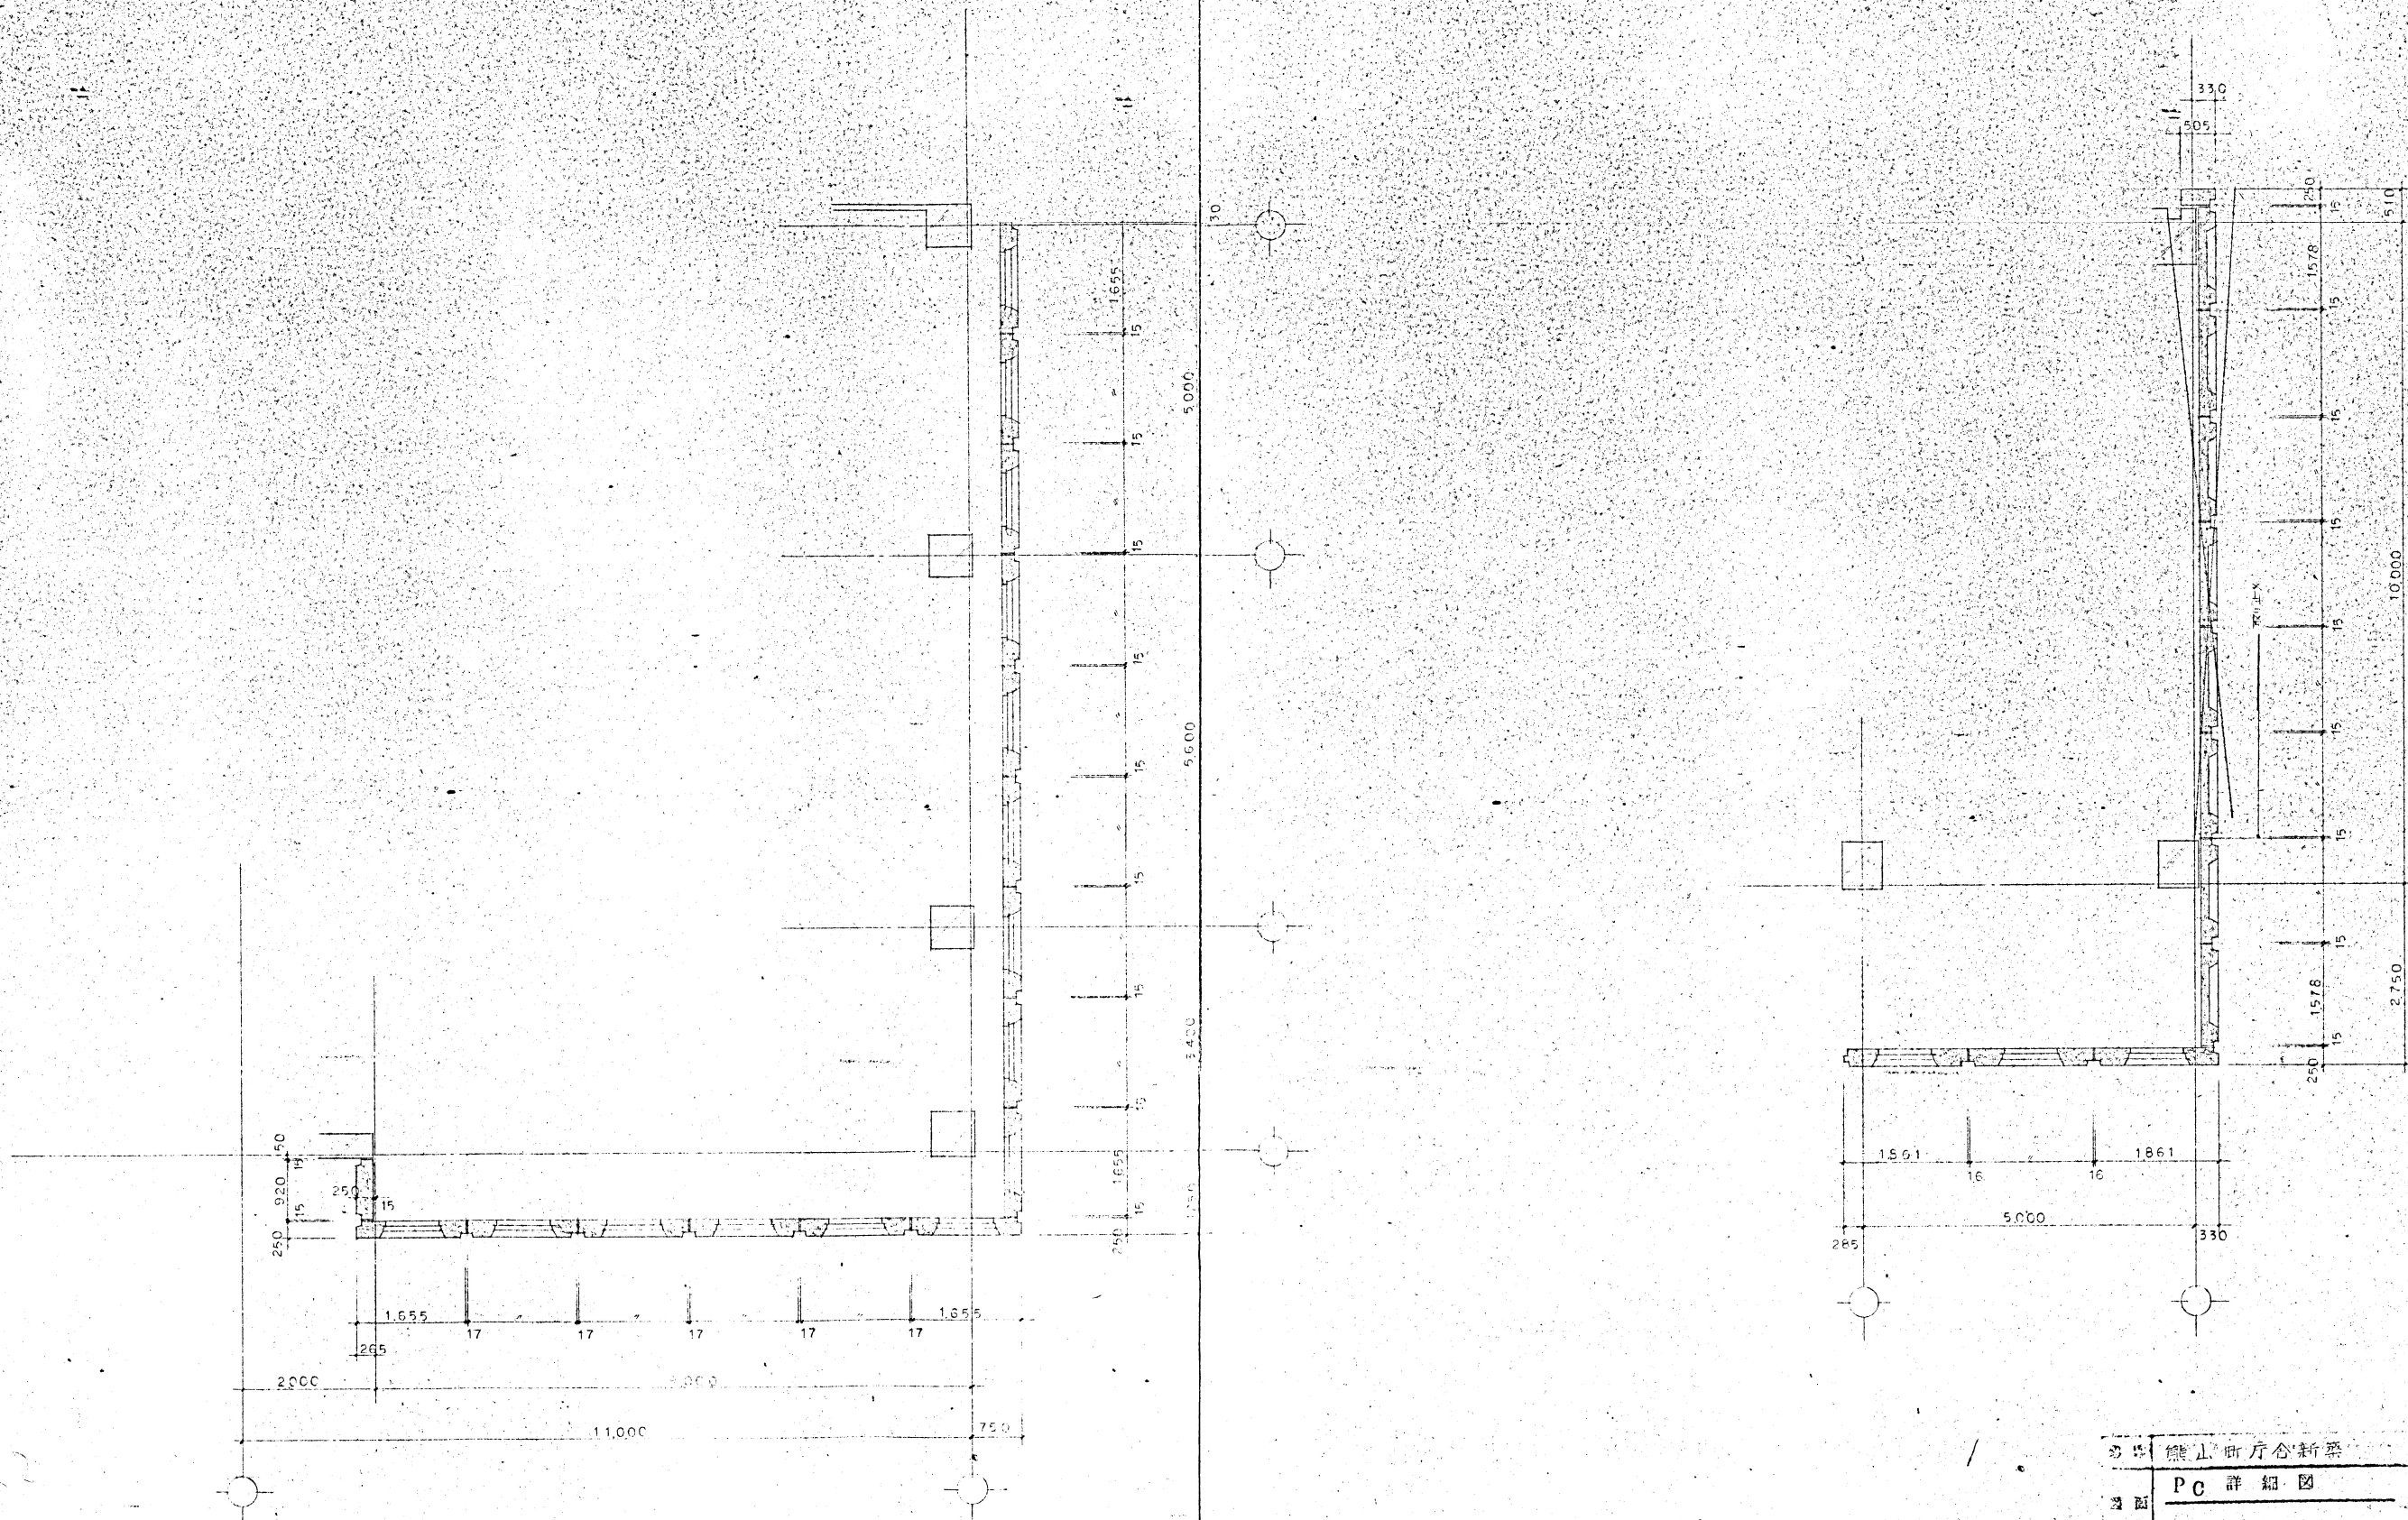

熊山町庁舎新築		図	59
P C 詳 細 図		印	付
設計 熊山町建設課		校	付
監理 熊山町建設課		施	行

凡例		変更	年 月 日		株式会社 アースクレア 〒707-0062 岡山県美作市湯郷387-1 TEL:0868-72-0077 FAX:0868-72-1125 一級建築士大臣登録 第138952号 太田 和彦	DATE	CHECK1	CHECK2	熊山支所解体工事			No.	
						No.	PL	DR	PC詳細図 4		SCALE 1/50	A2版 71% A3版 50%	K-59