


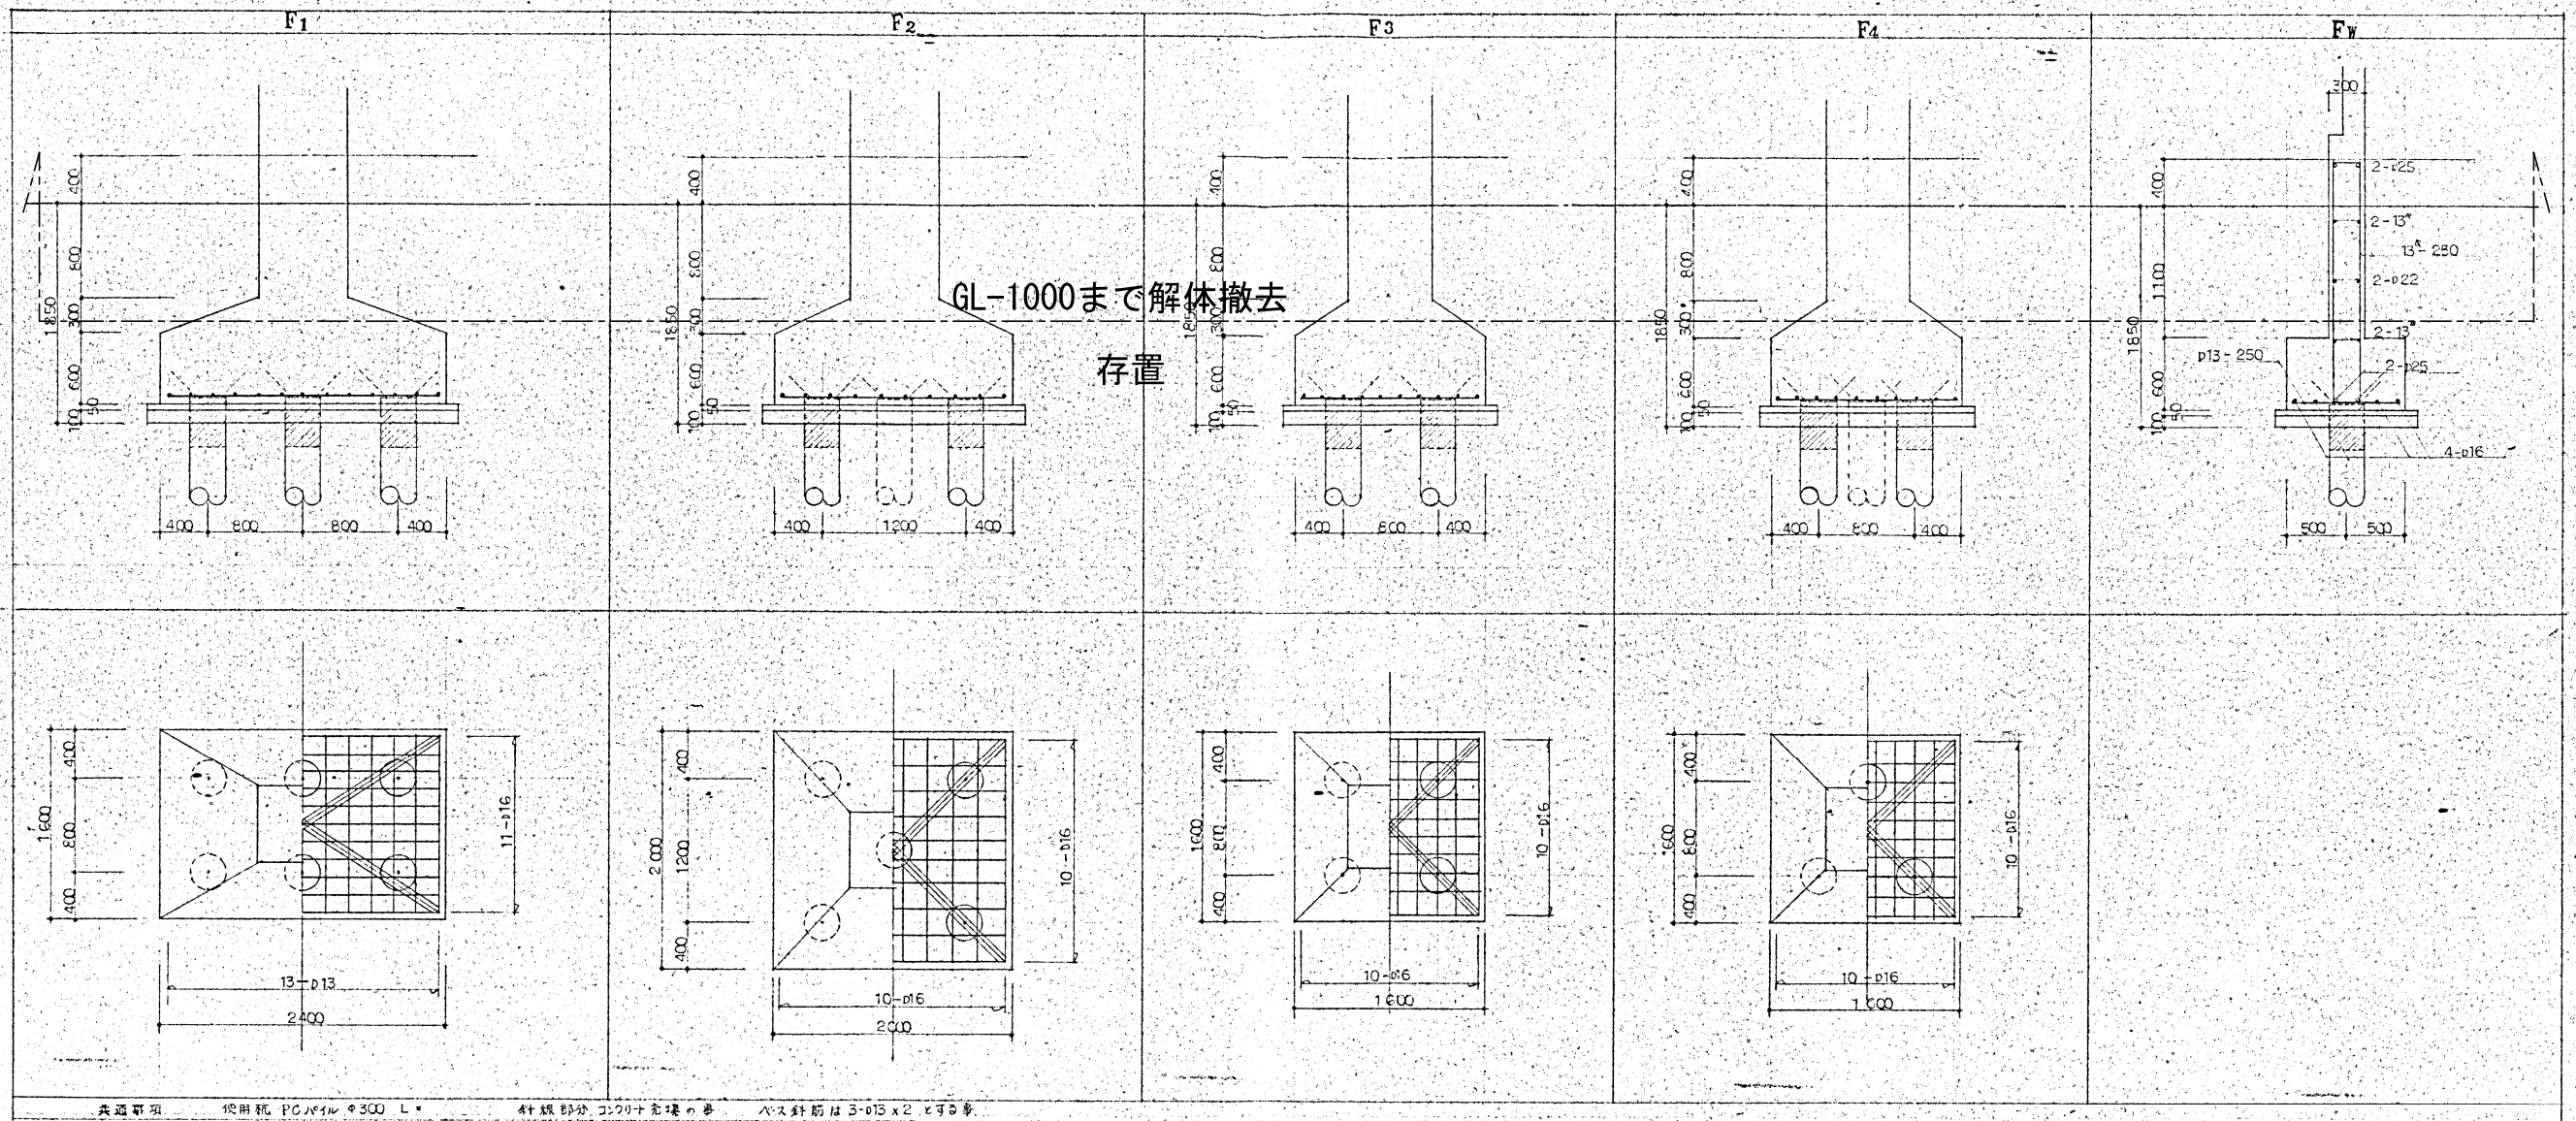

名称	熊山支所庁舎 新築
図名	基礎配筋図

凡例		変更	年月日		株式会社 アースクレア 〒707-0062 岡山県美作市湯郷387-1 TEL: 0868-72-0077 FAX: 0868-72-1125 一級建築士大臣登録 第138952号 太田 和彦	DATE	CHECK1	CHECK2	TITLE 熊山支所解体工事		No. K-62
						No.	PL	DR	NAME 基礎配筋図	SCALE 1/30	
										A2版 71%	
										A3版 50%	