



全解体撤去処分

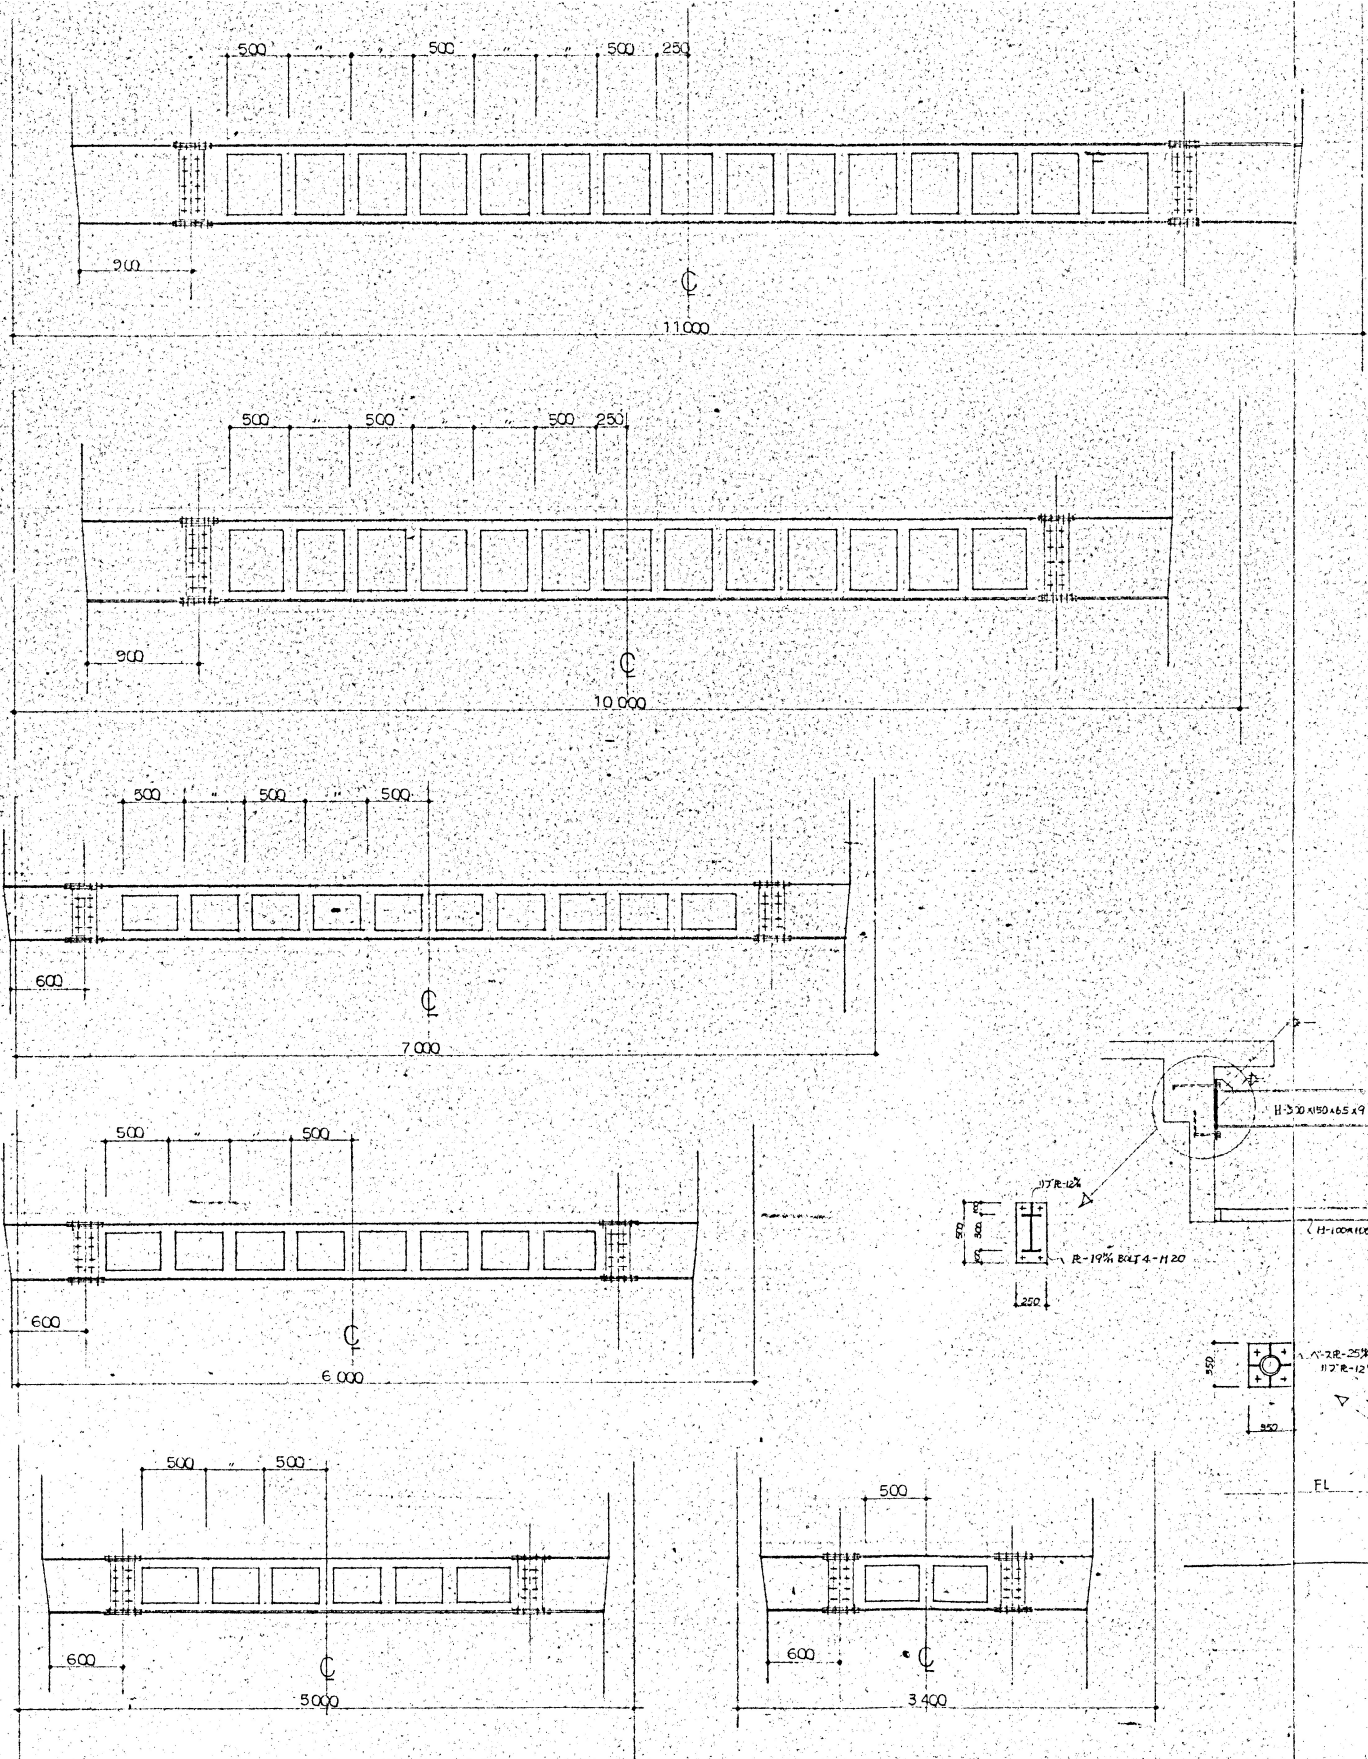


梁構造図 Sc 1/30

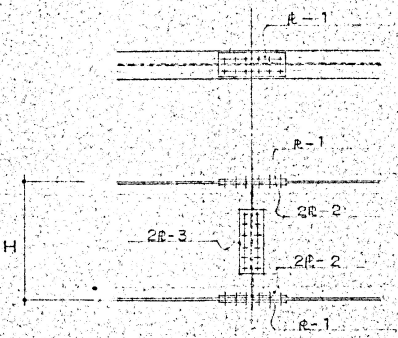


梁継手表

部材	BOLT品種	フランジ		本数及径	ウェブ		本数及径
		添板 2R-1	添板 2R-2		添板 2R-3	添板 2R-4	
H-650	F10T	365x142x9	365x66x9	6-M20x2	125x360x6	6-M20x2	6-M20x2
H-550	全上	365x99x9	365x45x9	6-M16x2	全上	6-M16x2	6-M16x2
H-450	全上	365x142x9	365x66x9	6-M20x2	125x300x6	5-M20x2	5-M20x2
H-400	全上	365x99x9	364x45x9	6-M16x2	全上	5-M16x2	5-M16x2
H-350	全上	245x99x9	245x45x9	4-M16x2	125x240x6	4-M16x2	4-M16x2

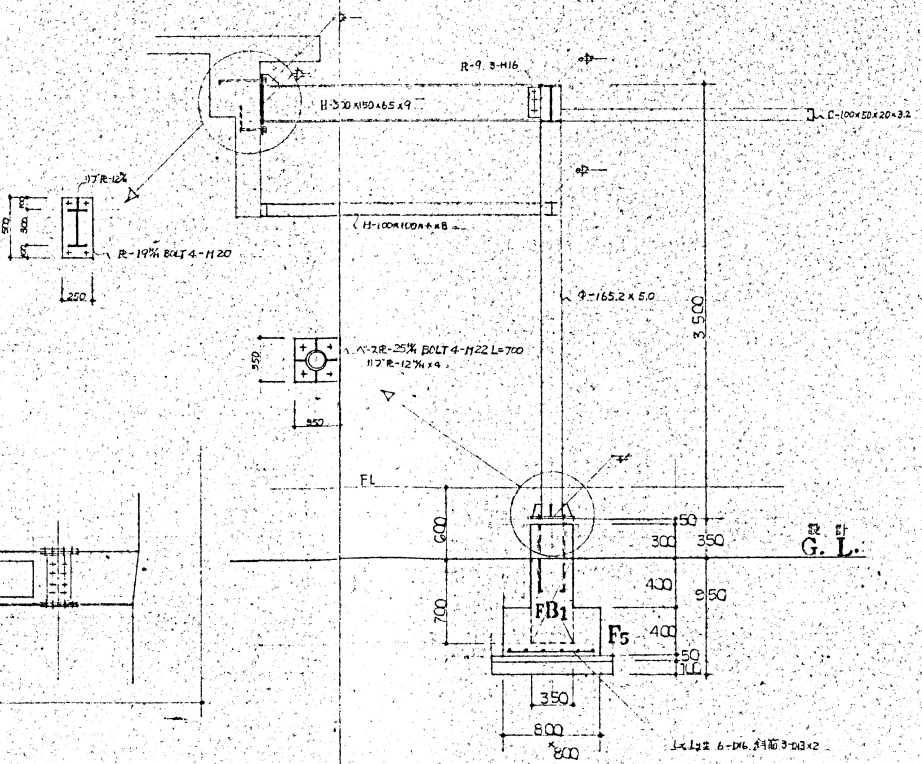

正面大断 構造図 Sc 1/30

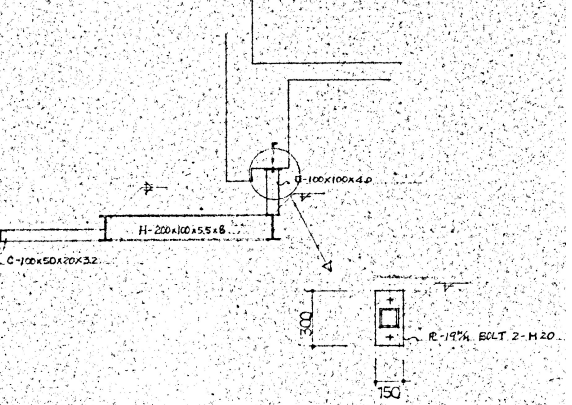

取付大断 構造図 Sc 1/30

新	熊山町庁舎
改	梁構造図