


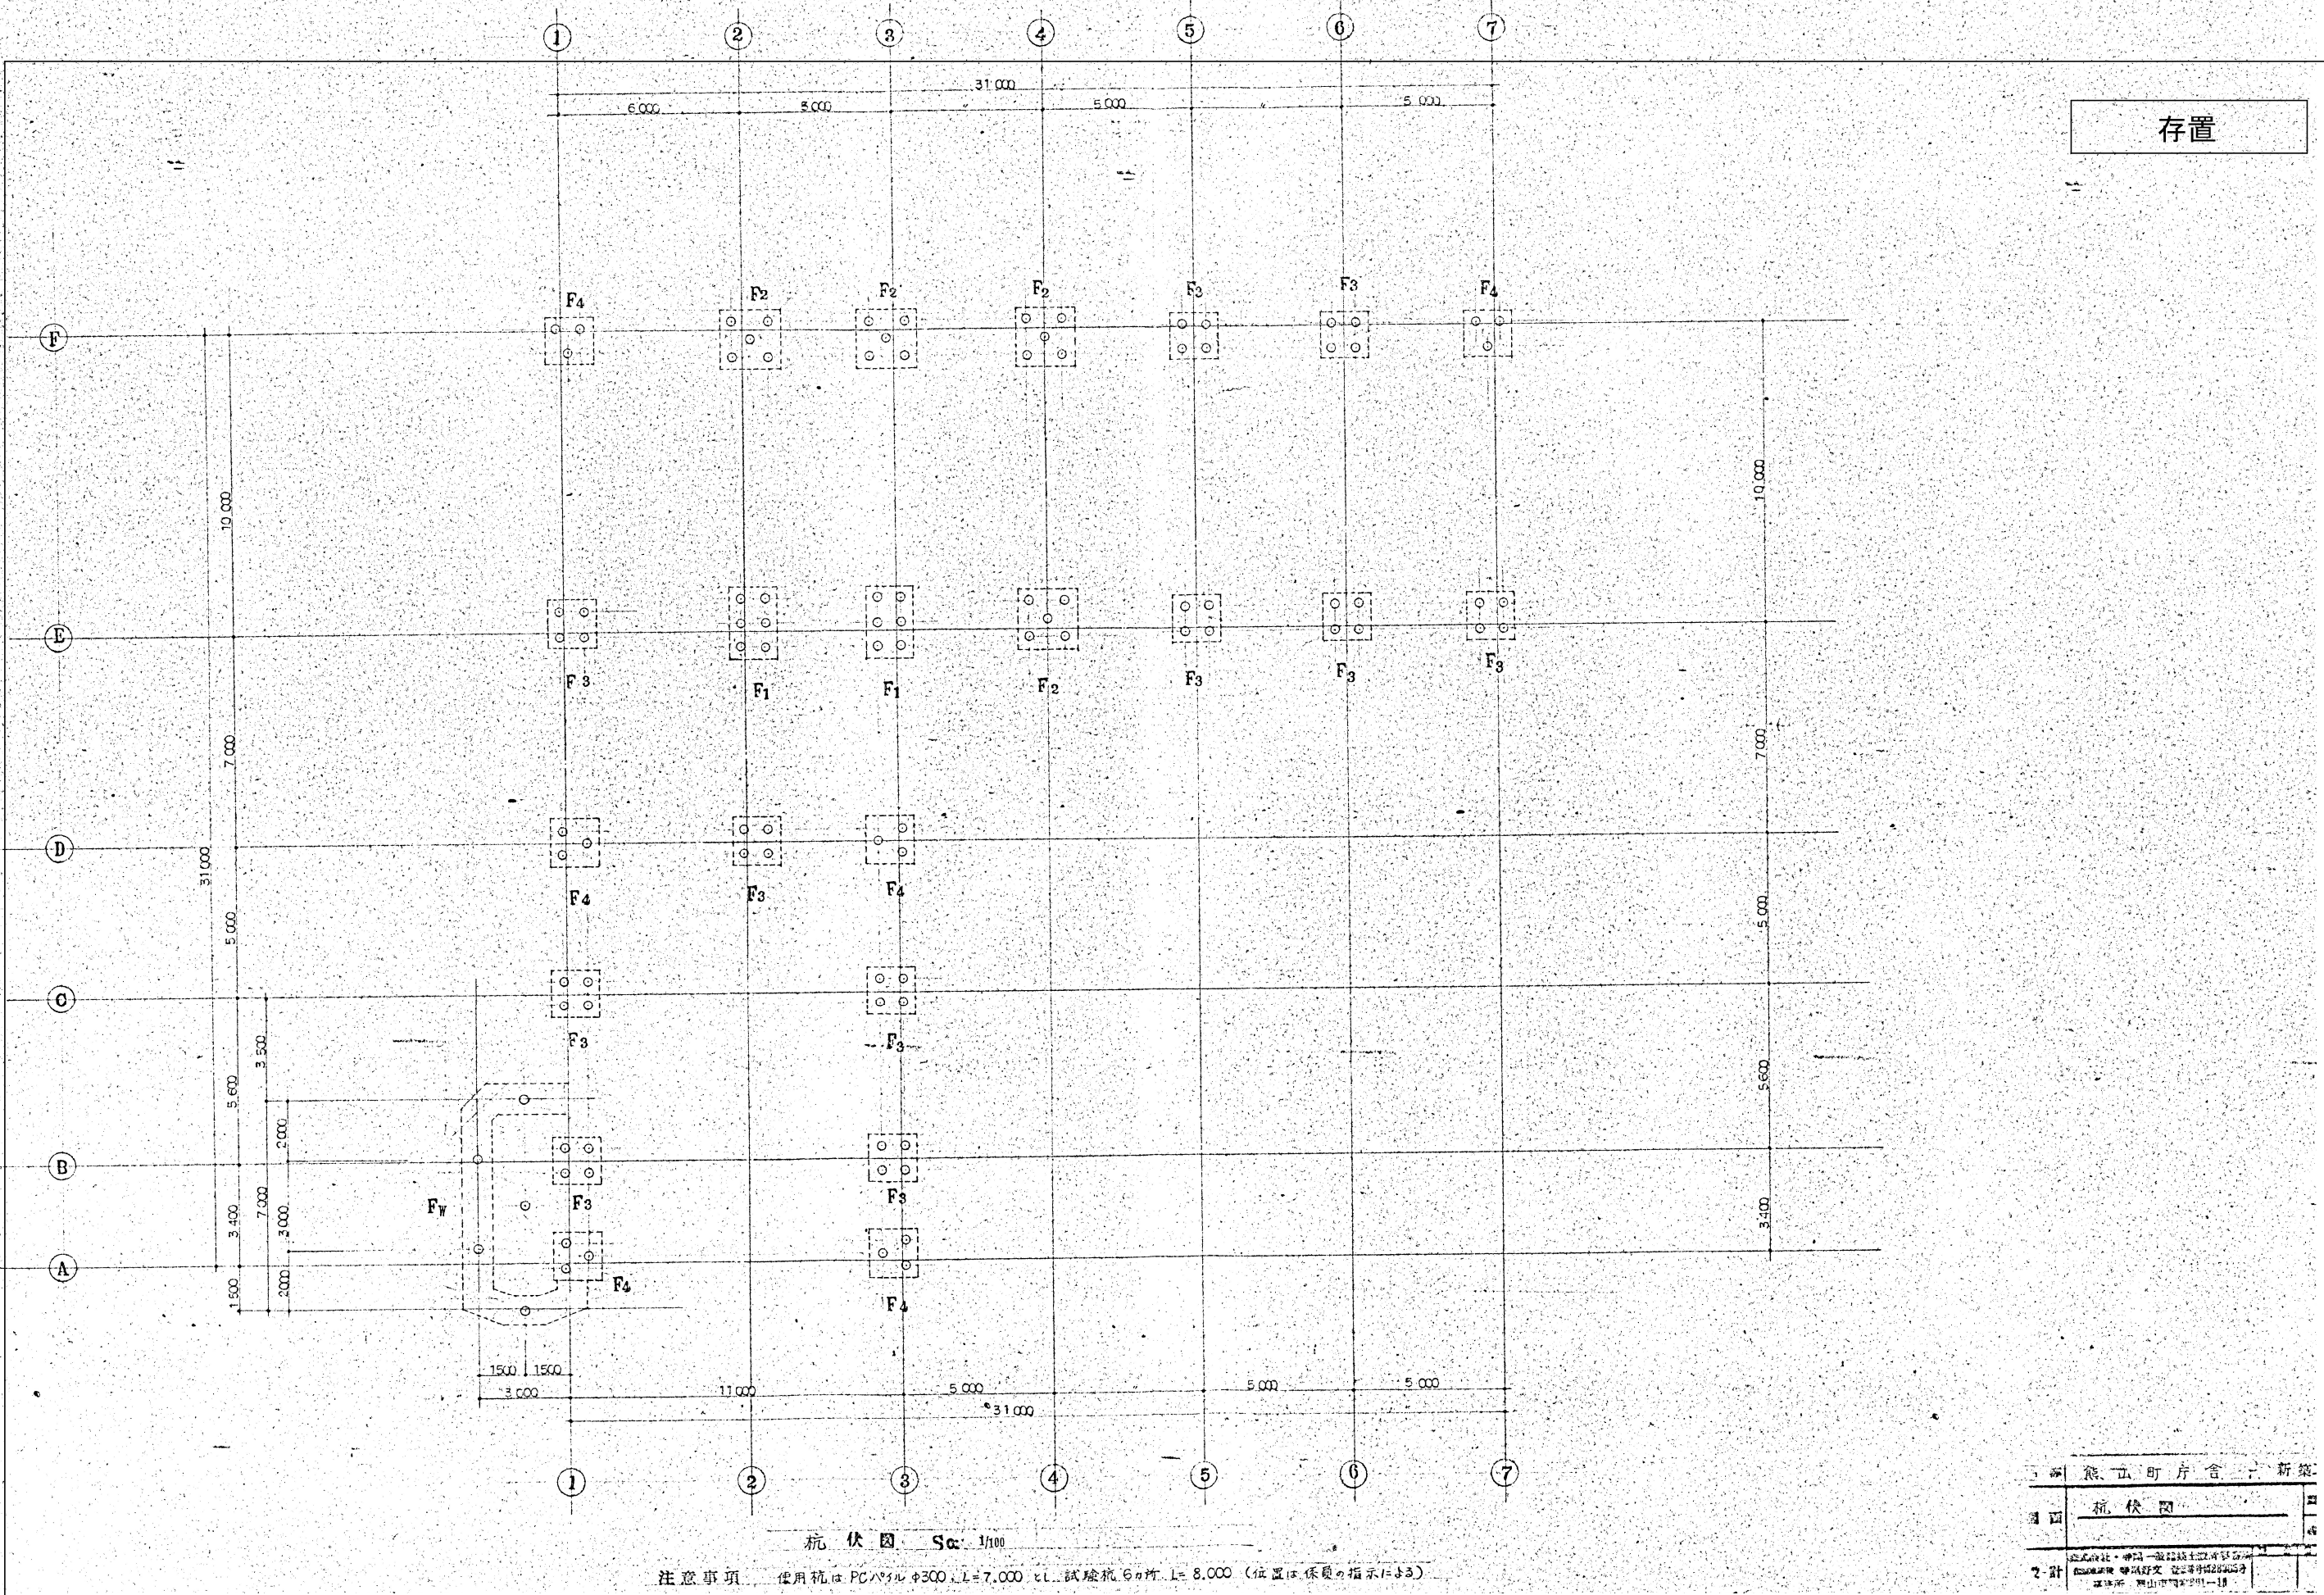

凡例		変更	年 月 日		DATE	CHECK1	CHECK2	TITLE	熊山支所解体工事	No.
					No.	PL	DR	NAME		
								杭 伏 図		
								SCALE		
								1/100		
								A2版 71%		K-67
								A3版 50%		