


GL-1000まで解体撤去

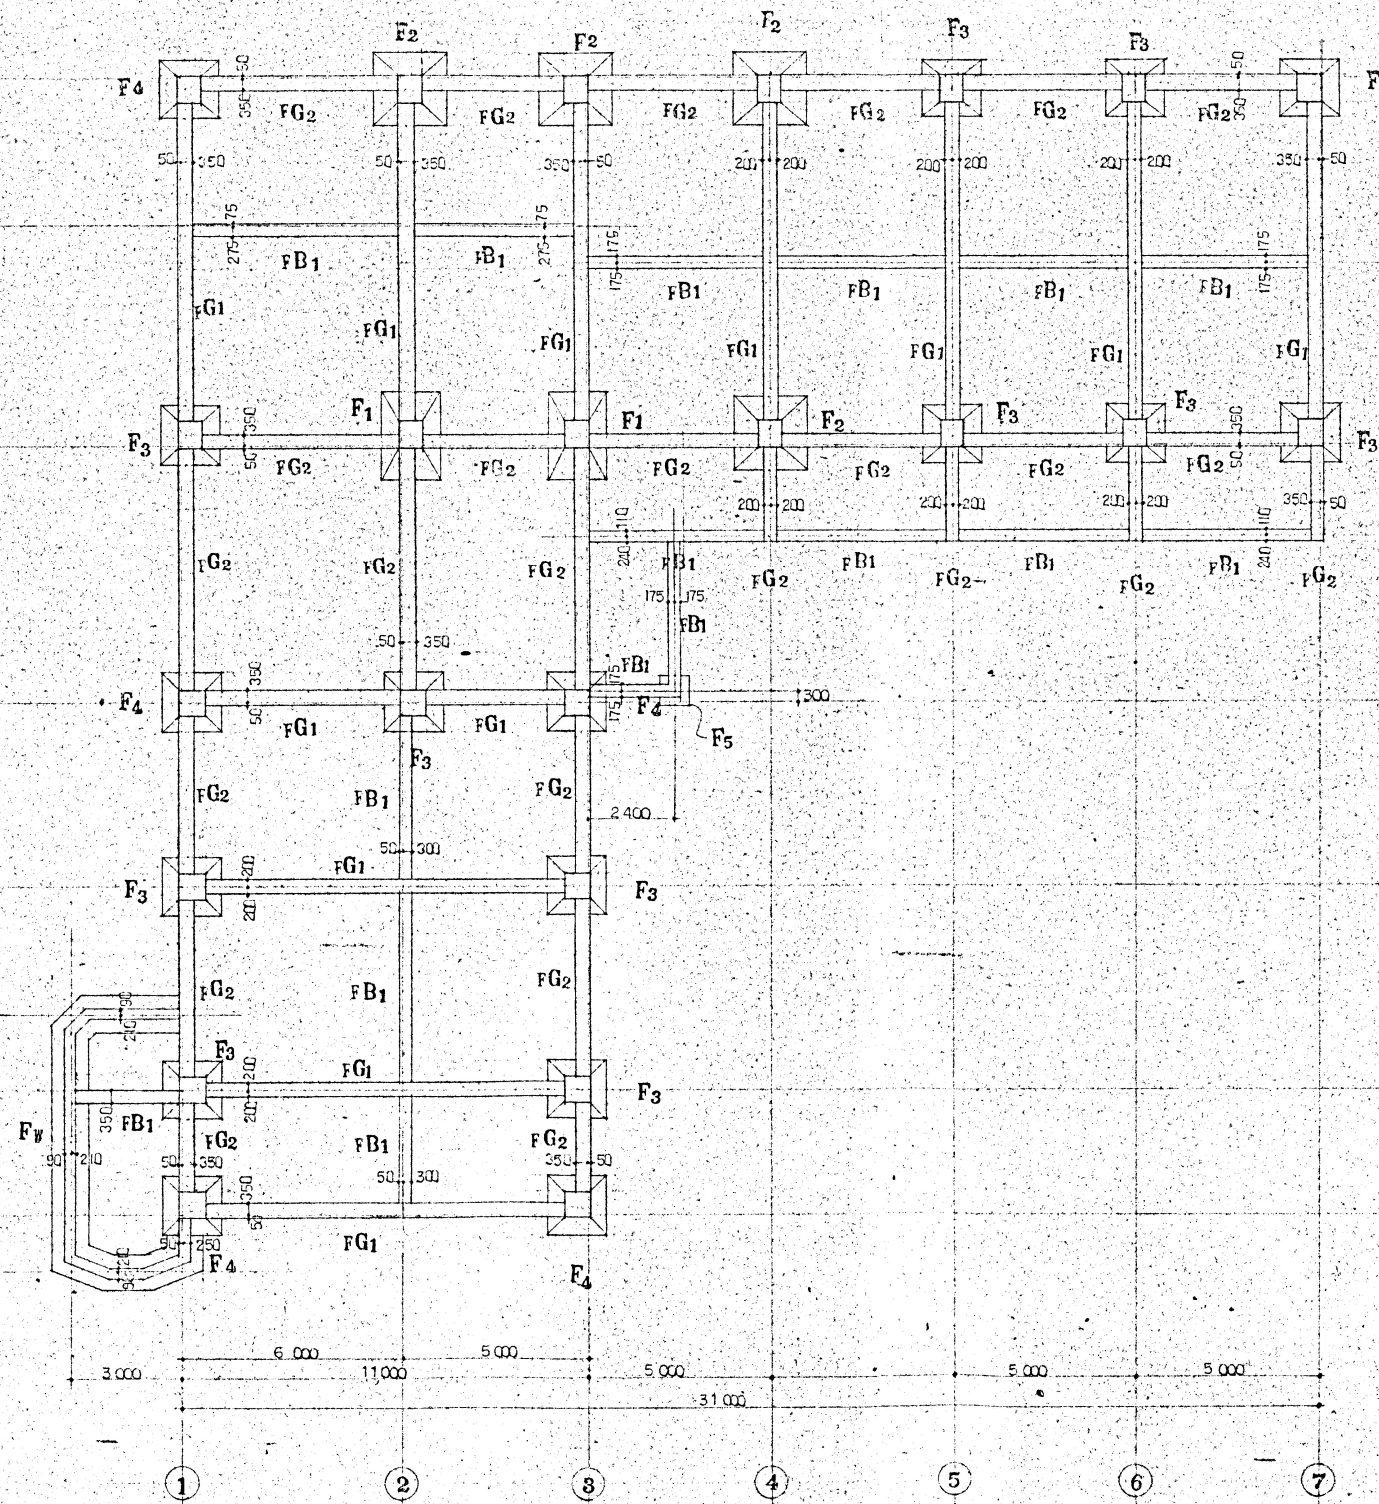

基礎伏図 Sc: 1/100

名称	熊山町庁舎
図名	基礎伏図

凡例		変更	年 月 日		DATE	CHECK1	CHECK2	熊山支所解体工事			No.
					No.	PL	DR	NAME	SCALE	A2版 71%	
								基礎伏図	1/100	A3版 50%	K-68