


全解体撤去処分

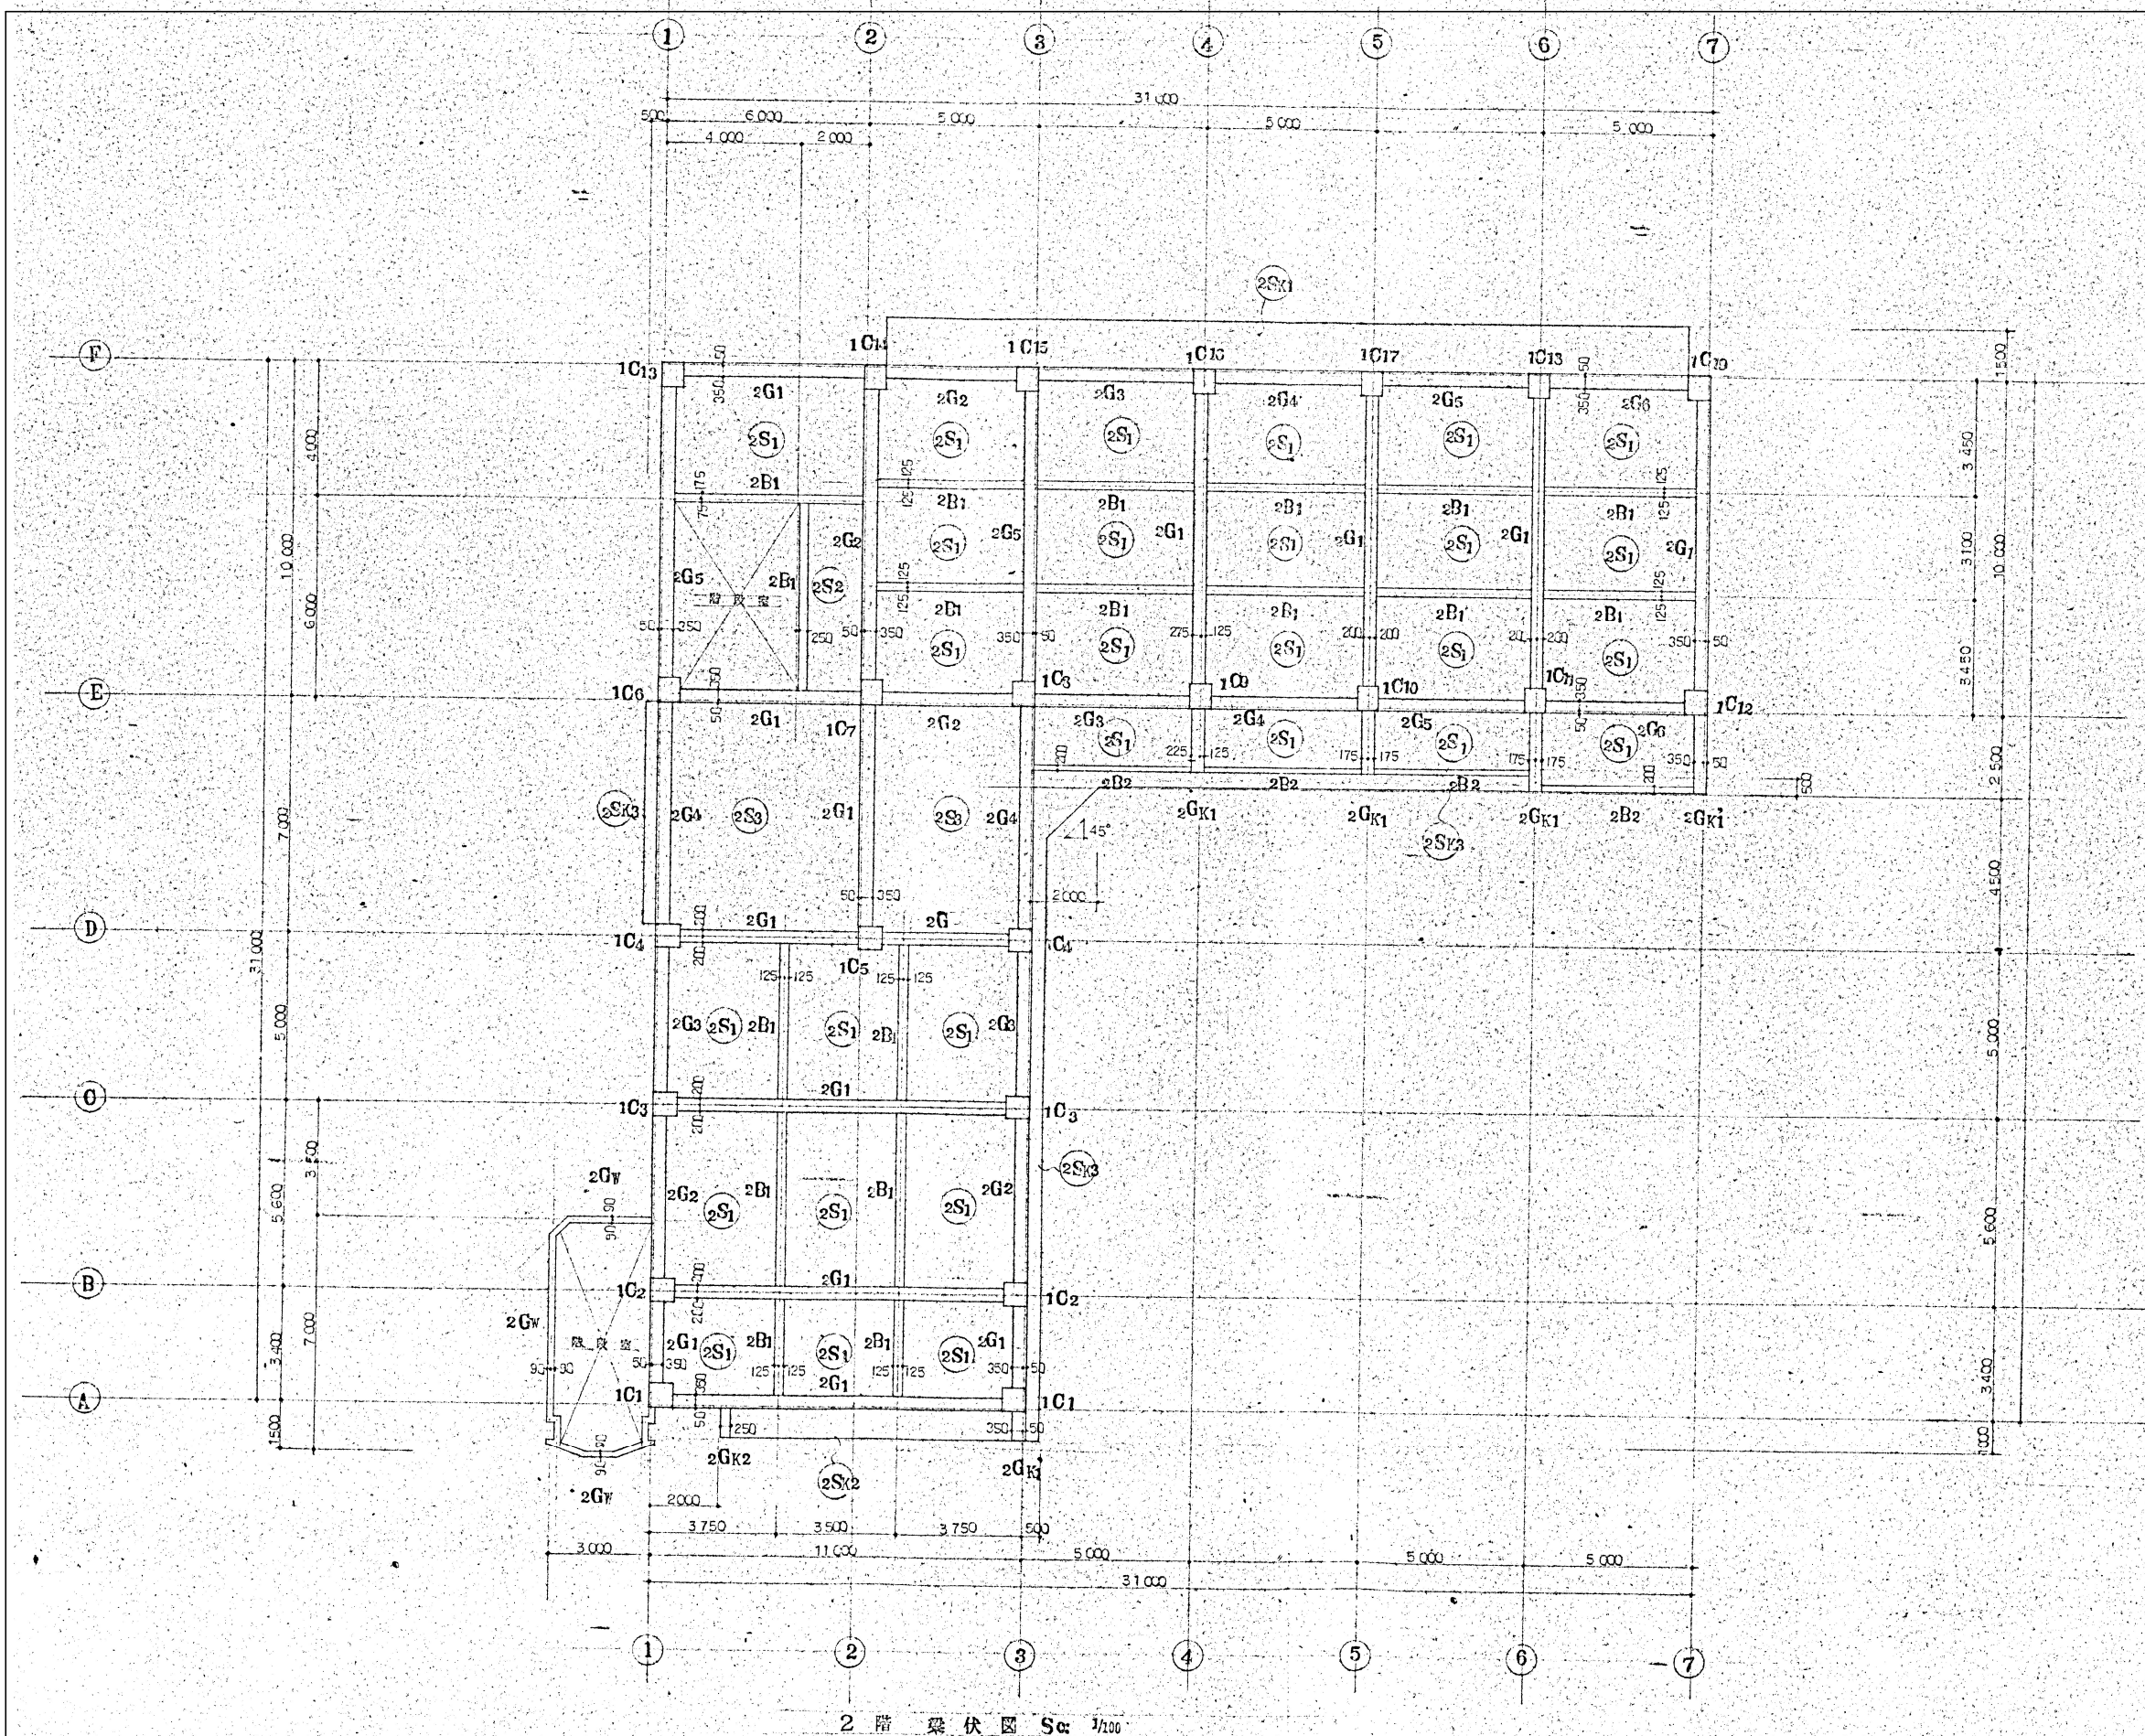

西	熊山助序舍
日	2階梁伏図

凡例		变更	年 月 日			DATE	CHECK1	CHECK2	TITLE 熊山支所解体工事			No.
						No.	PL	DR	NAME 2階梁伏図	SCALE 1/100	A2版 71% A3版 50%	K-