


全解体撤去処分

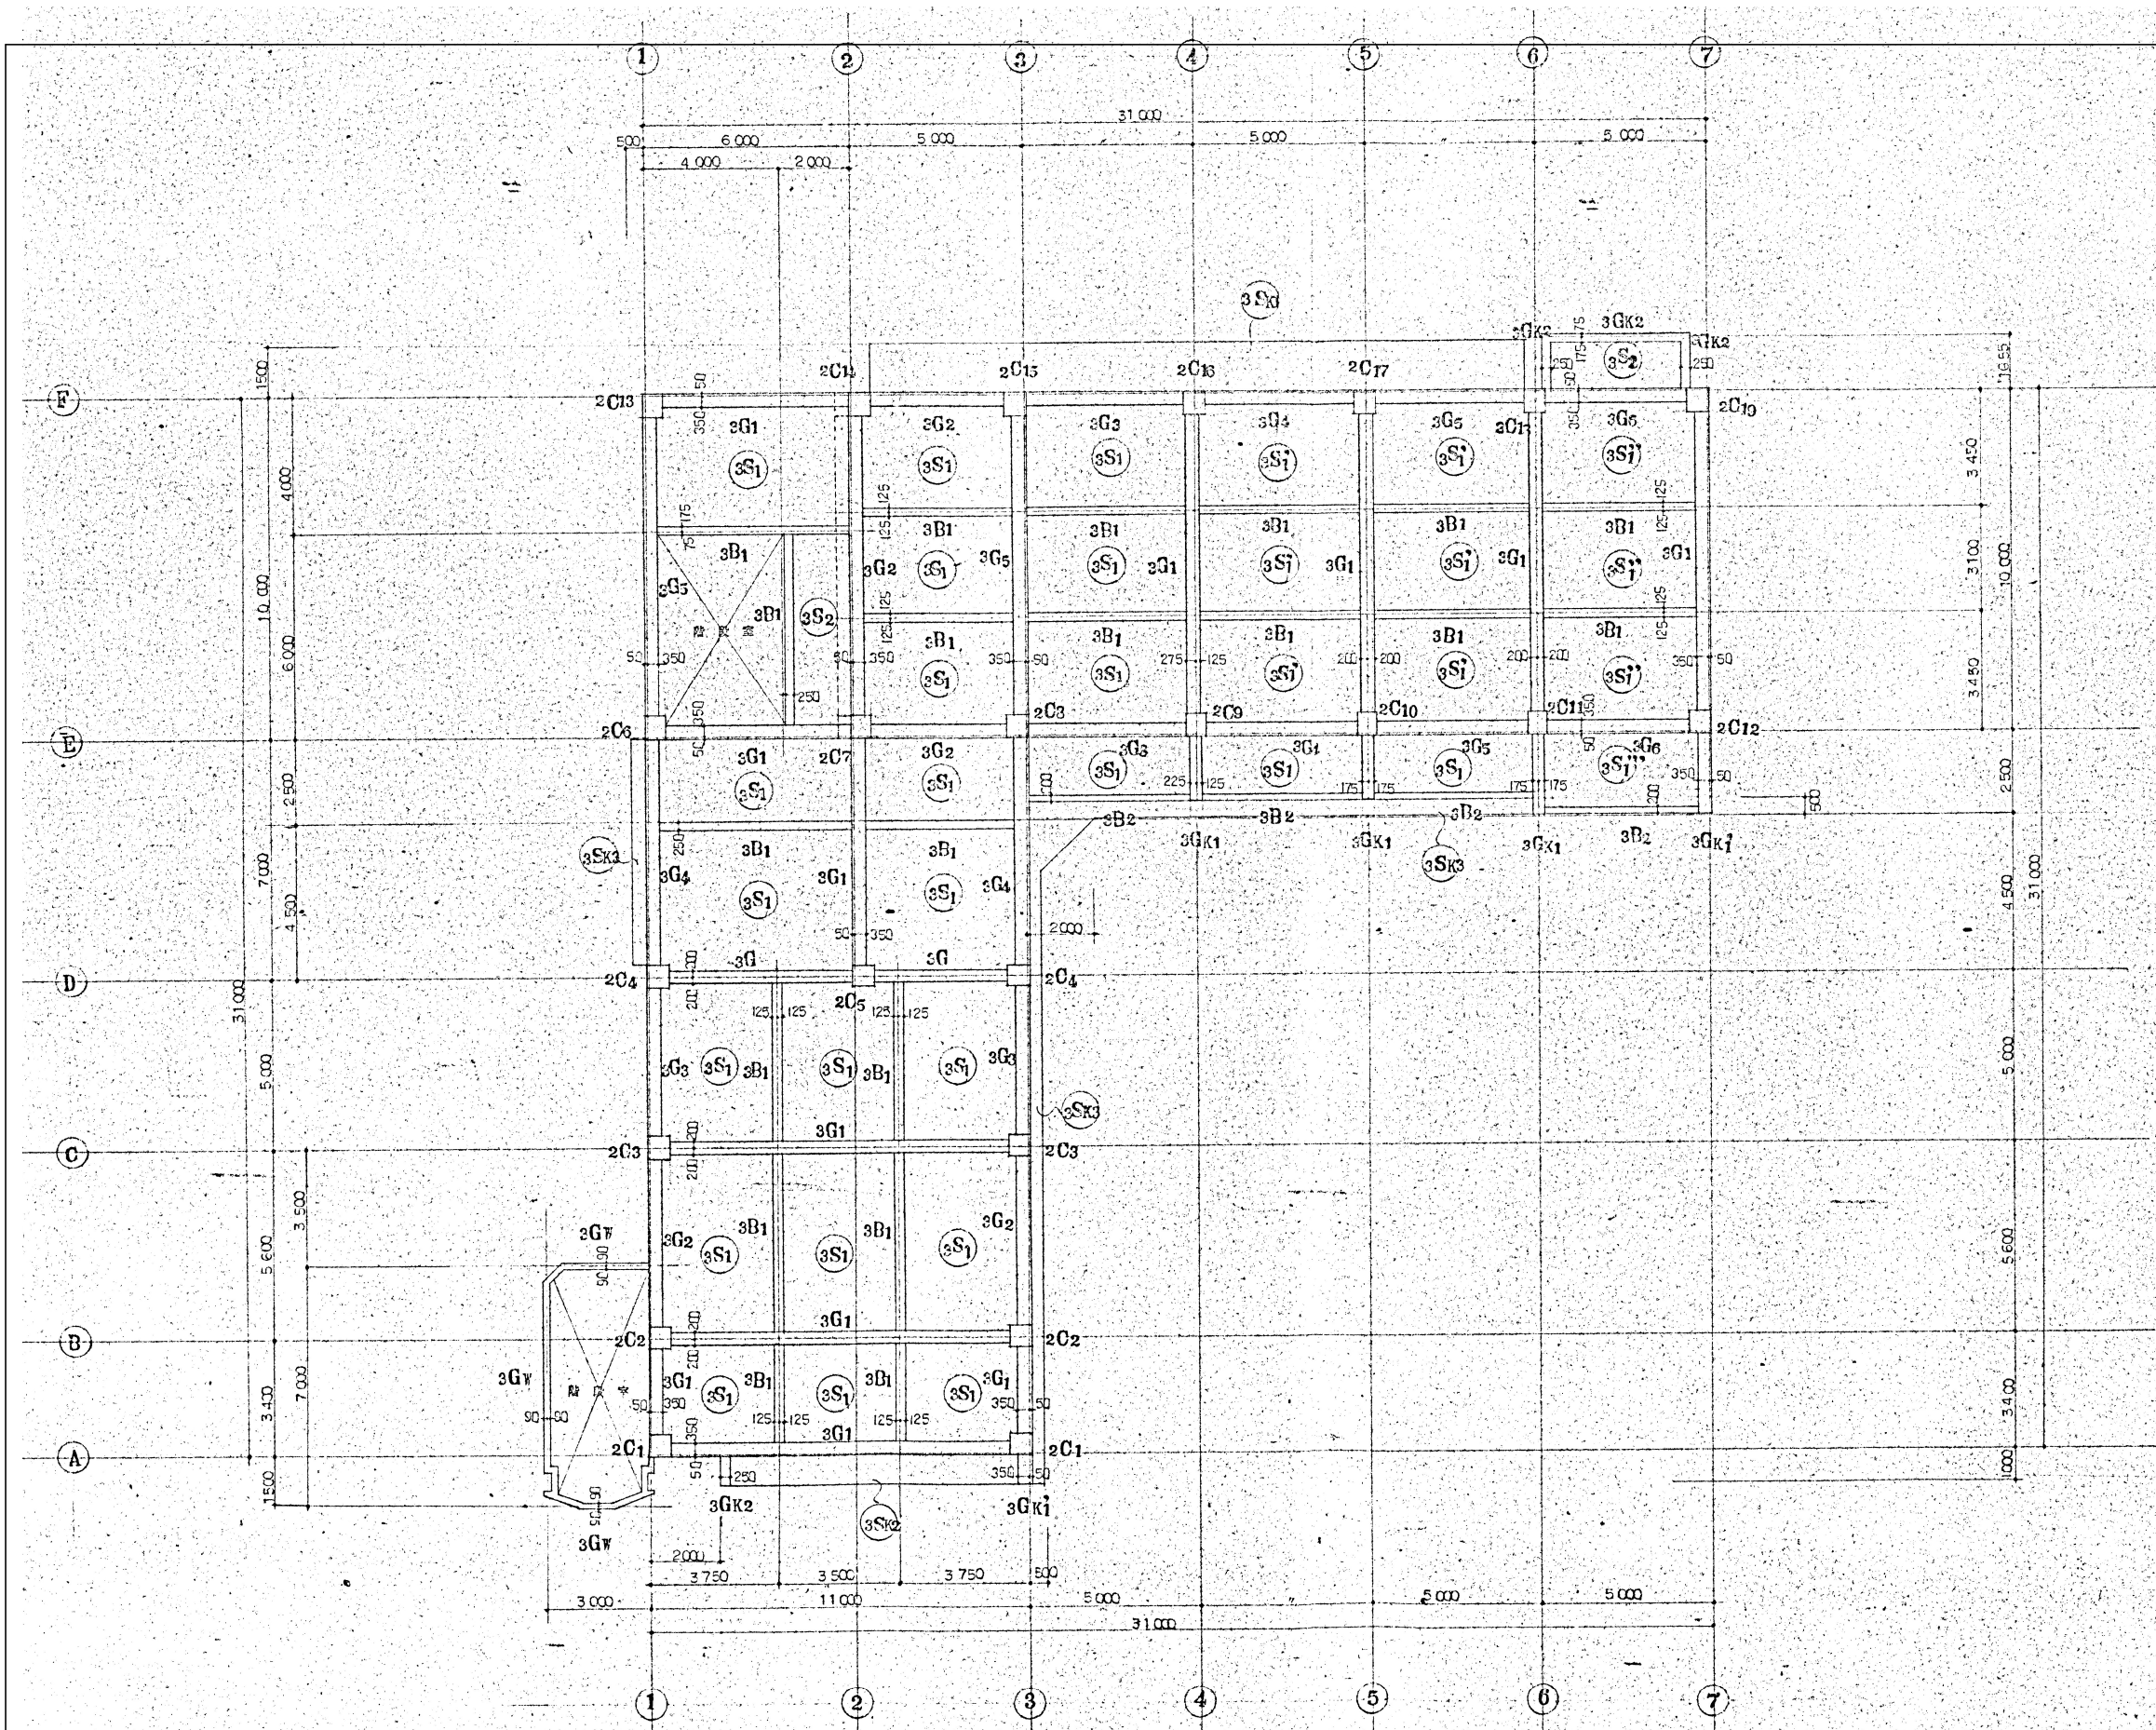

3 階 梁 伏 図 Sc: 1/100

熊山町庁舎

3 階梁伏区

凡例		変更	年 月 日		DATE	CHECK1	CHECK2	TITLE 熊山支所解体工事			No.			
								No.	PL	DR		NAME 3階梁伏図	SCALE 1/100	A2版 71% A3版 50%