全解体撤去処分

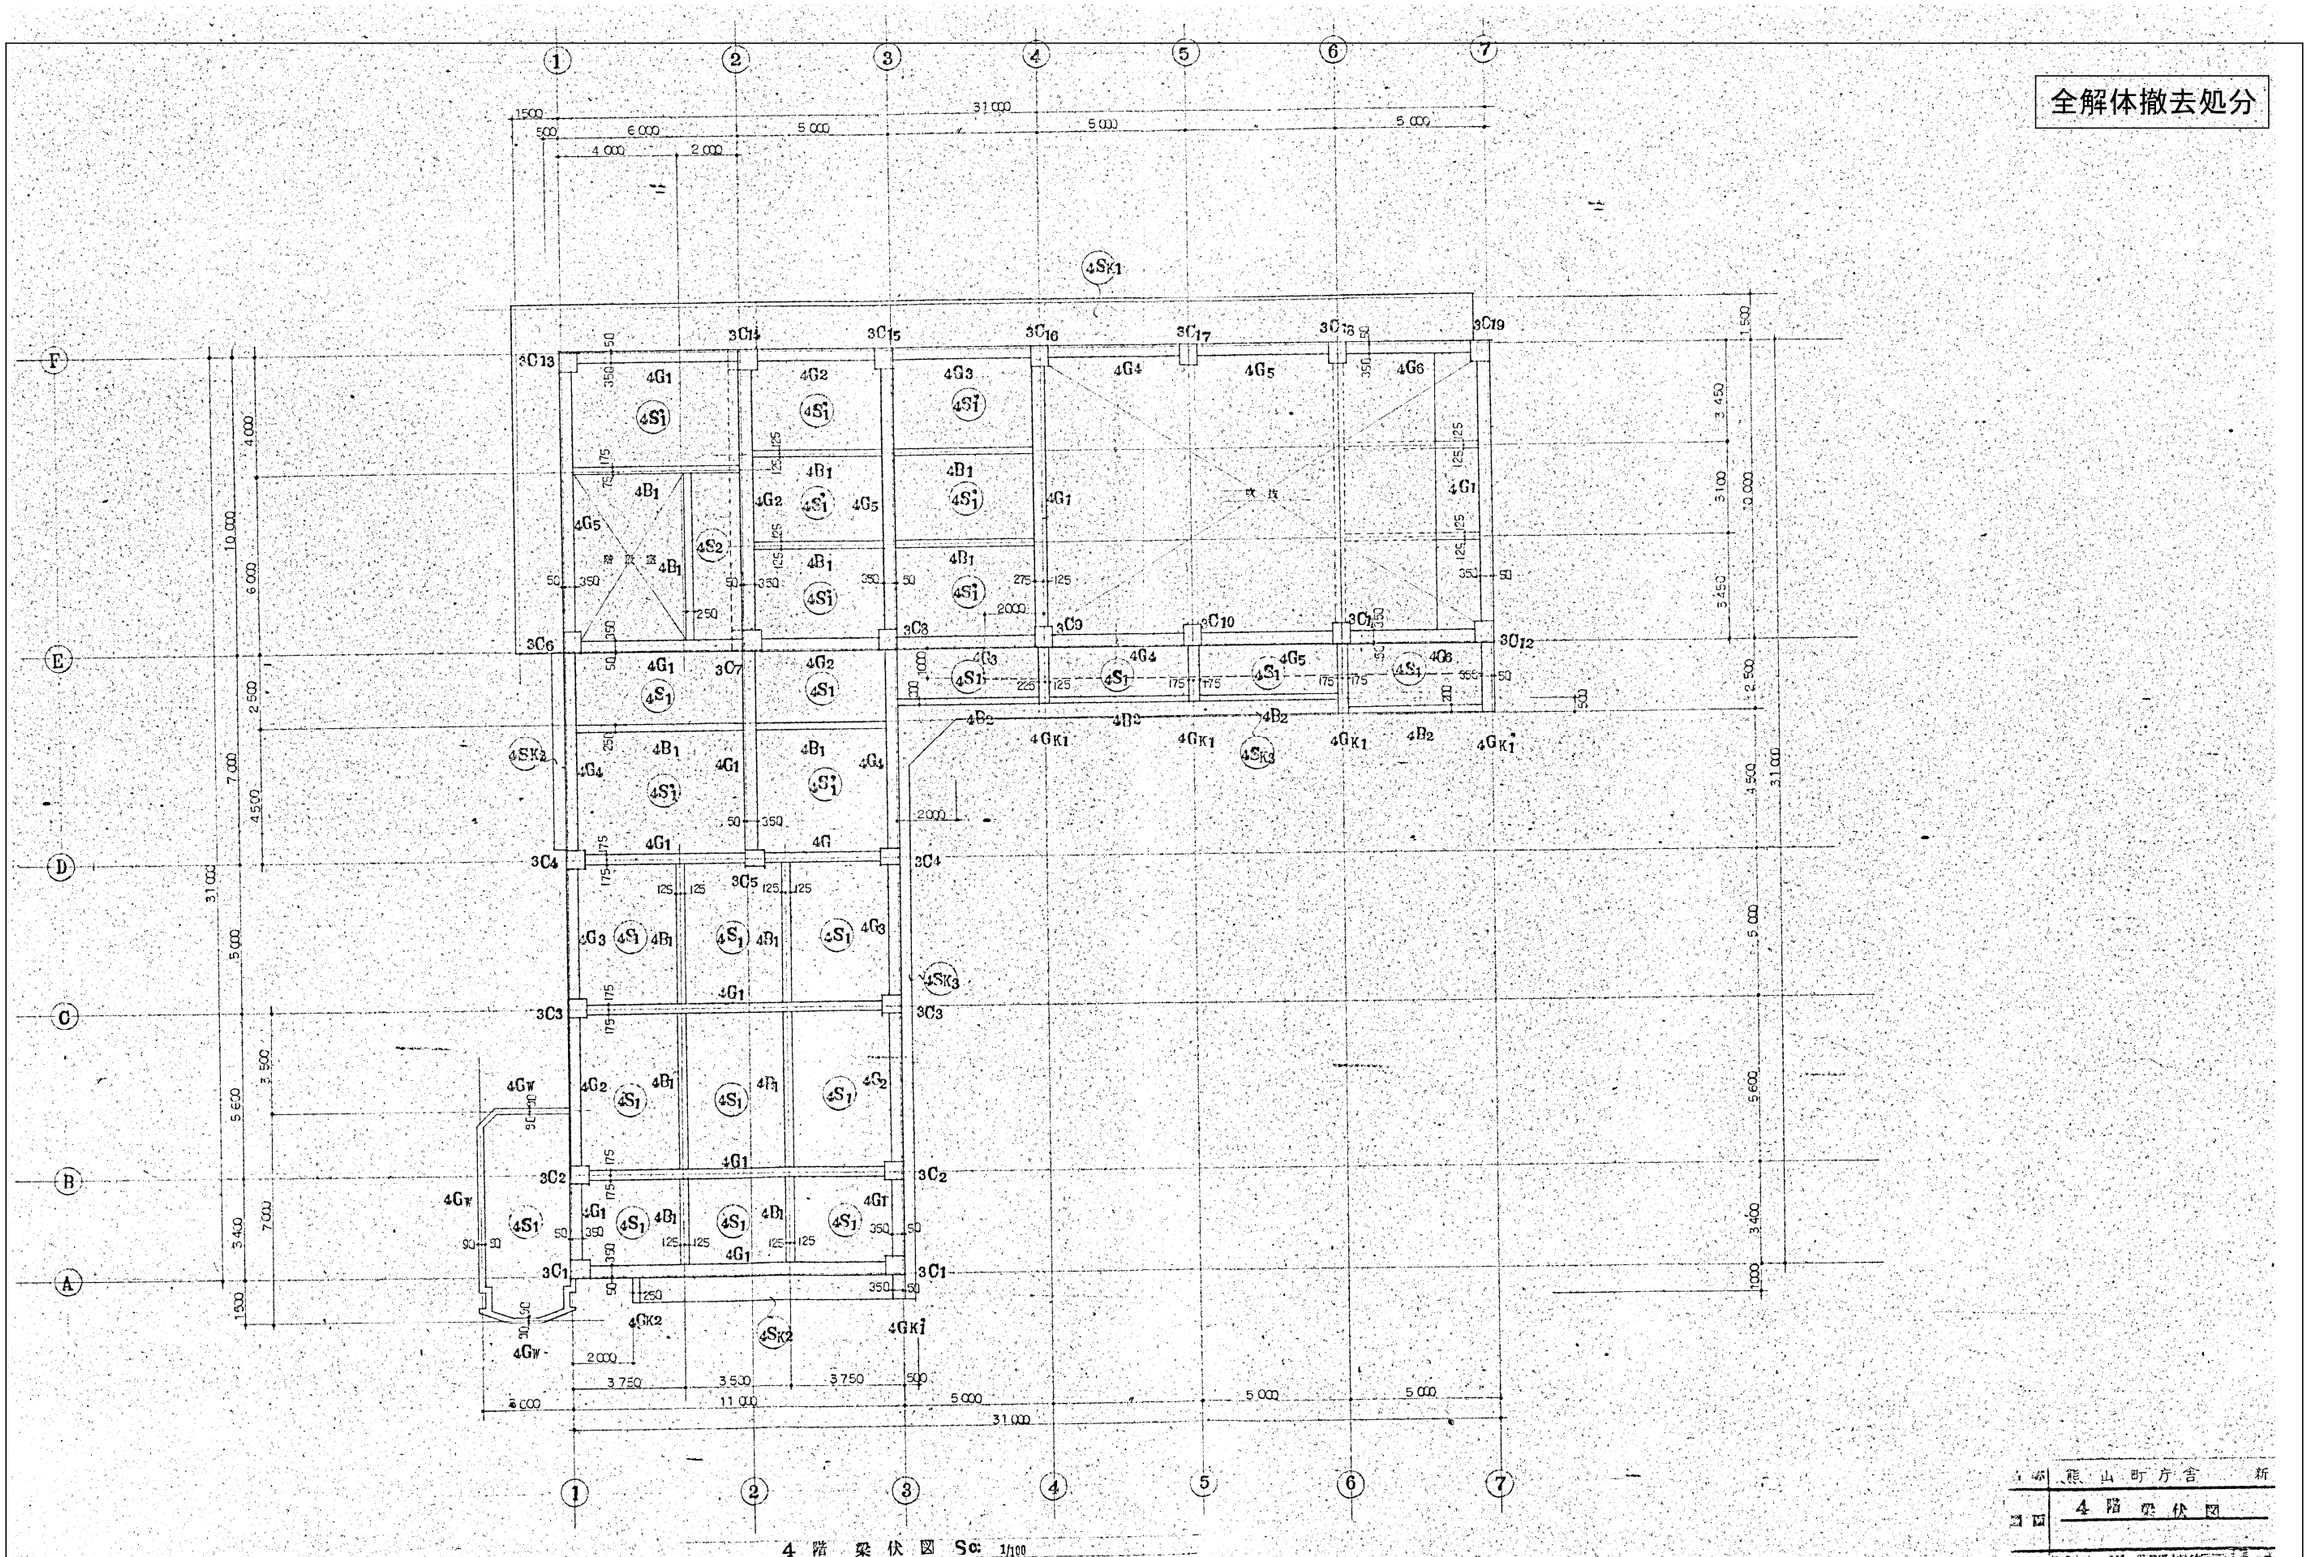

4 階 梁 伏 図 Sc: 1/100

熊山町庁舎 新

4 階 梁 伏 図

凡例		変更	年 月 日		DATE	CHECK1	CHECK2	TITLE 熊山支所解体工事	No.
					No.	PL	DR	NAME 4階梁伏図	SCALE 1/100 A2版 71% A3版 50%	K—71