


全解体撤去処分

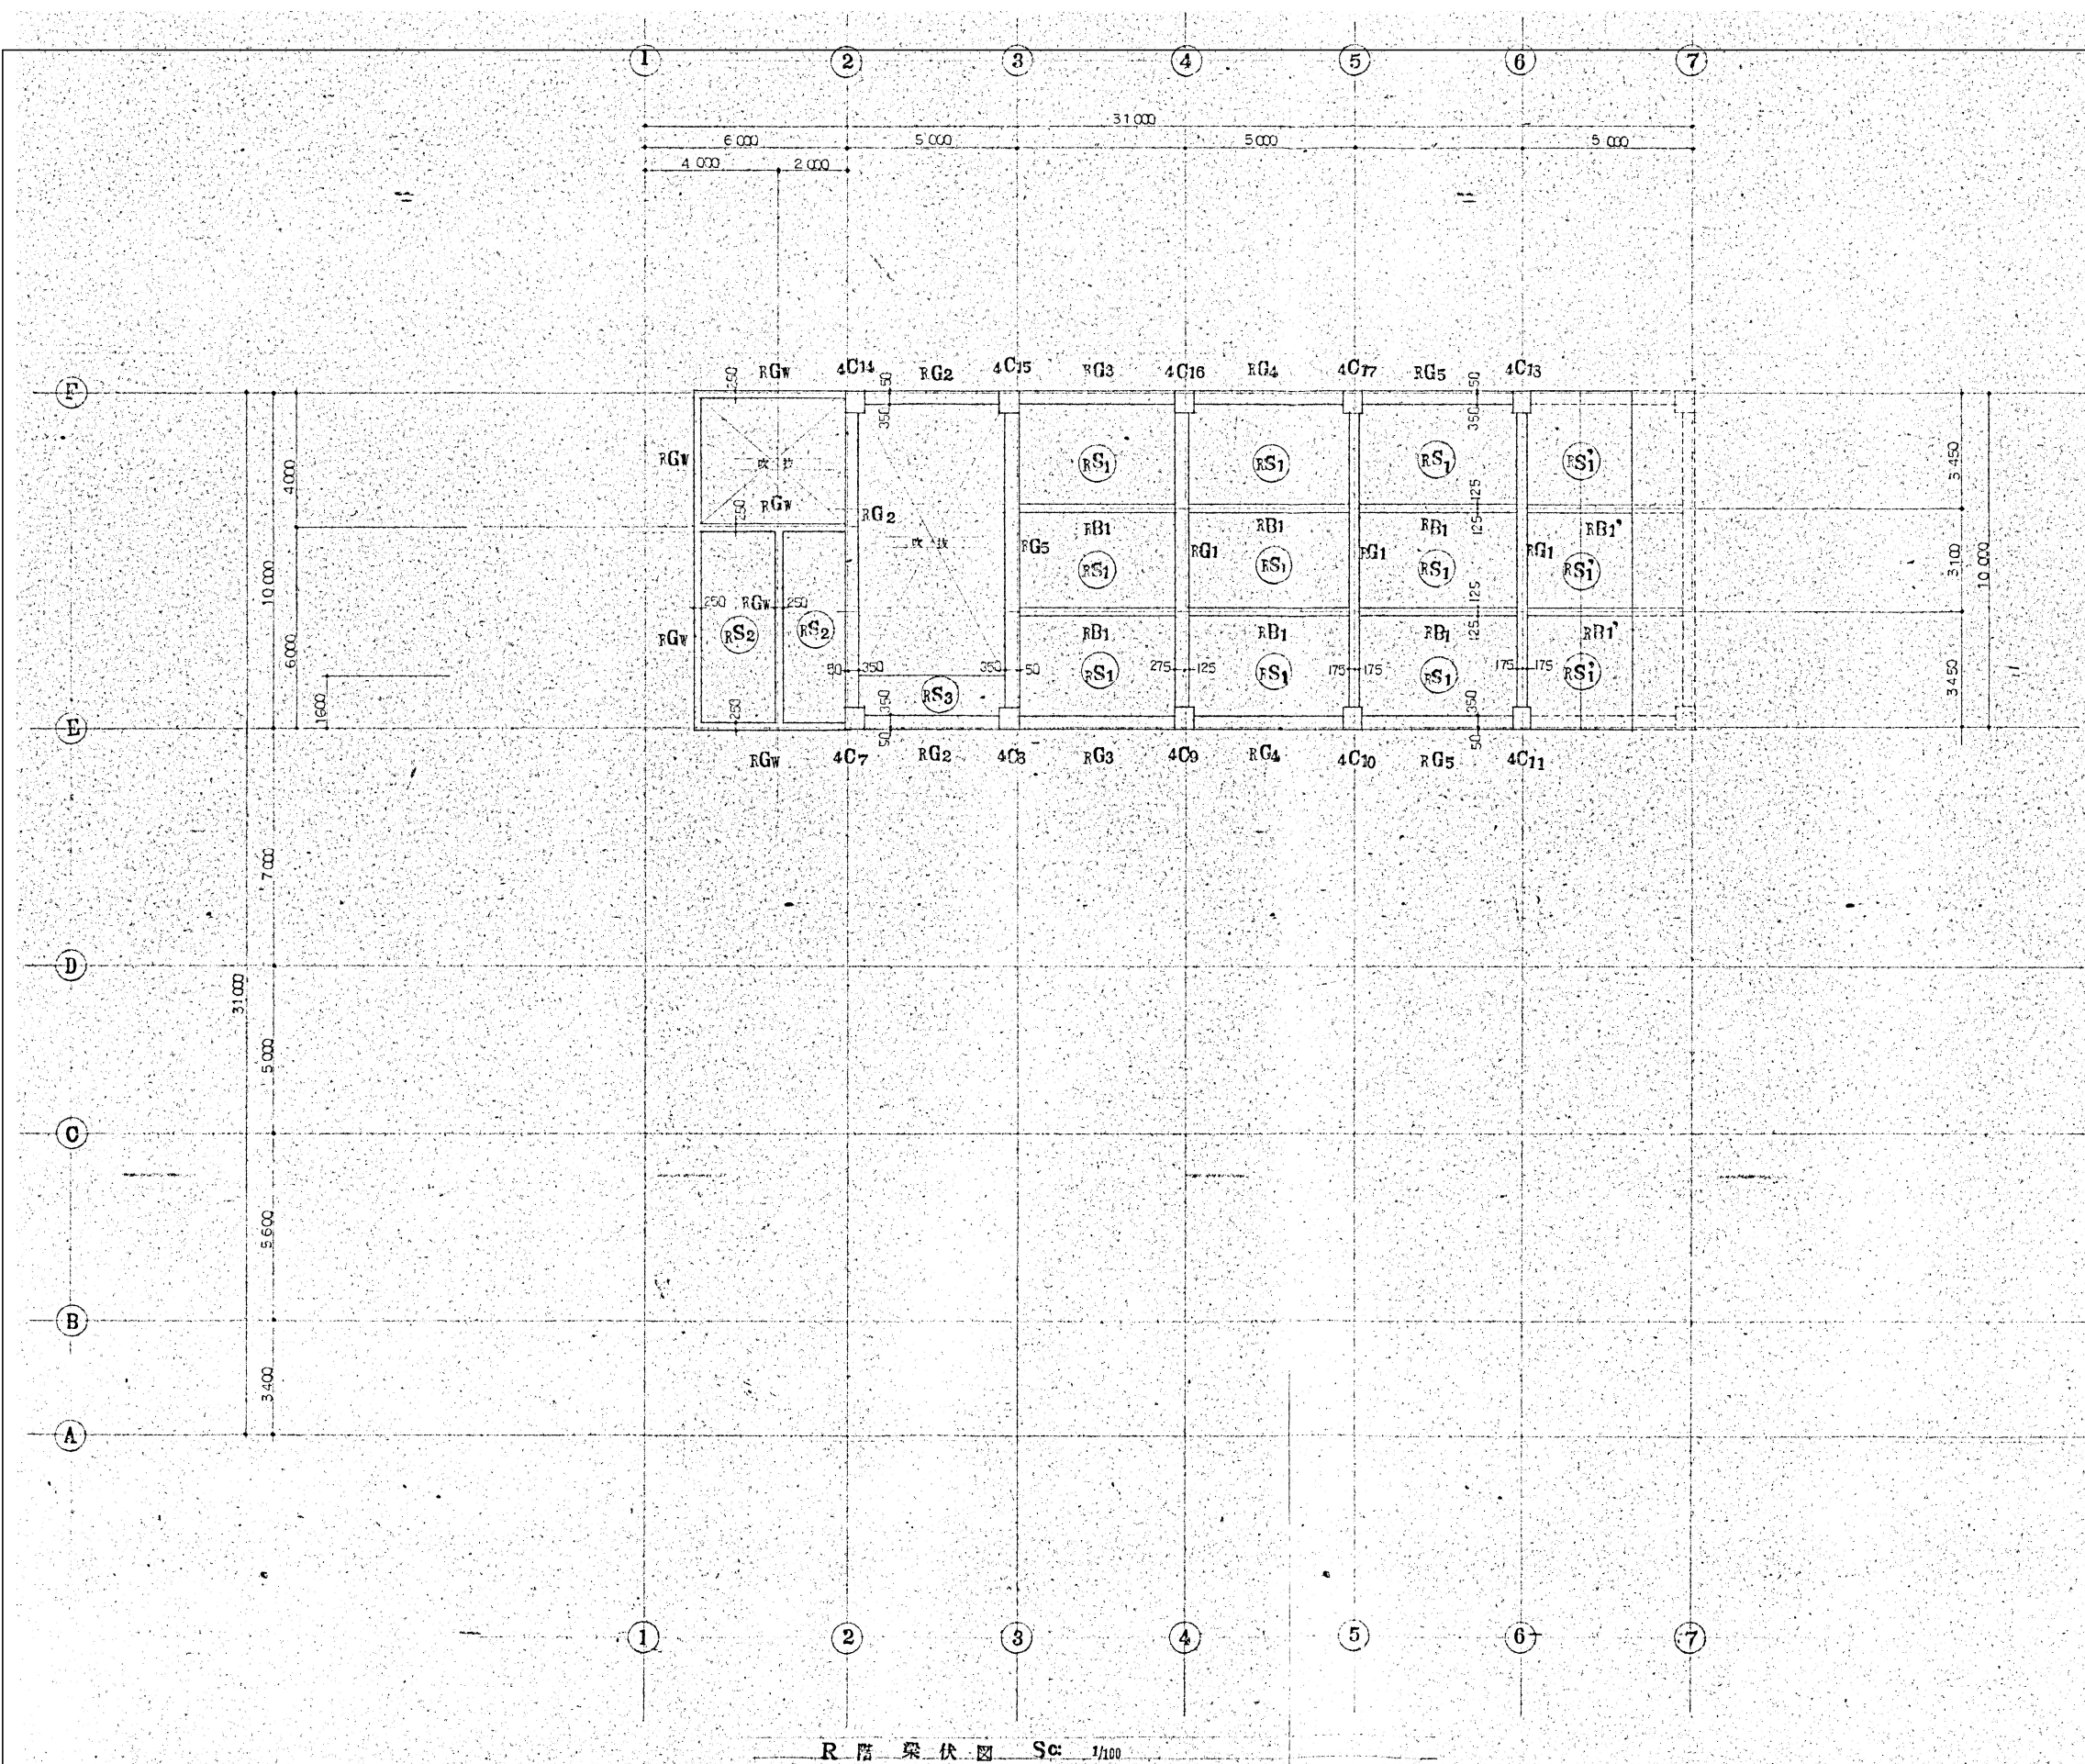

R 階 梁 伏 図 Sc: 1/100

三 熊山町庁舎

R 階梁伏図

凡例		変更	年 月 日			DATE	CHECK 1	CHECK 2	TITLE 熊山支所解体工事			No.	
						No.	PL	DR	NAME R階梁伏図		SCALE 1 / 1 0 0	A2版 71% A3版 50%	K—