


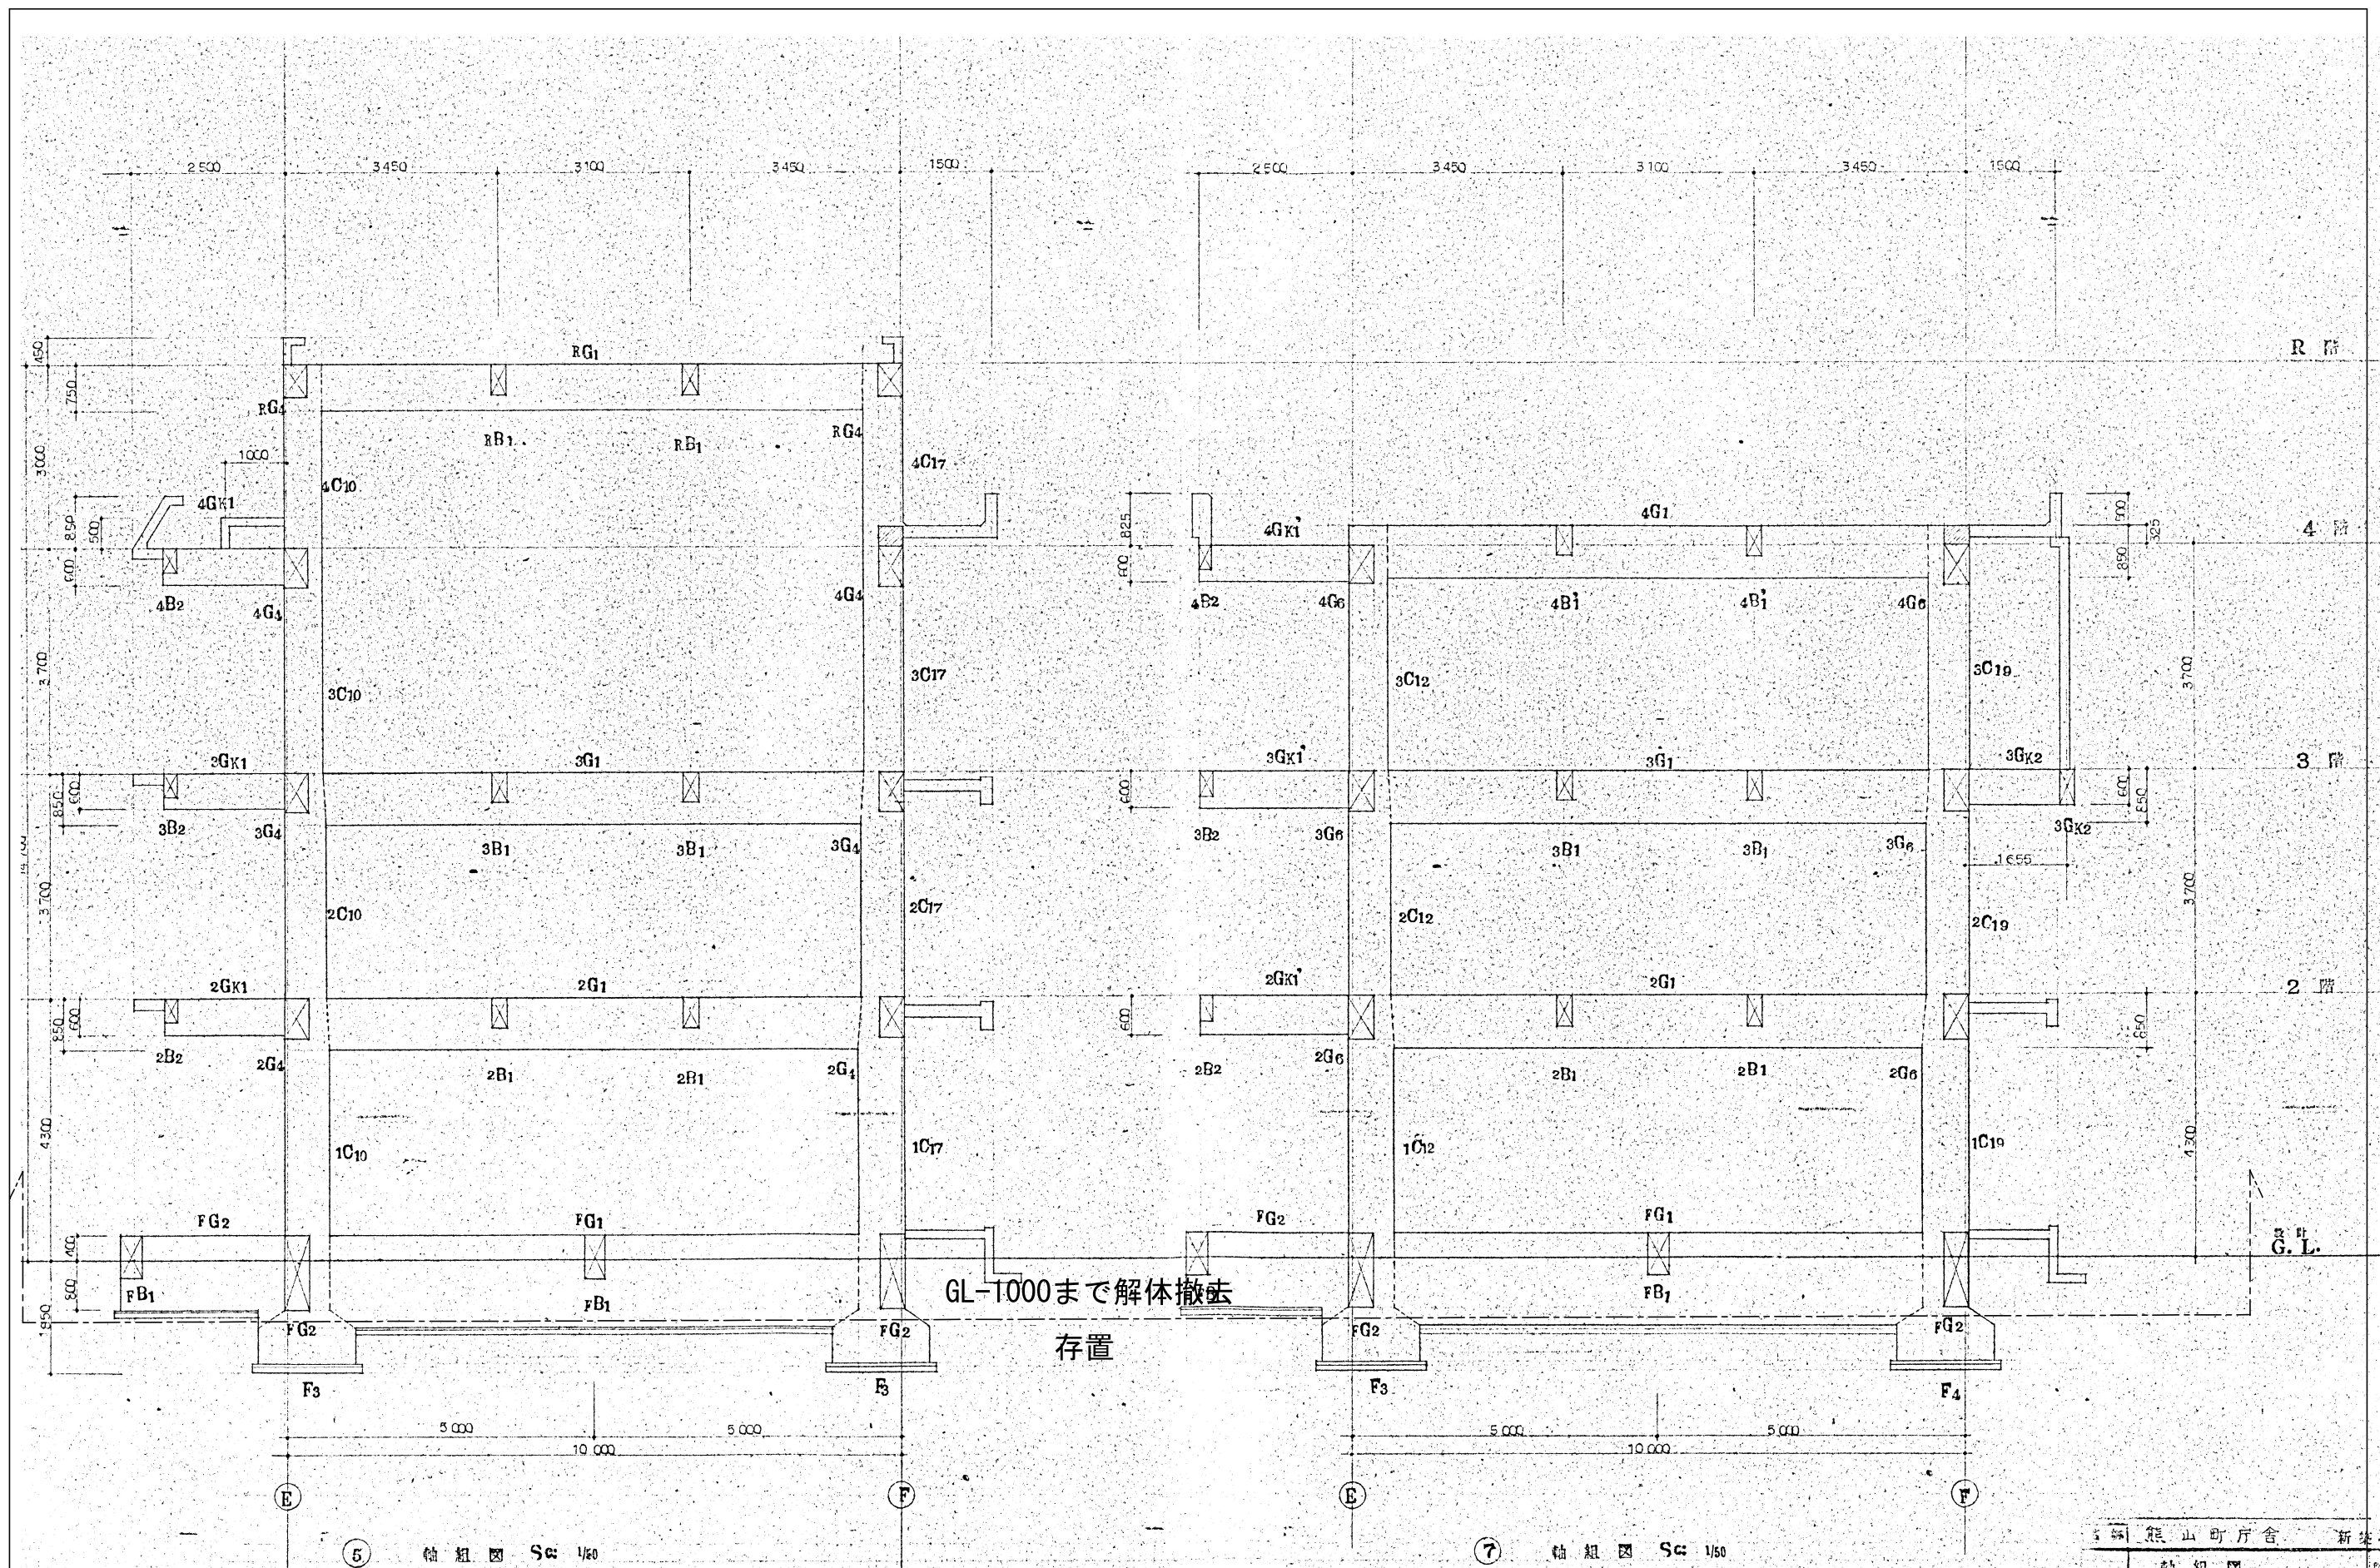

凡例		変更	年 月 日			DATE	CHECK1	CHECK2	TITLE 熊山支所解体工事			No.
						No.	PL	DR	NAME 軸 組 図 4	SCALE 1 / 5 0	A2版 71% A3版 50%	K—76