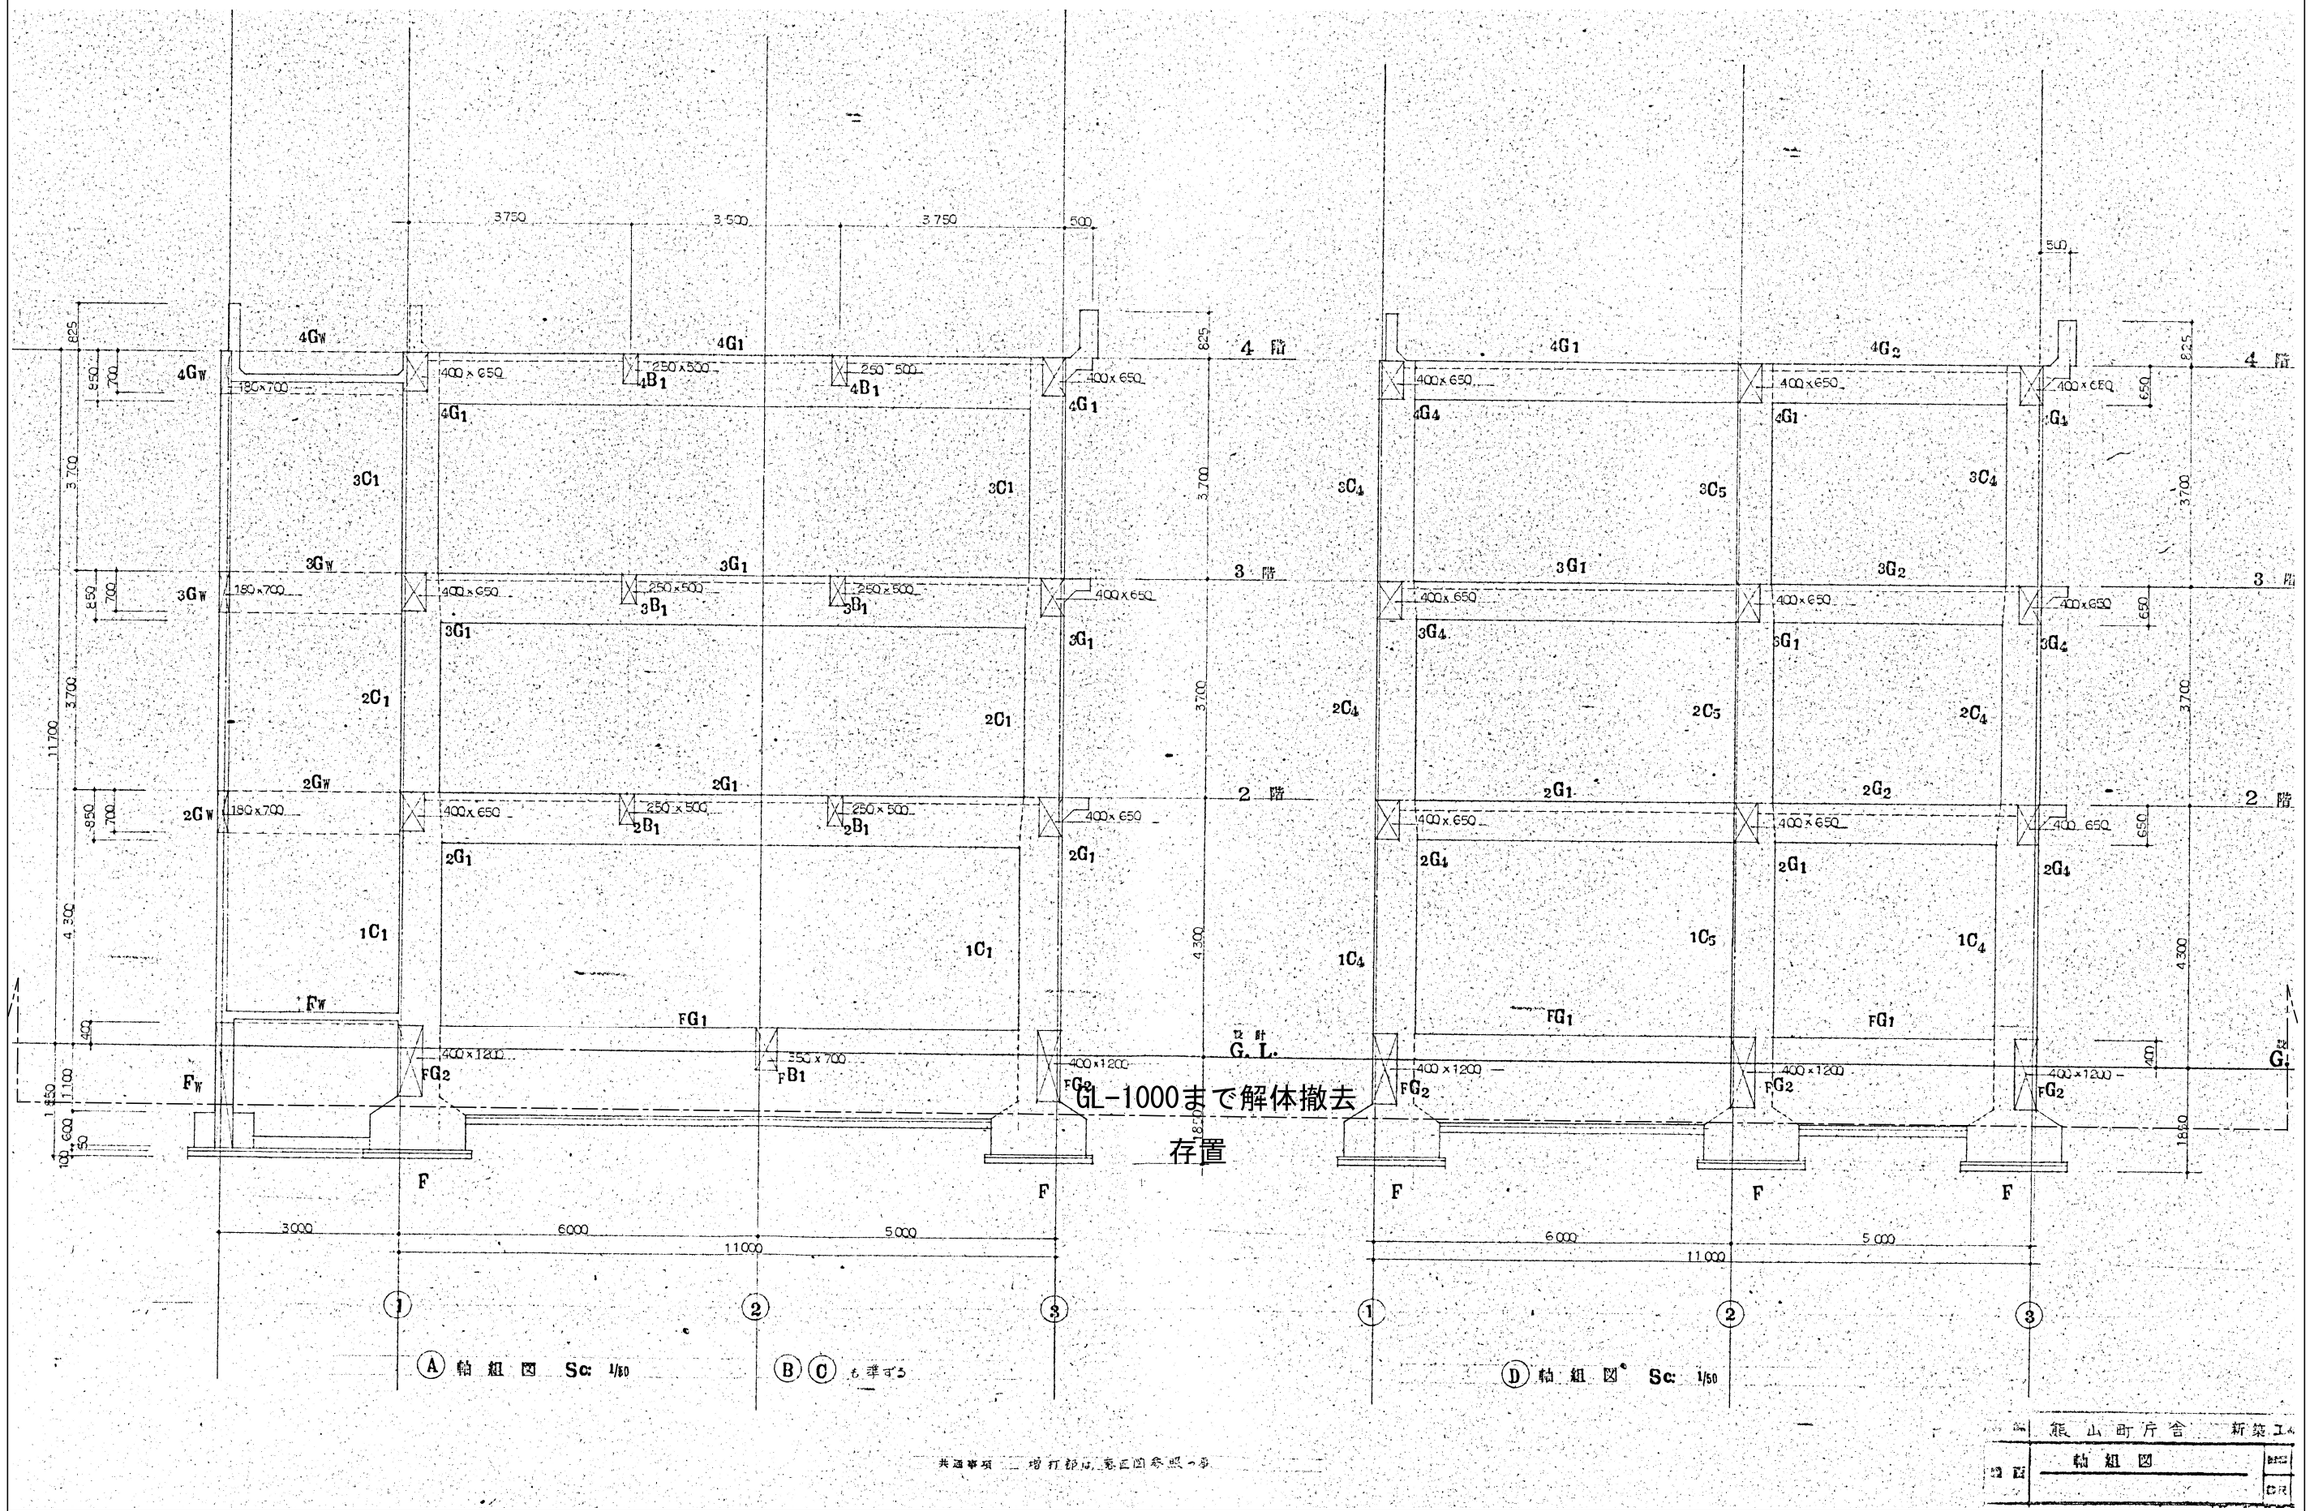

凡例	変更	年 月 日	DATE	CHECK1	CHECK2	TITLE 熊山支所解体工事	No.
			No.	PL	DR	NAME 軸 組 図 5 / SCALE 1/50 / A2版 71% A3版 50%	K—77