



全解体撤去処分

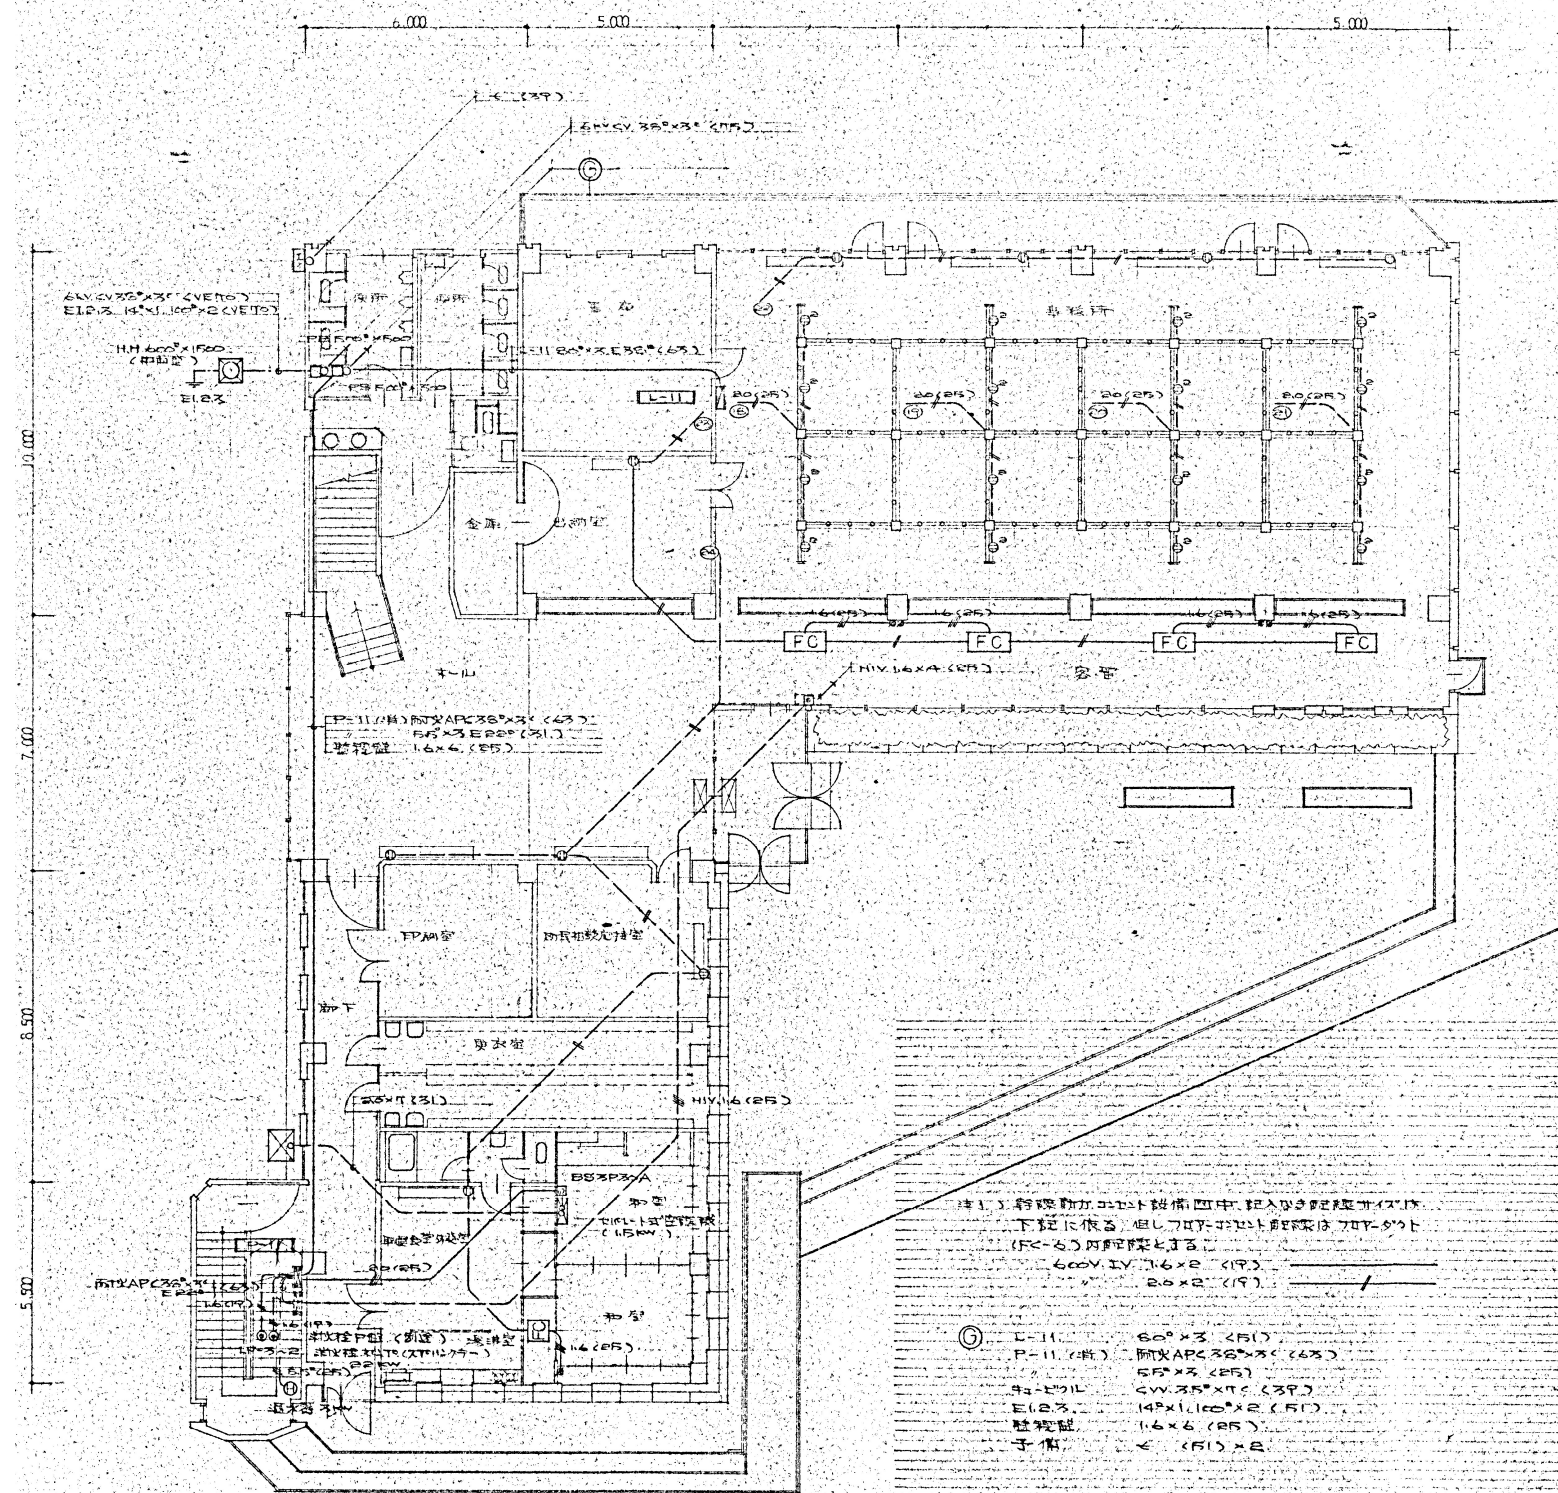

1 階平面図 1:100

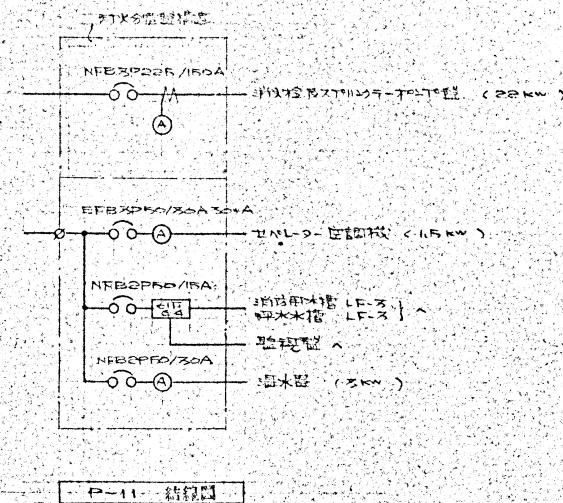

熊山町合新築	00
電気設備図	00

凡例		変更	年 月 日			DATE	CHECK1	CHECK2	TITLE 熊山支所解体工事			No.
								No.	PL	DR	NAME 電気設備図 4	SCALE 1 / 1 0 0