


全解体撤去処分

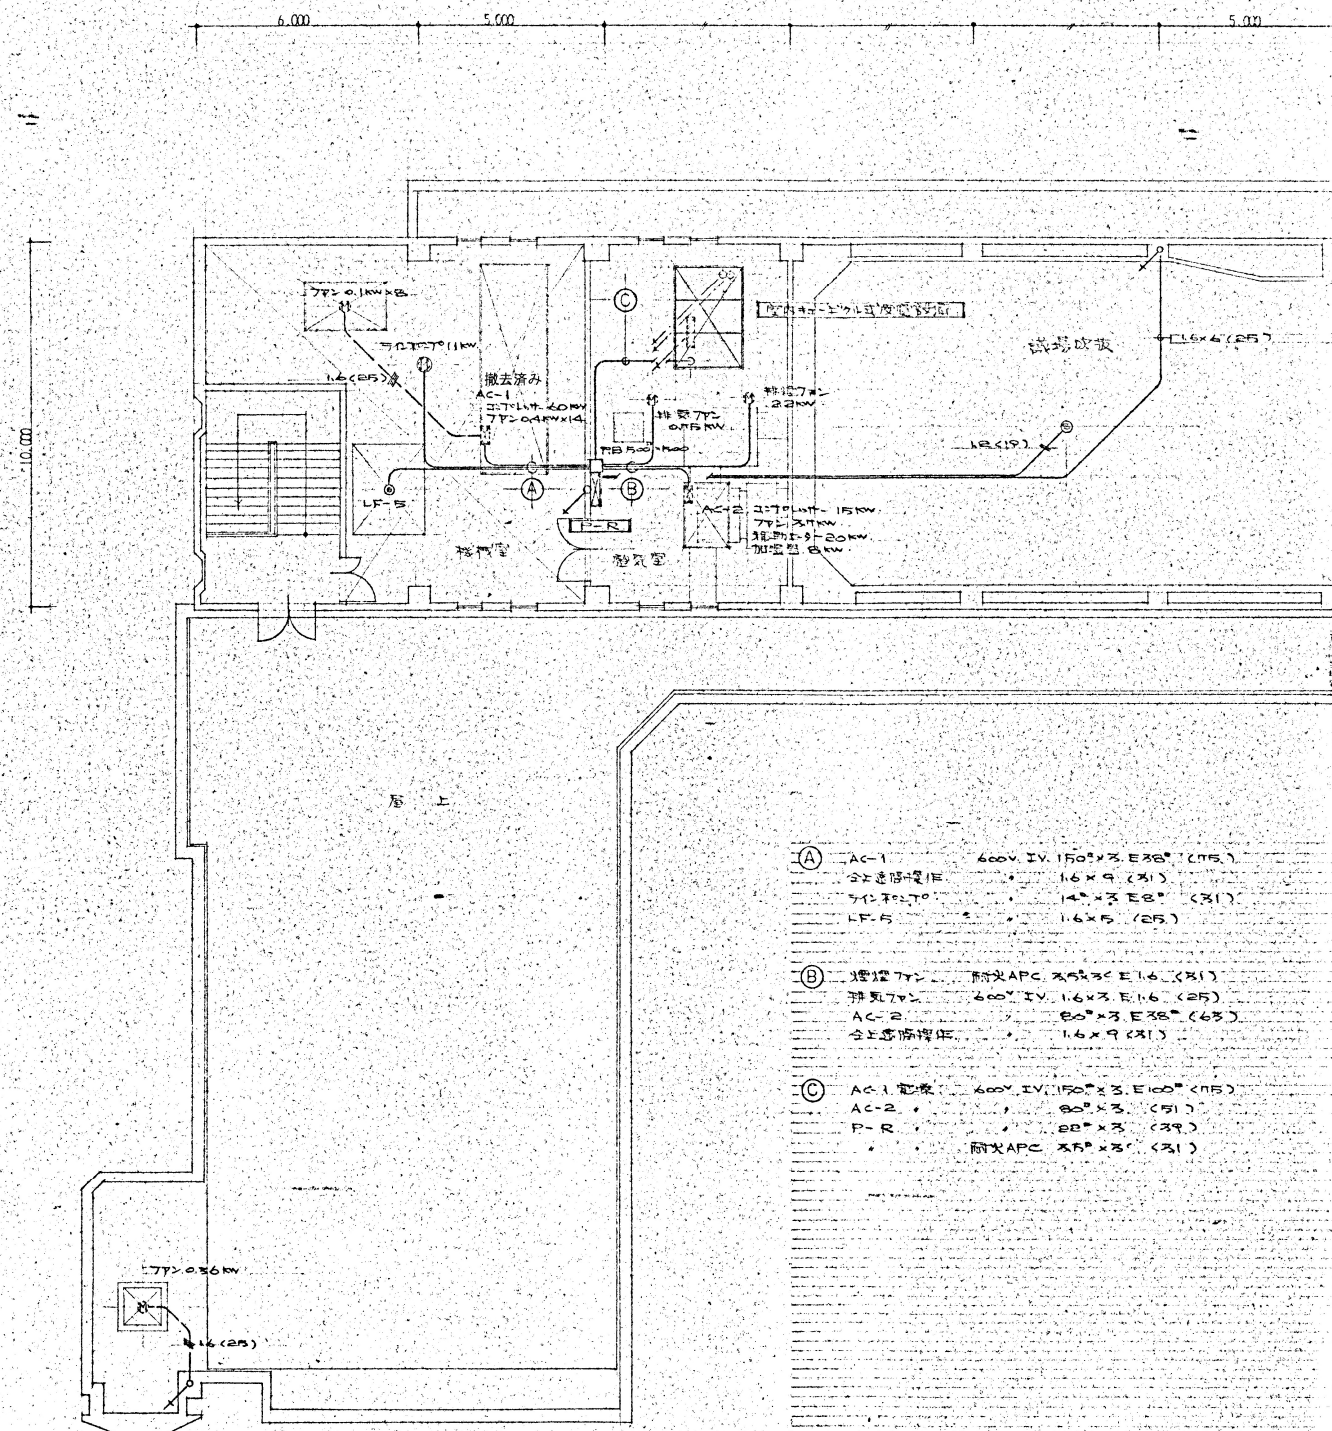

(A)


AC-1	600V IV 150°×3 E 20° (175)
全透磁障板	1.6×9 (31)
75°×2.70°	1.6×3 E 0° (31)
LF-F	1.6×5 (25)

(B)

燈燈 77W	耐火APC 350°×3 E 1.6 (31)
AC-2	600° IV 1.6×3 E 1.6 (25)
AC-7	20°×3 E 30° (63)
全透磁障板	1.6×9 (31)

(C)

AC-1 磁障	600V IV 150°×3 E 100° (175)
AC-2	20°×3 (31)
P-R	20°×3 (39)
耐火APC	350°×3 (31)

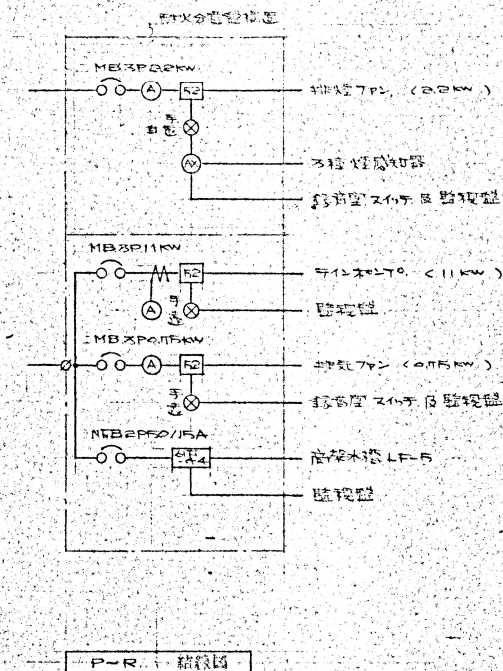

量附、平面圖 1:100

書名	建築時序新案	冊數	79
圖目	電氣設備圖	冊數	

凡例		変更	年 月 日			DATE	CHECK 1	CHECK 2	TITLE 熊山支所解体工事			No.
						No.	PL	DR	NAME 電気設備図 7	SCALE 1/100	A2版 71% A3版 50%	K-