
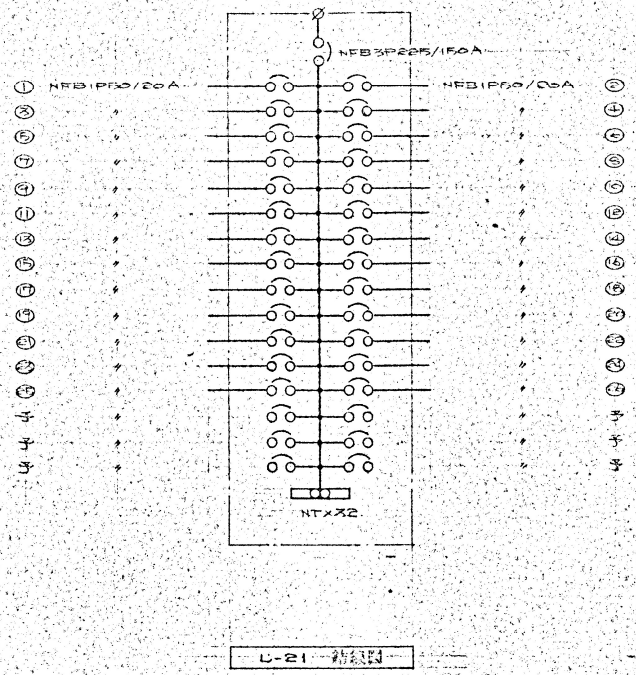


全解体撤去処分

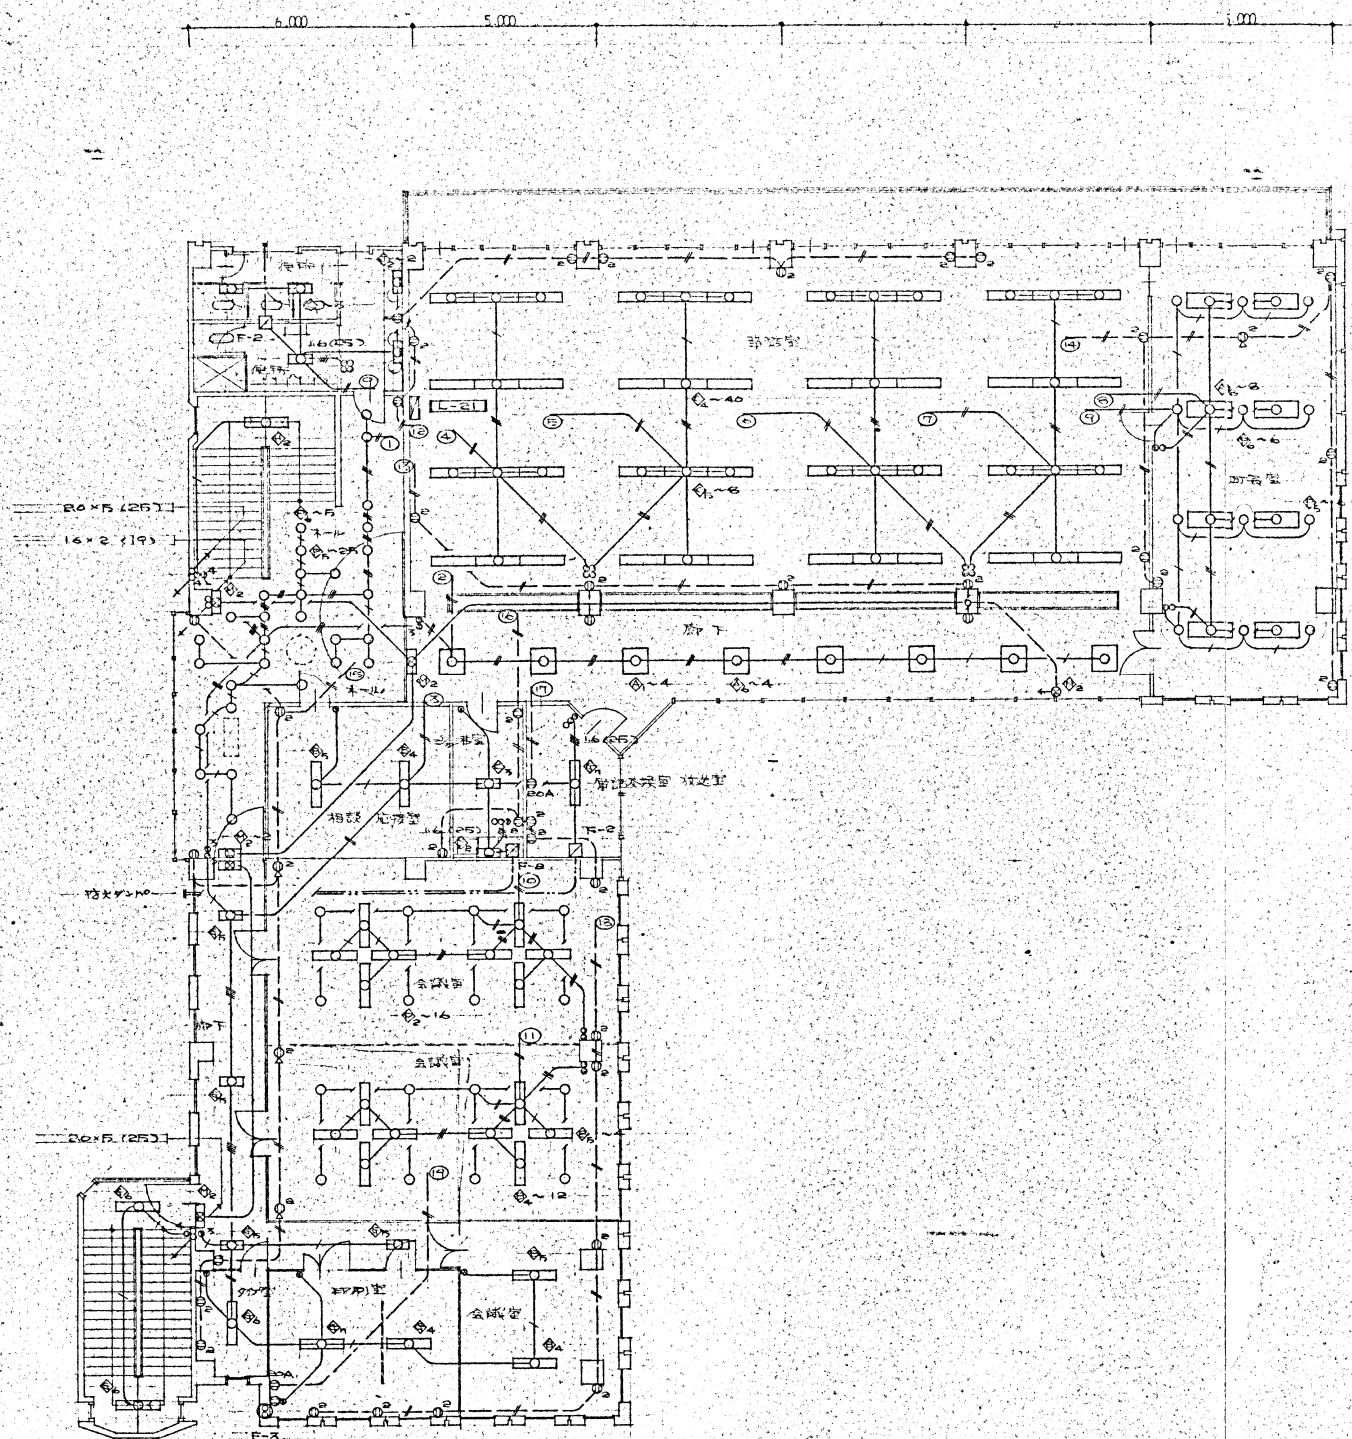

2 階平面図 1:100

熊山所庁舎新築
電気設備図 1/100

凡例		変更	年 月 日		DATE	CHECK1	CHECK2	TITLE	熊山支所解体工事	No.
					No.	PL	DR	NAME	電気設備図 9	SCALE 1/100
									A2版 71% A3版 50%	K-87