

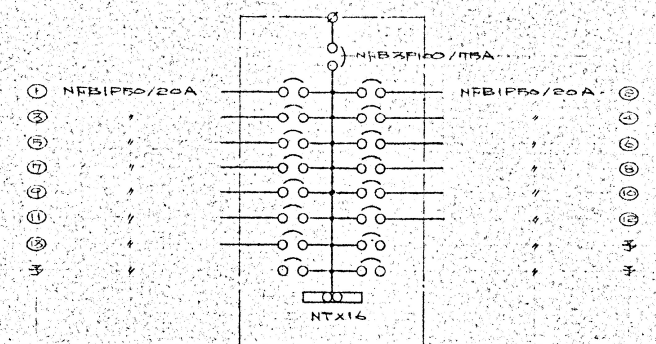


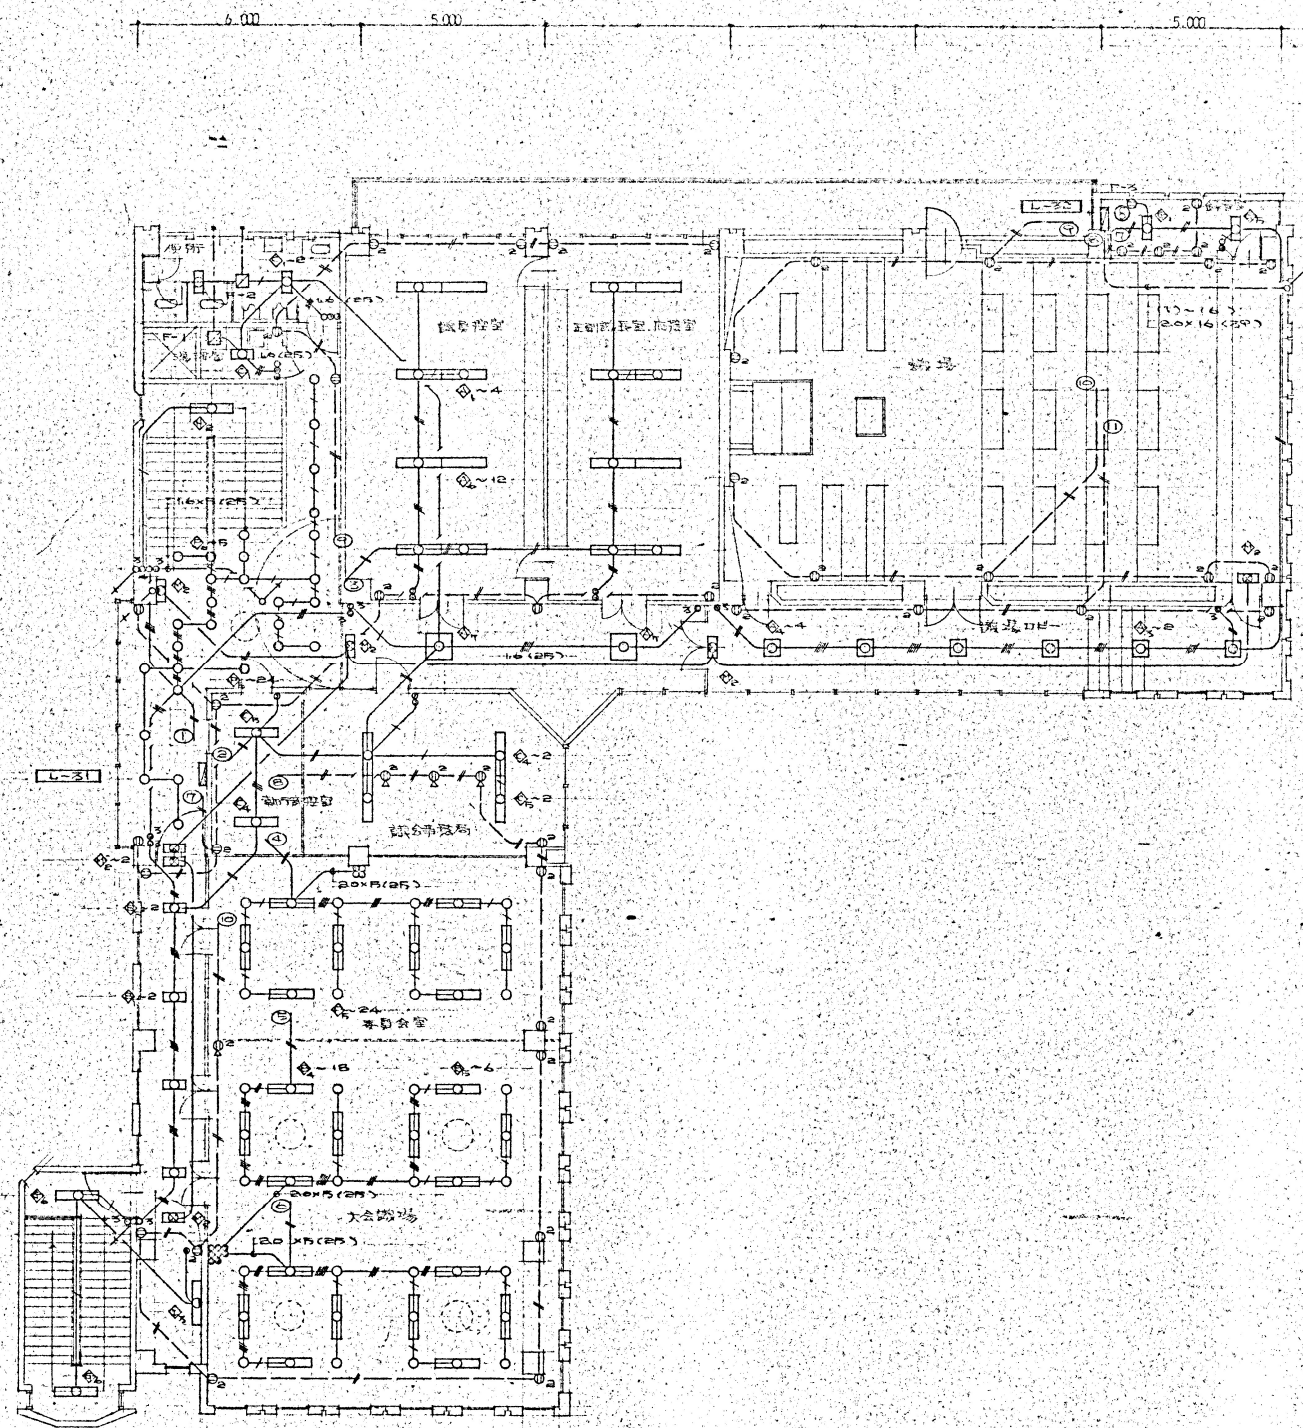

L-31 新線図

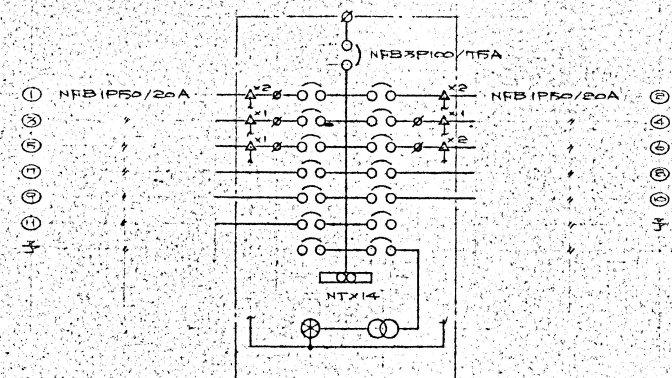

コネクタボックス 1
11502219-スリット 12P-1
1150211L-スリット 9
白銅板 115A 513110-IL-15

L-32 新線図

3 階平面図 1:100

名称	熊山支所解体工事	図
電気設備図		2

凡例		変更	年 月 日			DATE	CHECK 1	CHECK 2	TITLE 熊山支所解体工事			No.
						No.	PL	DR	NAME 電気設備図 10	SCALE 1/100	A2版 71% A3版 50%	K—88