
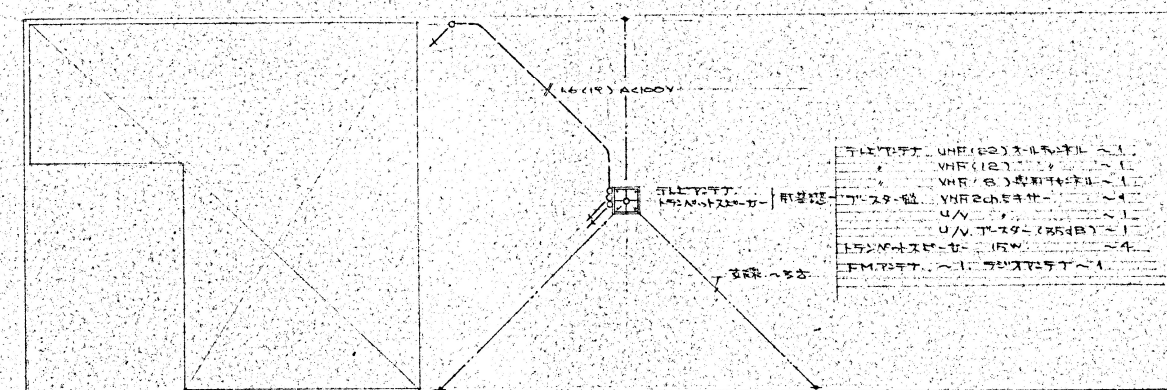


全解体撤去処分

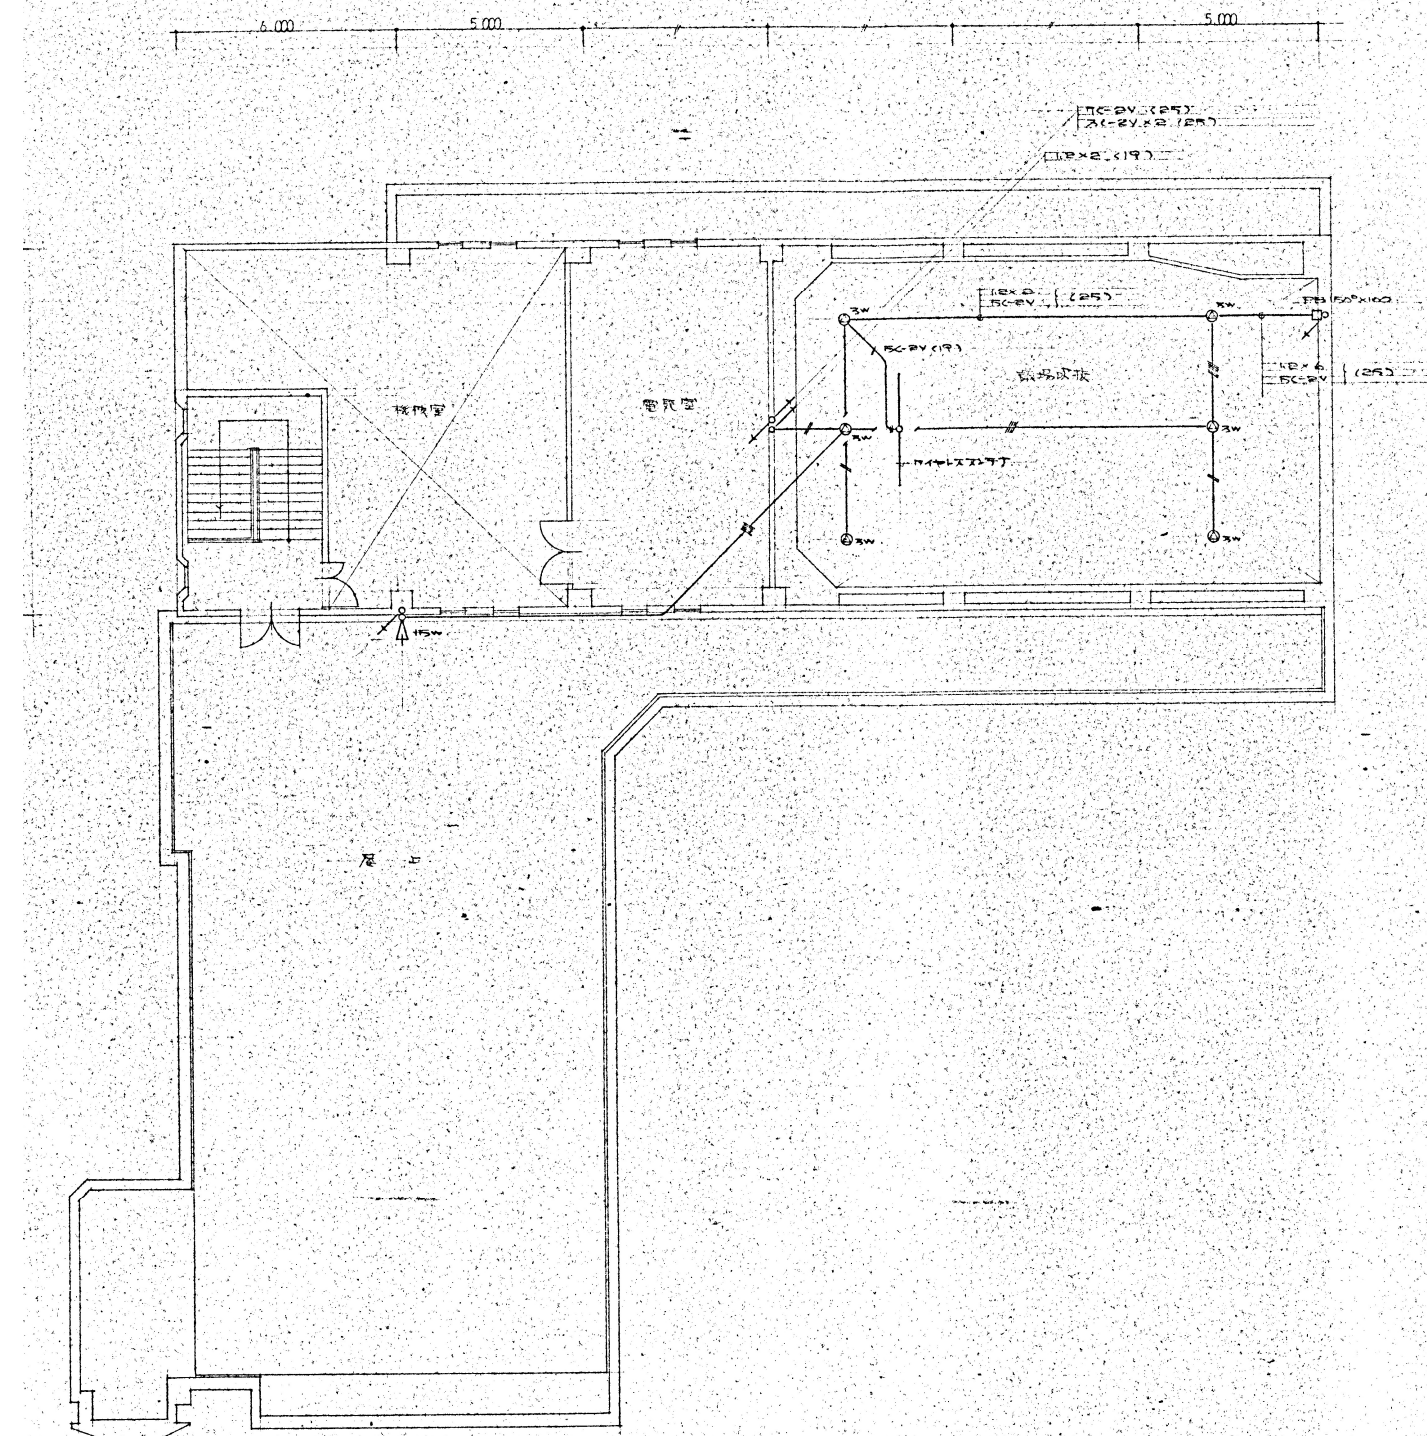

屋階平面図	1:100
-------	-------

第 五	新築分庁舎土庫	工事設計
電	電気設備図	87

凡例		変更	年 月 日			DATE	CHECK 1	CHECK 2	T I T L E 熊山支所解体工事			N o .		
						N o .	P L	D R	N A M E 電気設備図 1 5		S C A L E 1 / 1 0 0		A2版 71% A3版 50%	K—