



全解体撤去処分

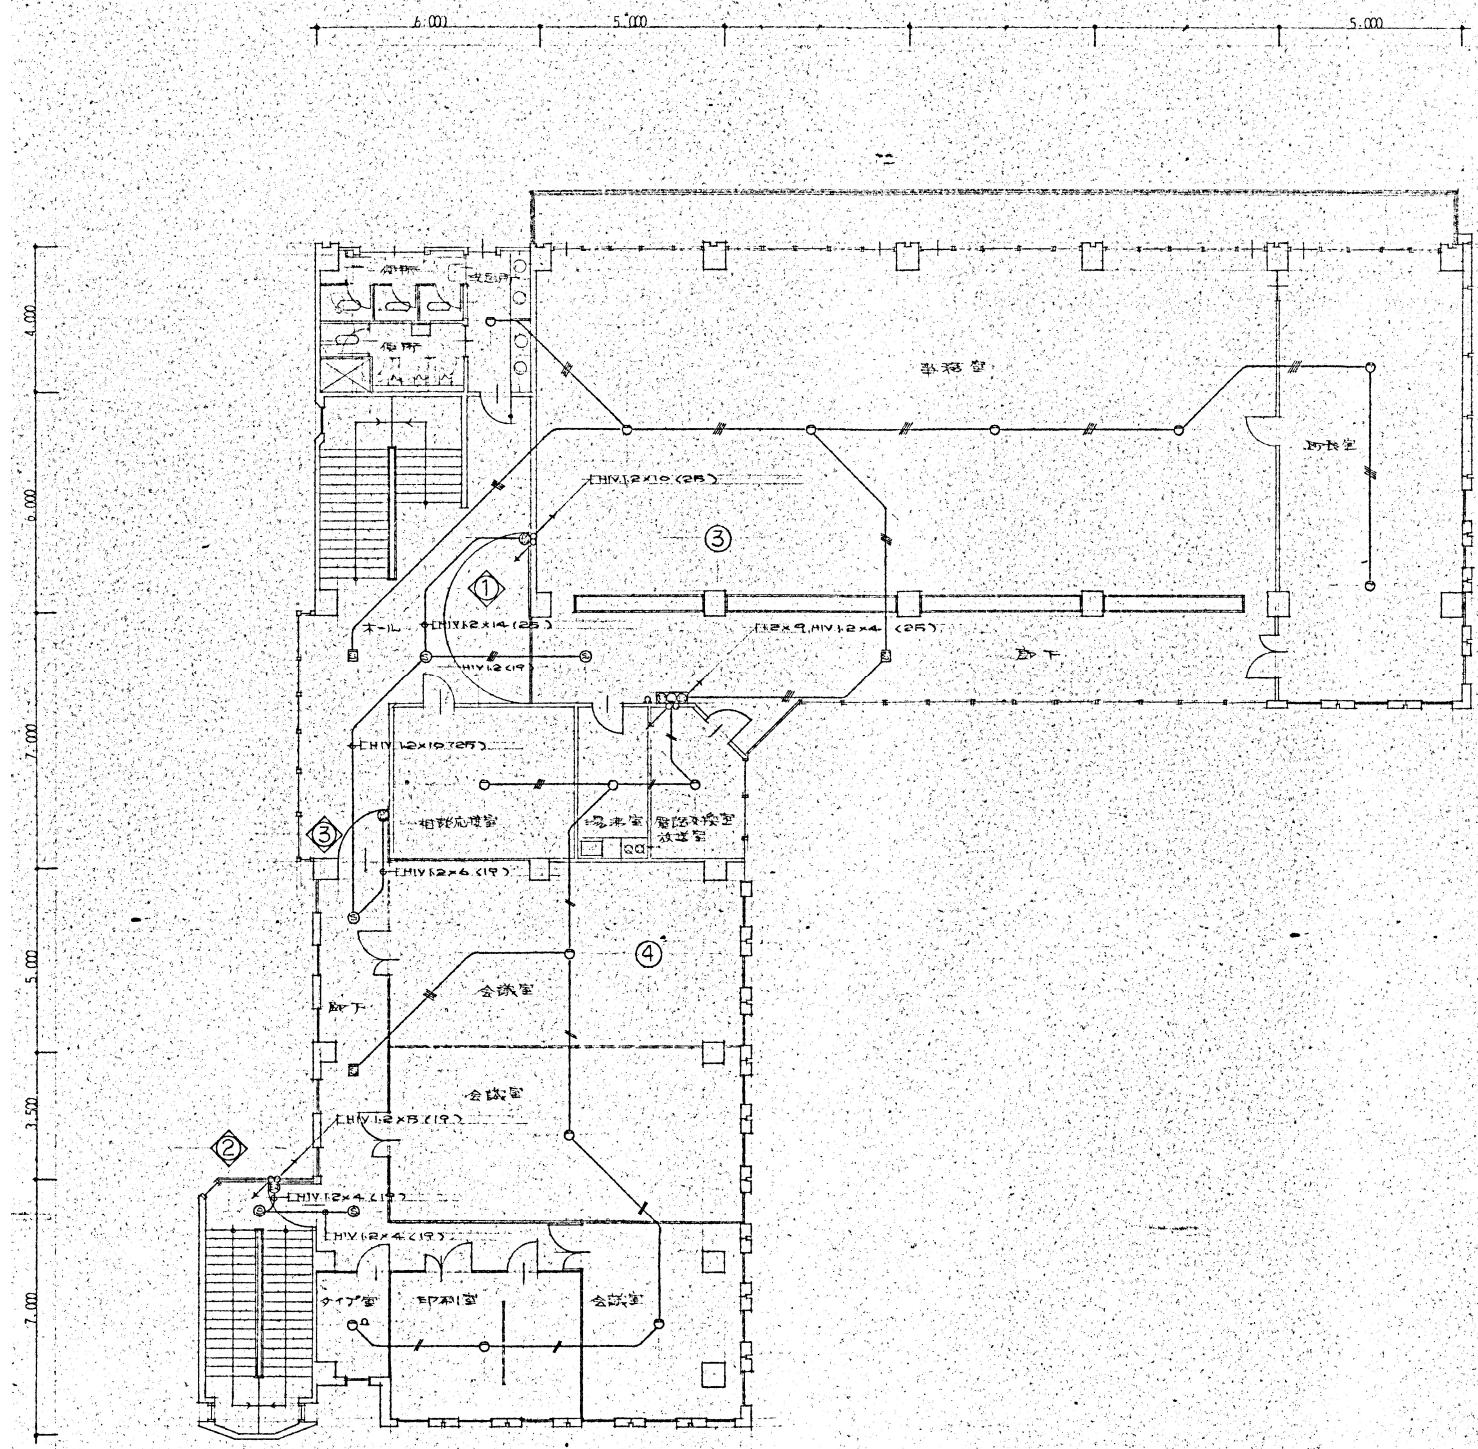

2 階平面図 1:100

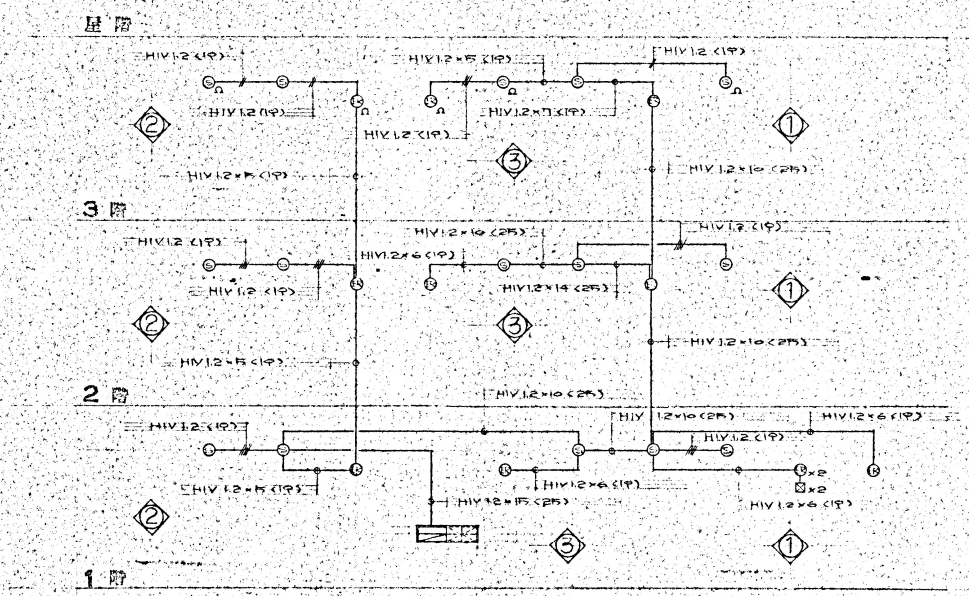

電気設備系統図

凡例		変更	年 月 日			DATE	CHECK1	CHECK2	TITLE 熊山支所解体工事			No.
						No.	PL	DR	NAME 電気設備図 17	SCALE 1 / 1 0 0	A2版 71% A3版 50%	K—95