


全解体撤去処分

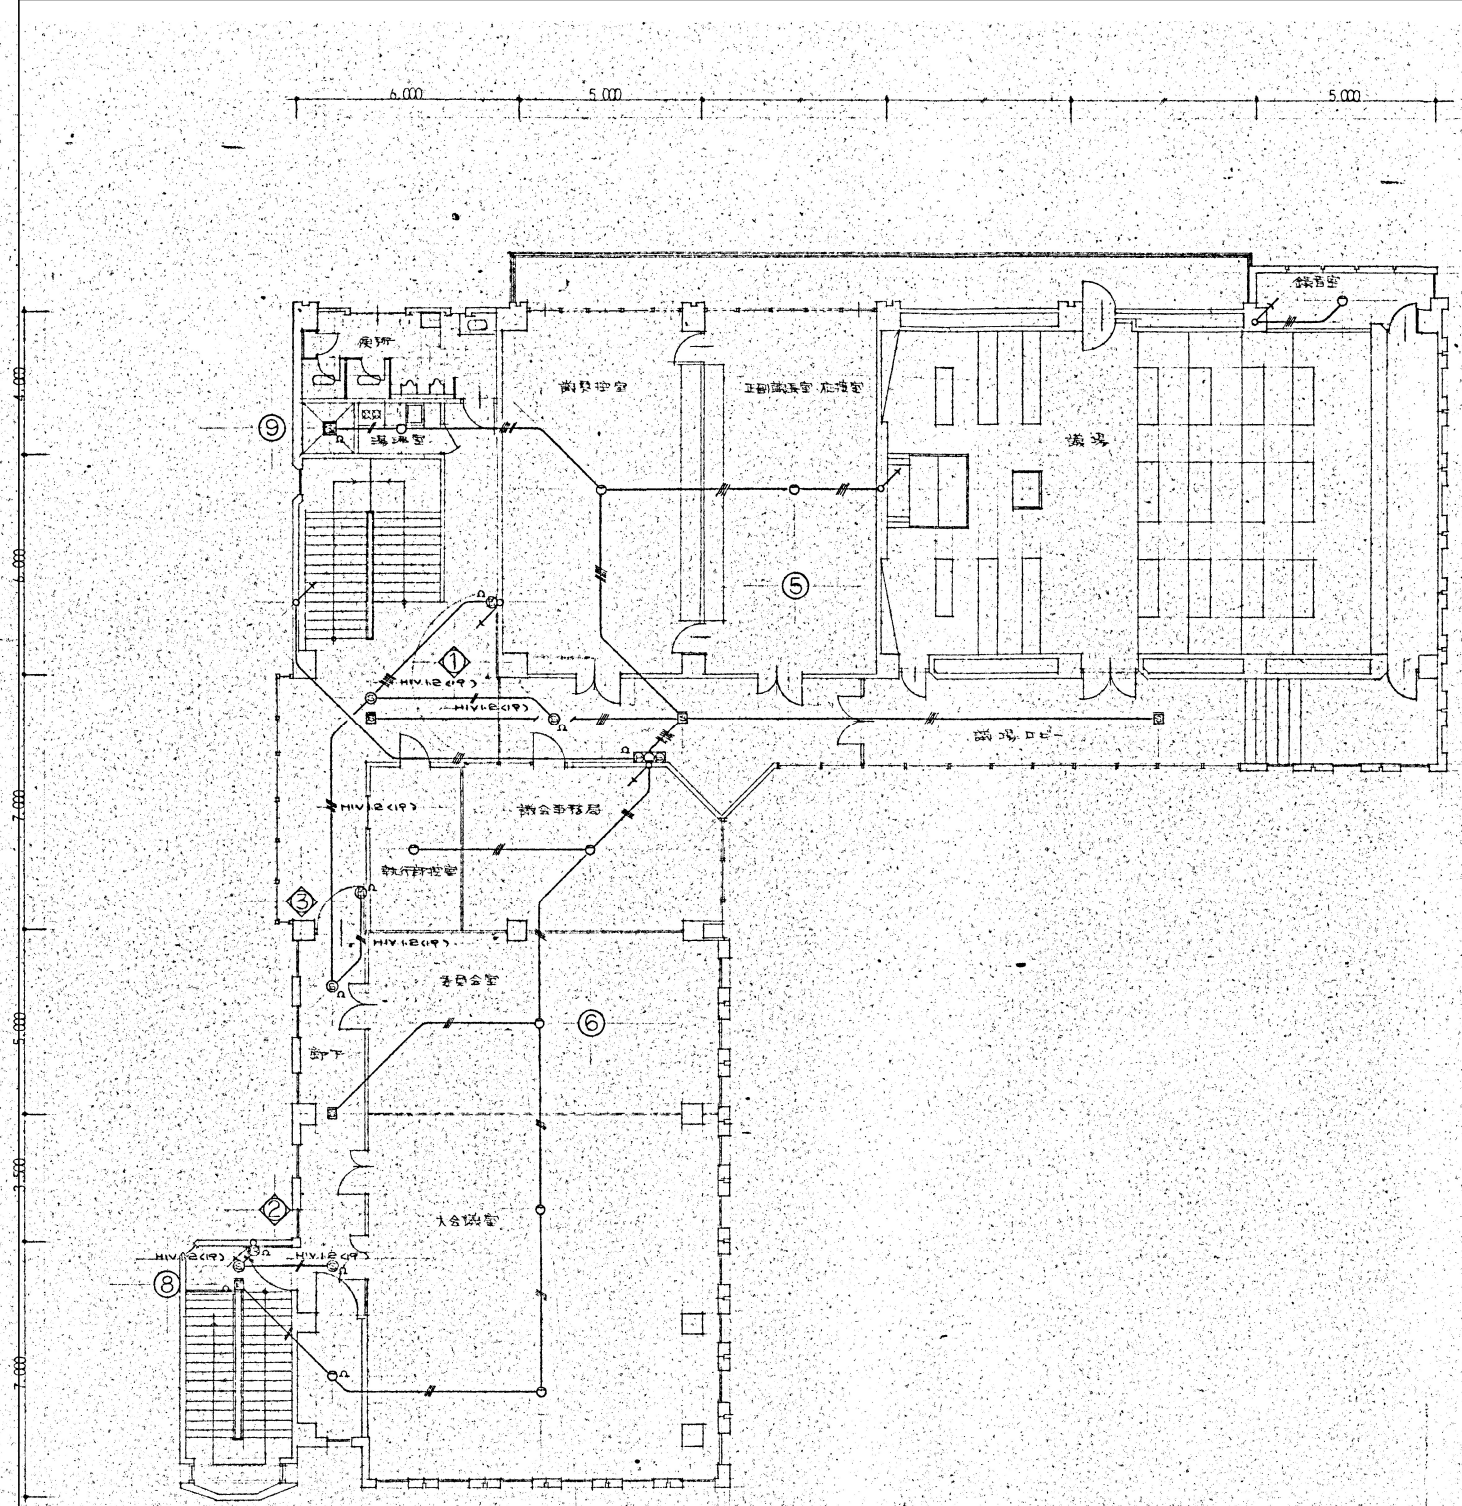

3階平面図 1:100

図名	熊山町庁舎新築	図番	202102
図種	電気設備図	20	90V
図尺	1/100	QR	...

凡例		変更	年 月 日			DATE	CHECK 1	CHECK 2	TITLE 熊山支所解体工事			No.
						No.	PL	DR	NAME 電気設備図 18	SCALE 1/100	A2版 71% A3版 50%	K—96