


全解体撤去処分

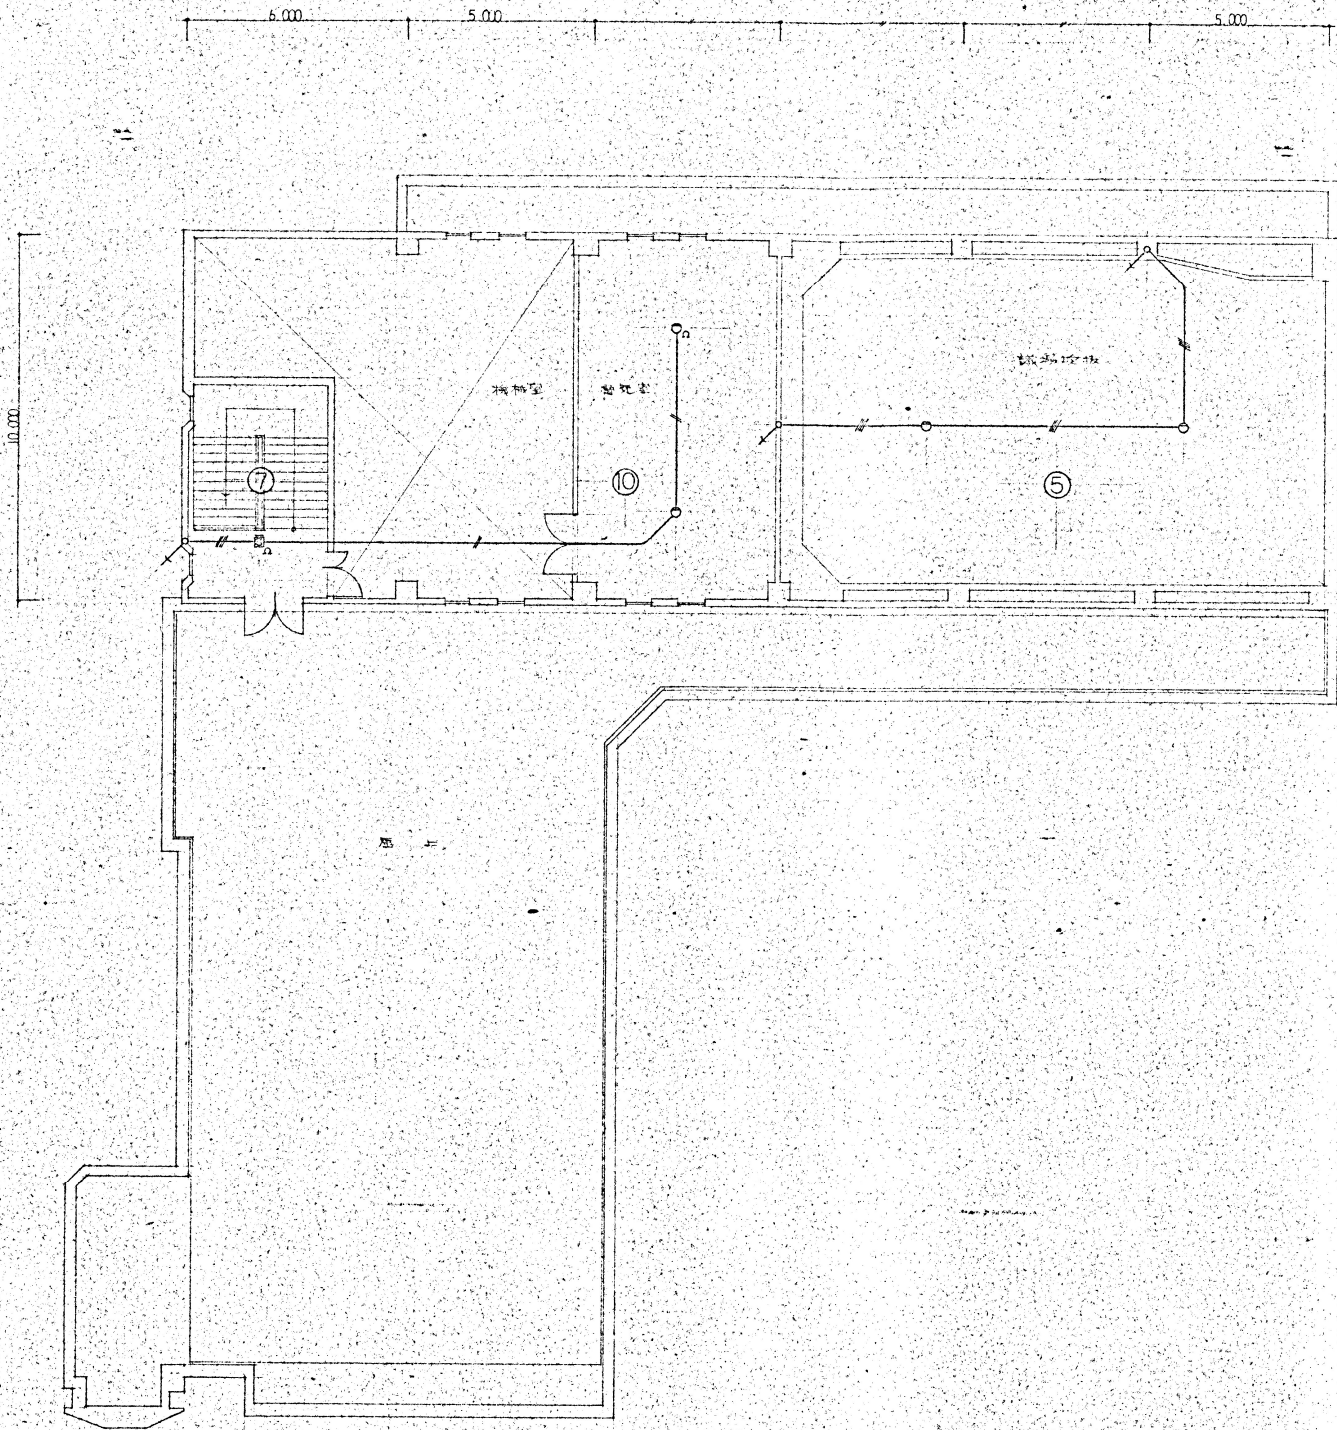

1階平面図 1:100

市 部	熊山支所舎新築	工 種	建築
図 名	電気設備図	図 号	91
製 図		製 図	

凡例		変更	年 月 日			DATE	CHECK 1	CHECK 2	T I T L E 熊山支所解体工事			No.
						No.	PL	DR	NAME 電気設備図 1 9	SCALE 1 / 1 0 0	A2版 71% A3版 50%	K—97