※外部排水桝にてついては、解体計画配置図を参照の事

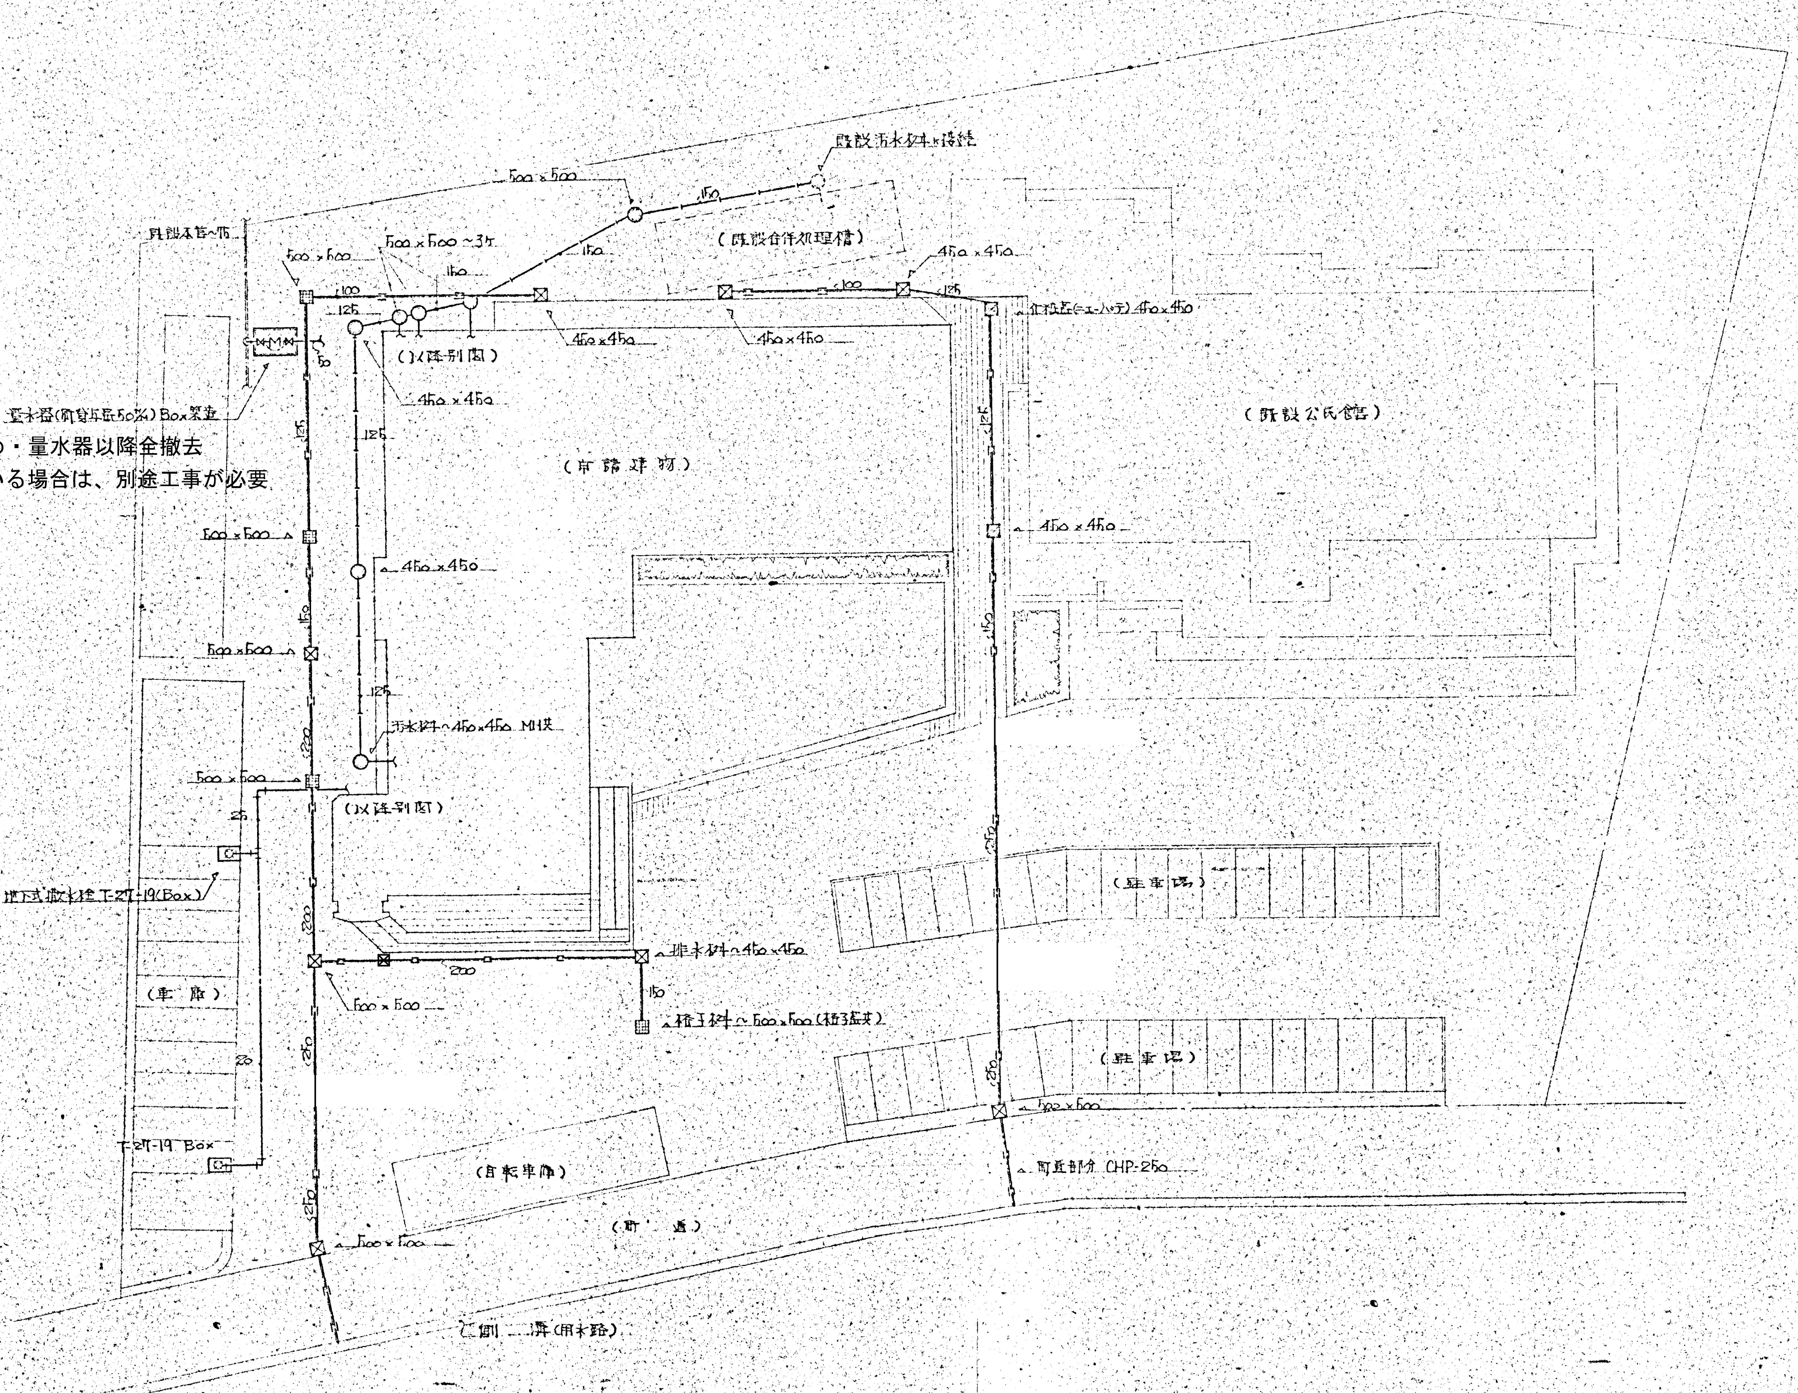
既設汚水桝に接続
500×500
150
既設本管へ
500×600
500×500～3ケ
150
100
125
(既設合併処理槽)
450×450
125
450×450
450×450
化粧蓋(ニューハット)450×450
( )以降別図
量水器(既設50%)Box撤去
125
(既設公民館)
(本館建物)
500×500
450×450
450×450
150
500×500
125
汚水桝へ450×450 MH共
500×500
( )以降別図
25
地下式散水栓 T-27-19(Box)
200
200
排水桝へ450×450
500×500
150
桝手桝へ500×500(格子蓋)
(車庫)
(駐車場)
(駐車場)
250
20
T-27-19 Box
500×500
町道部分 CHP-250
(自転車庫)
250
500×500
(町道)
側溝(用水路)

※量水器存置キャップ止め・量水器以降全撤去
※消防器具庫に分岐している場合は、別途工事が必要

屋外配管設備図 1/200

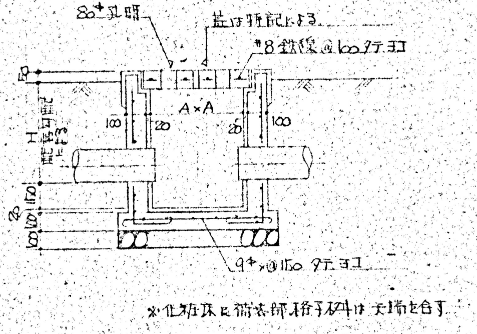
80Φ丸明
蓋は特記による
#8 鉄線@100 タテヨコ
50
A×A
100
20
20
100
H
配管による
150
100
100
20
9Φ×@150 タテヨコ

※化粧床に樹木部分桝は天端を合す

会所桝詳細図

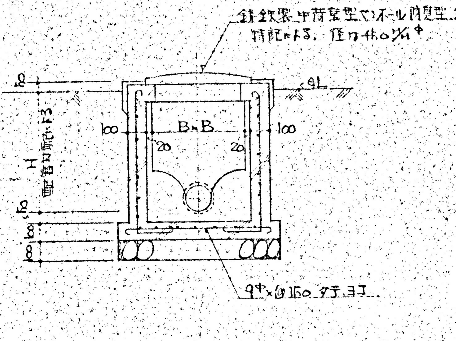
鋳鉄製中荷重型マンホール防臭型、蓋付
特記による。径は450%Φ
50
GL
100
B×B
100
20
20
H
配管による
50
80
80
9Φ×@150 タテヨコ

汚水桝詳細図

名称 熊山町庁舎新築
図面 給排水設備図

凡例		変更	年　月　日	

DATE	CHECK1	CHECK2	TITLE 熊山支所解体工事		No.
No.	PL	DR	NAME 給排水設備図２	SCALE 1/200	A2版 71% A3版 50%	K—99