


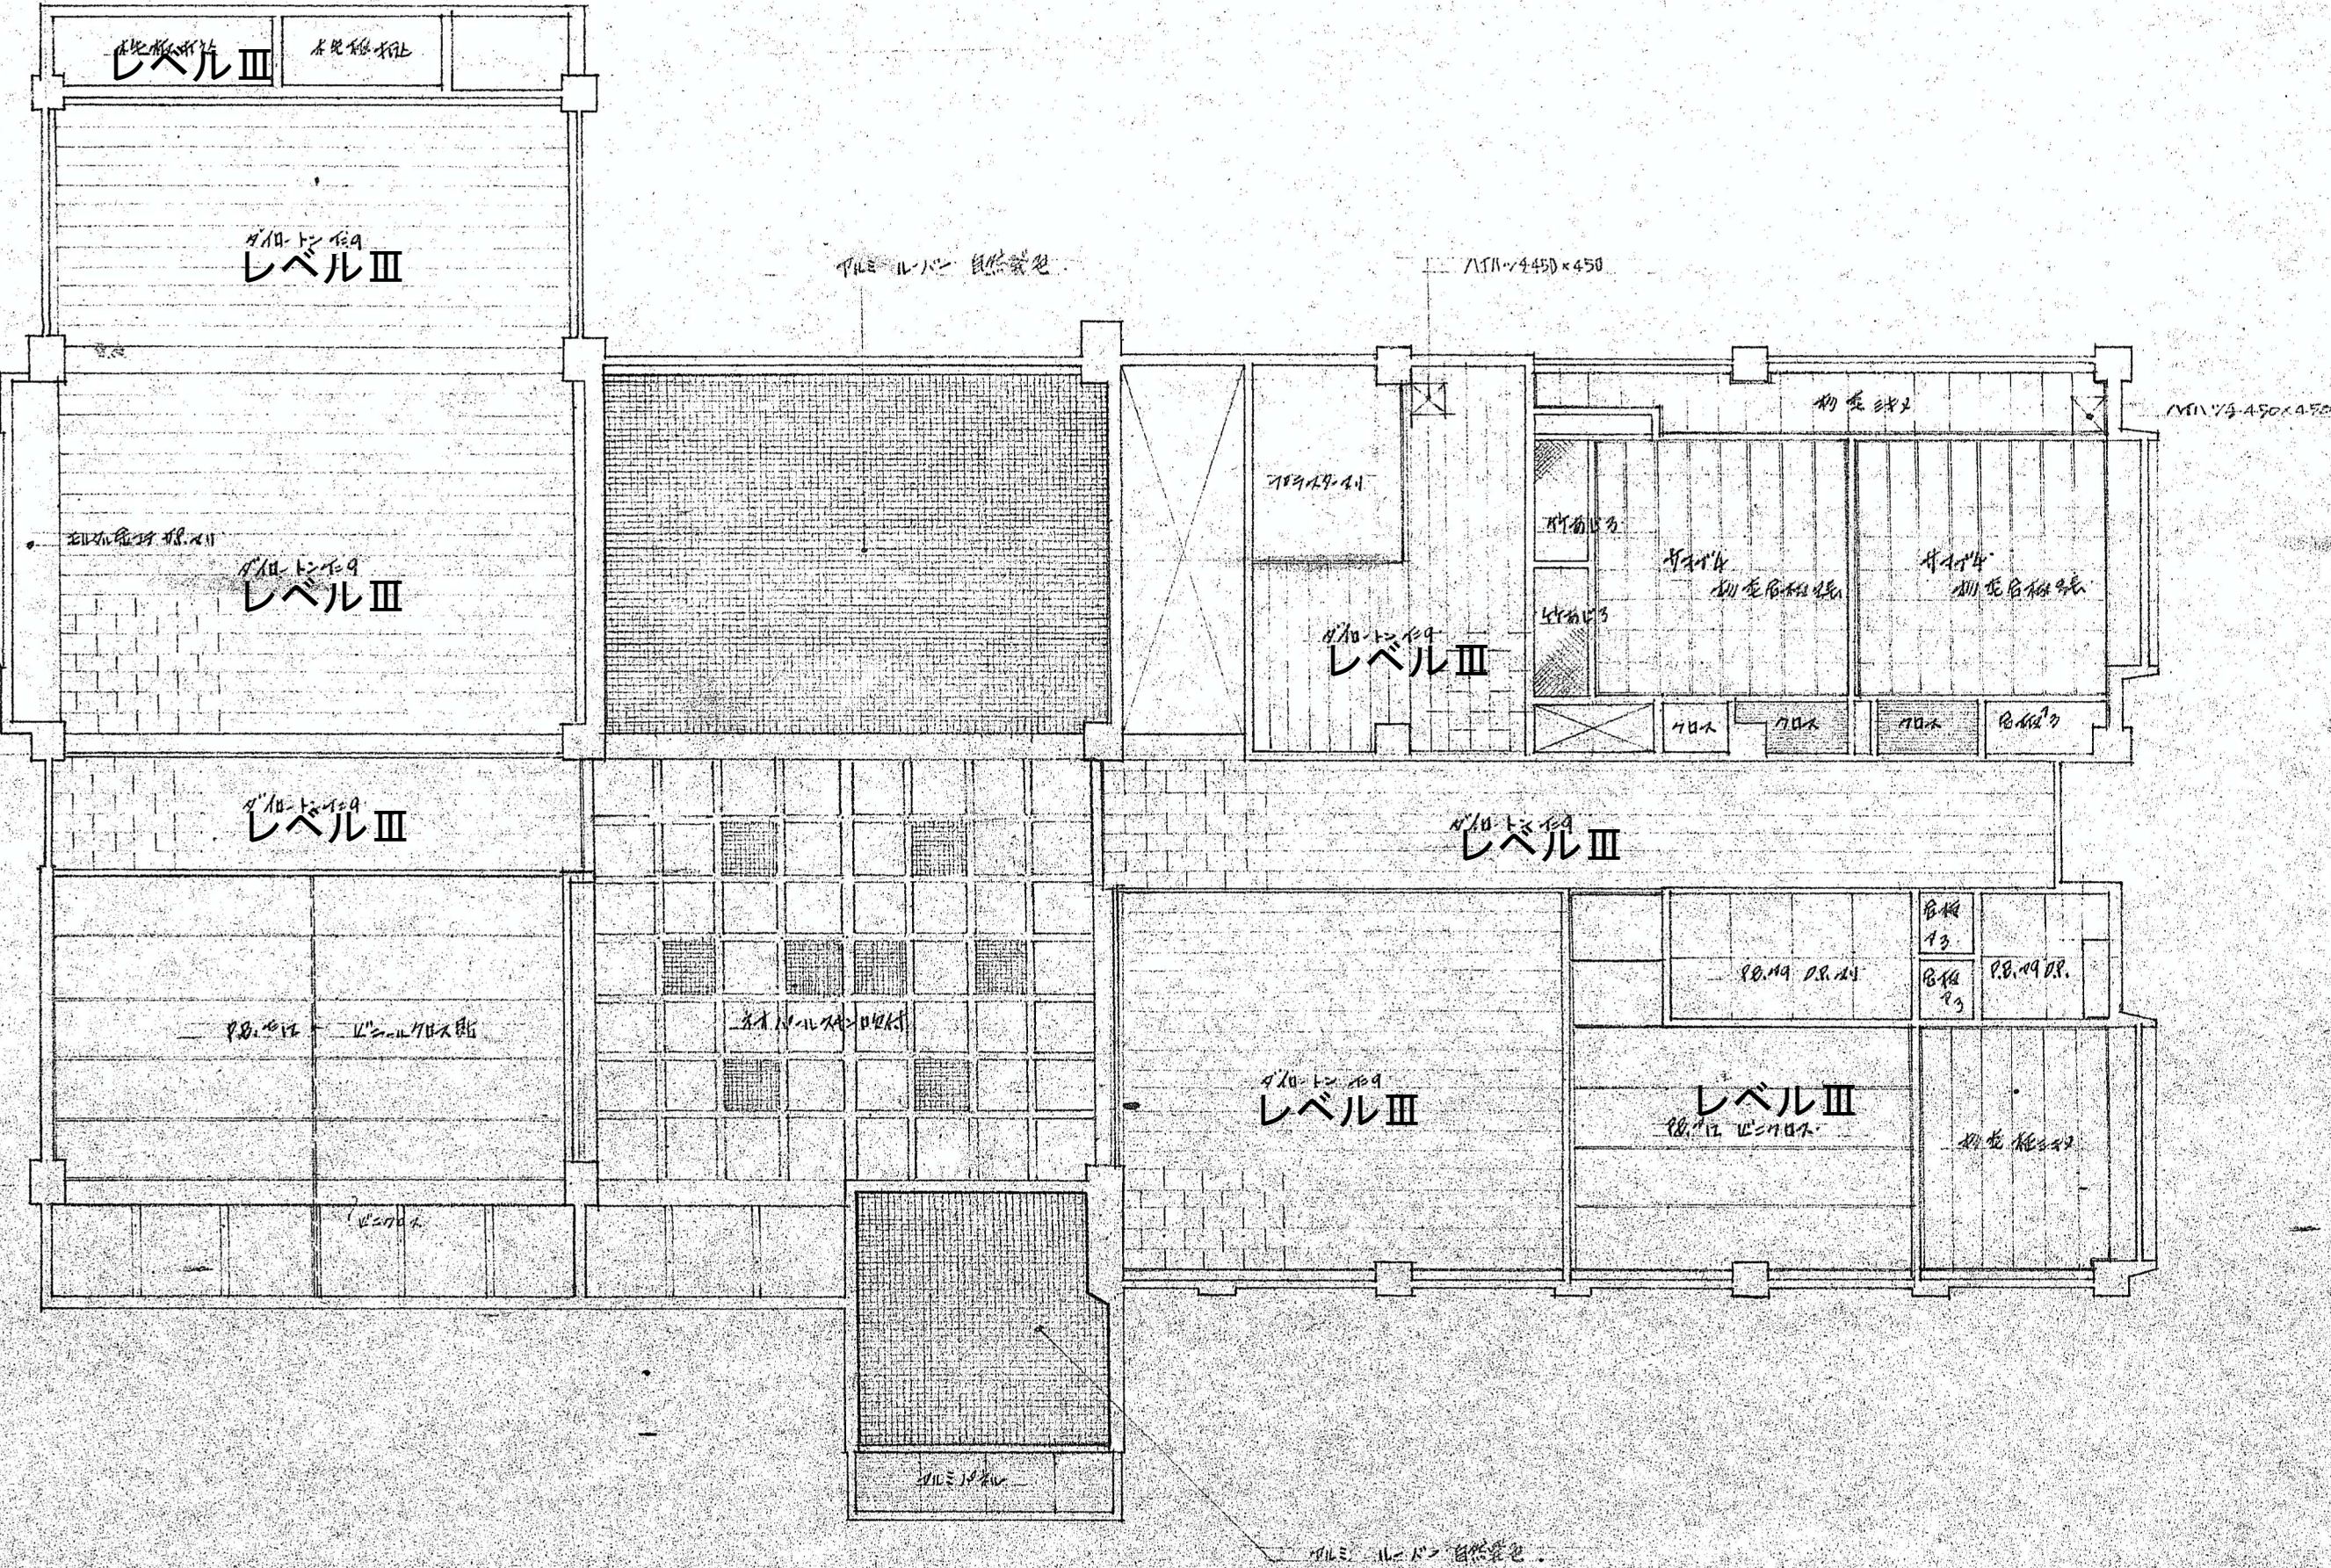

1 階 天井伏図 Sc 1/100

熊山町中央公民館 新築 工事設計		
図面	1 階 天井伏図	図番 13
		縮尺 1/100
	株式会社・梅屋一樹建築設計事務所 設計 吉田 孝一	

凡例	変更	年 月 日			DATE	CHECK1	CHECK2 TITLE			No.	
					熊山公民館解体工事						
					No.	PL	DR	NAME	SCALE	A2版 71%	K—19
							1 階天井伏図	1 / 1 0 0	A3版 50%		