


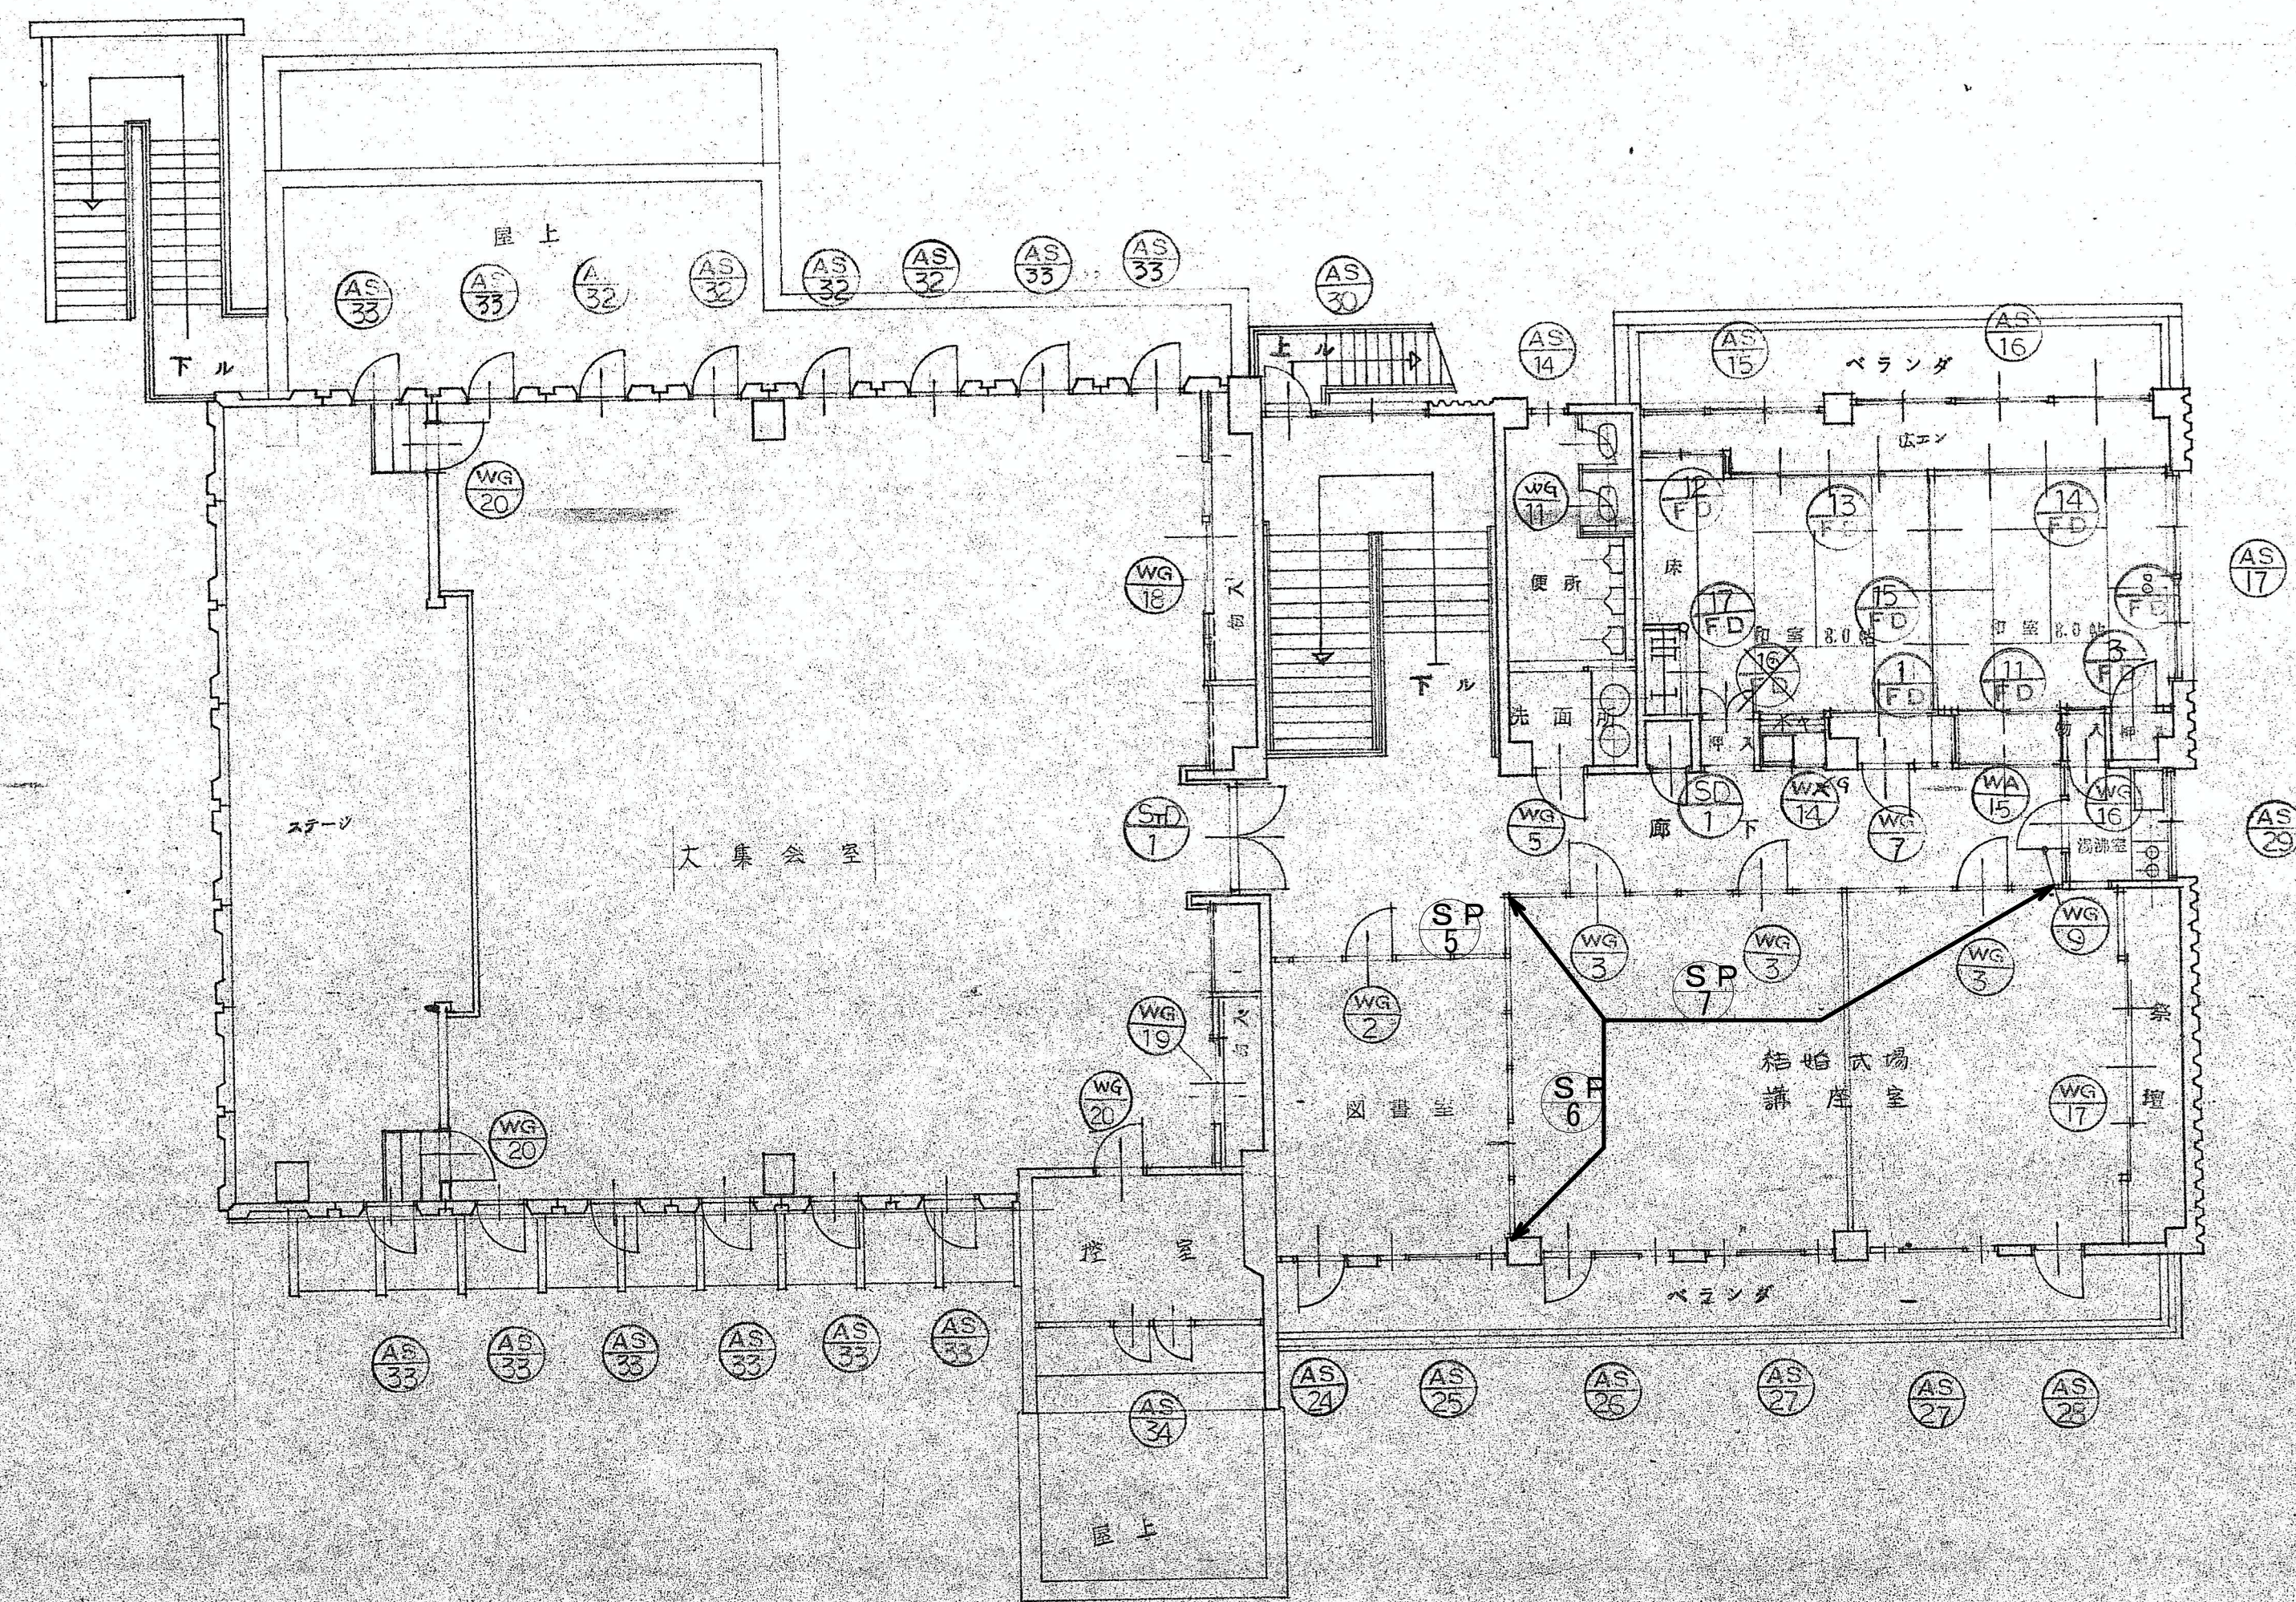

2階建具表 Scale 1/100

熊山町中央公民館 新築工事	
2階建具表	図面
熊山町中央公民館 新築工事	図面

凡例	変更		年 月 日			DATE	CHECK 1	CHECK 2 TITLE			No.		
						熊山公民館解体工事							
						No.	PL	DR	NAME		SCALE	A2版 71%	K—24
						2 階建具表		1 / 1 0 0		A3版 50%			