

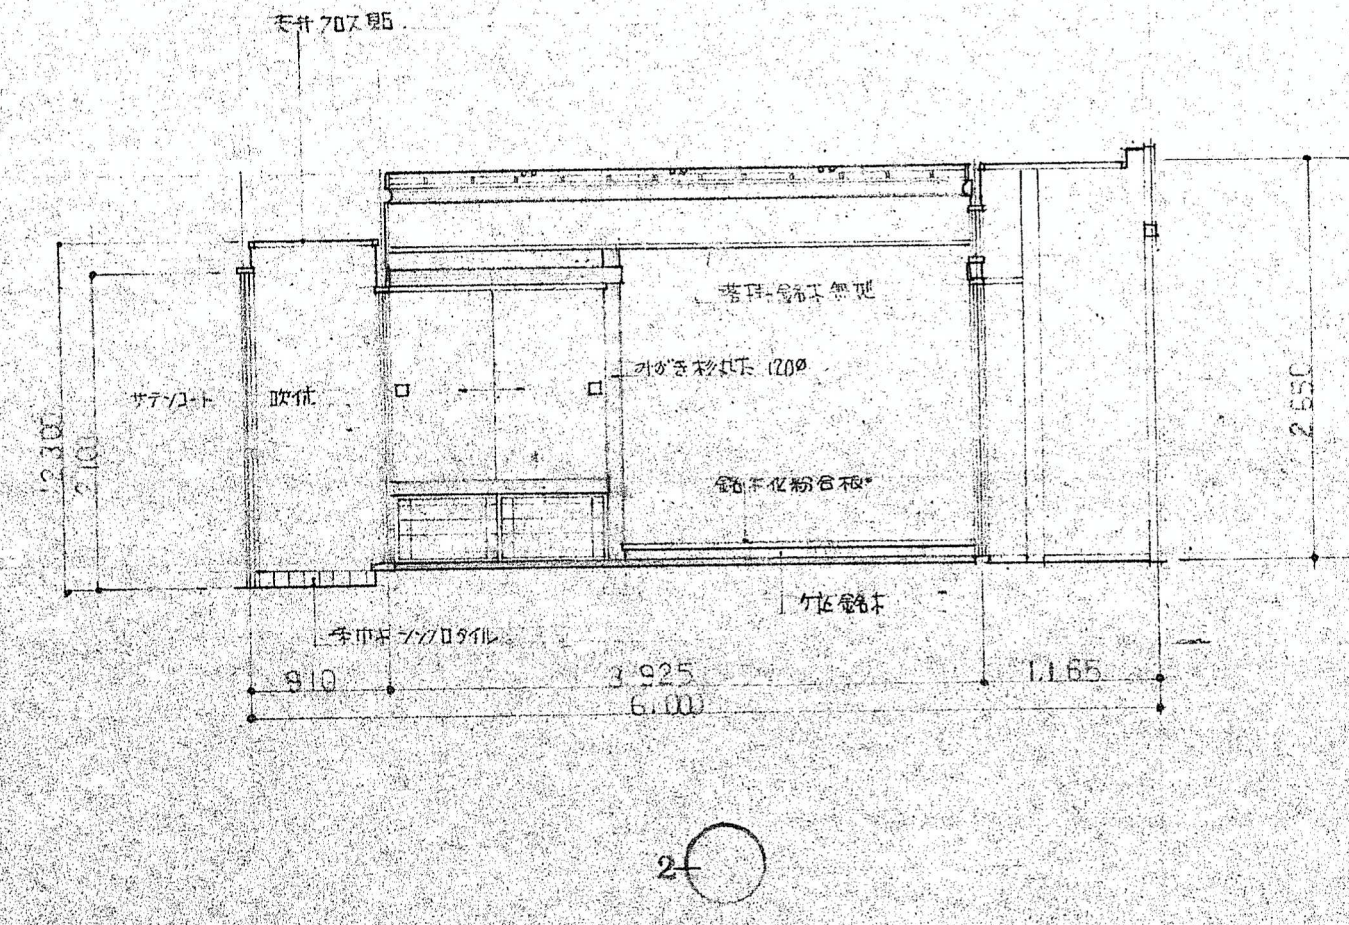
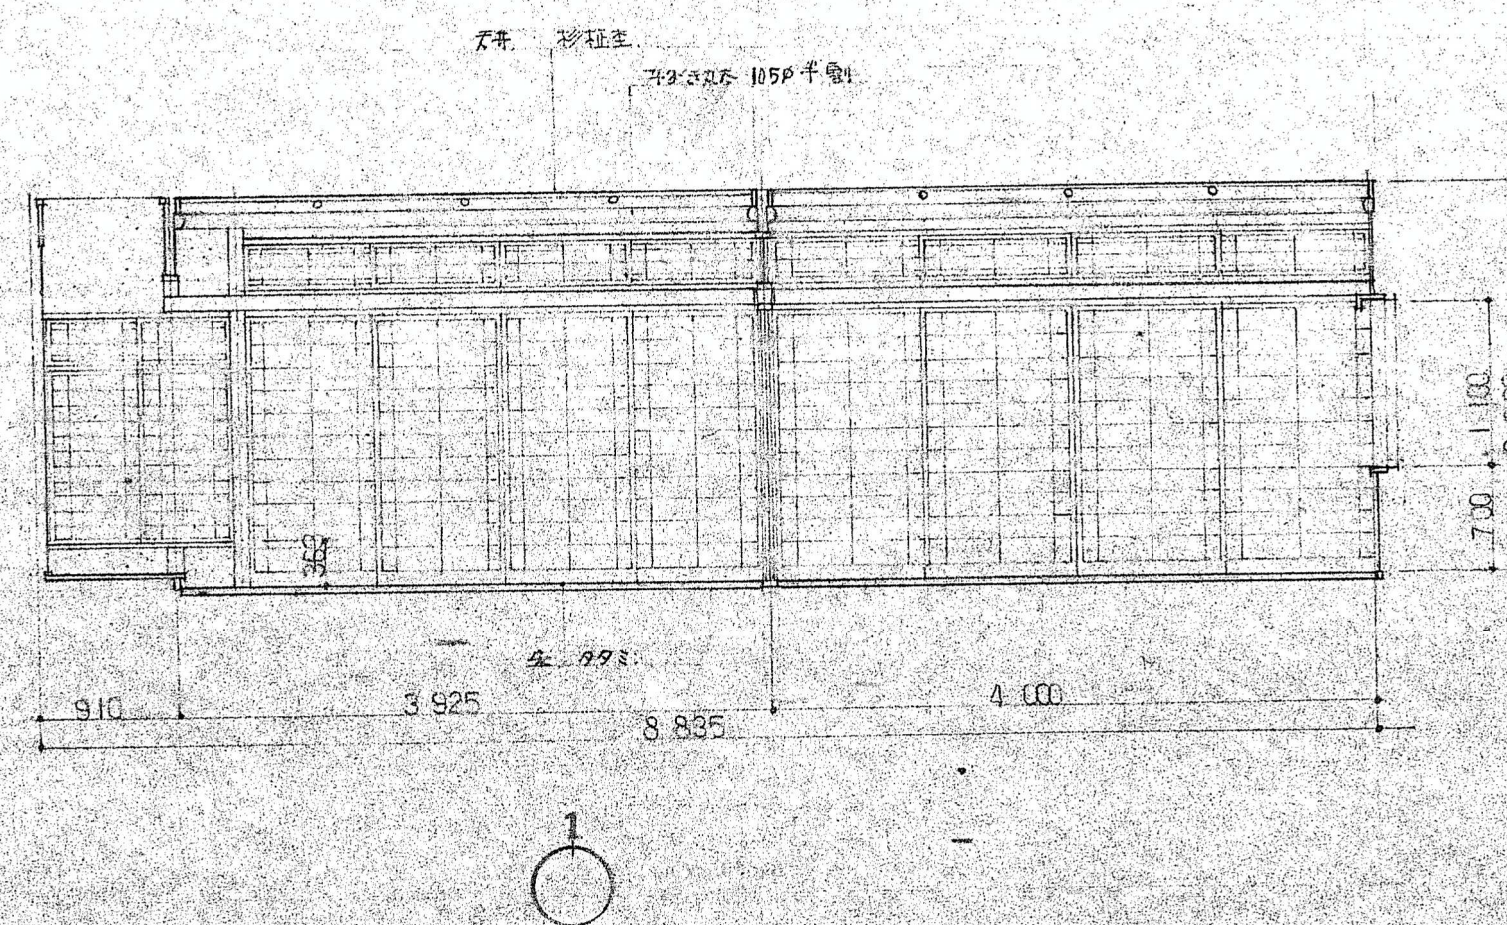
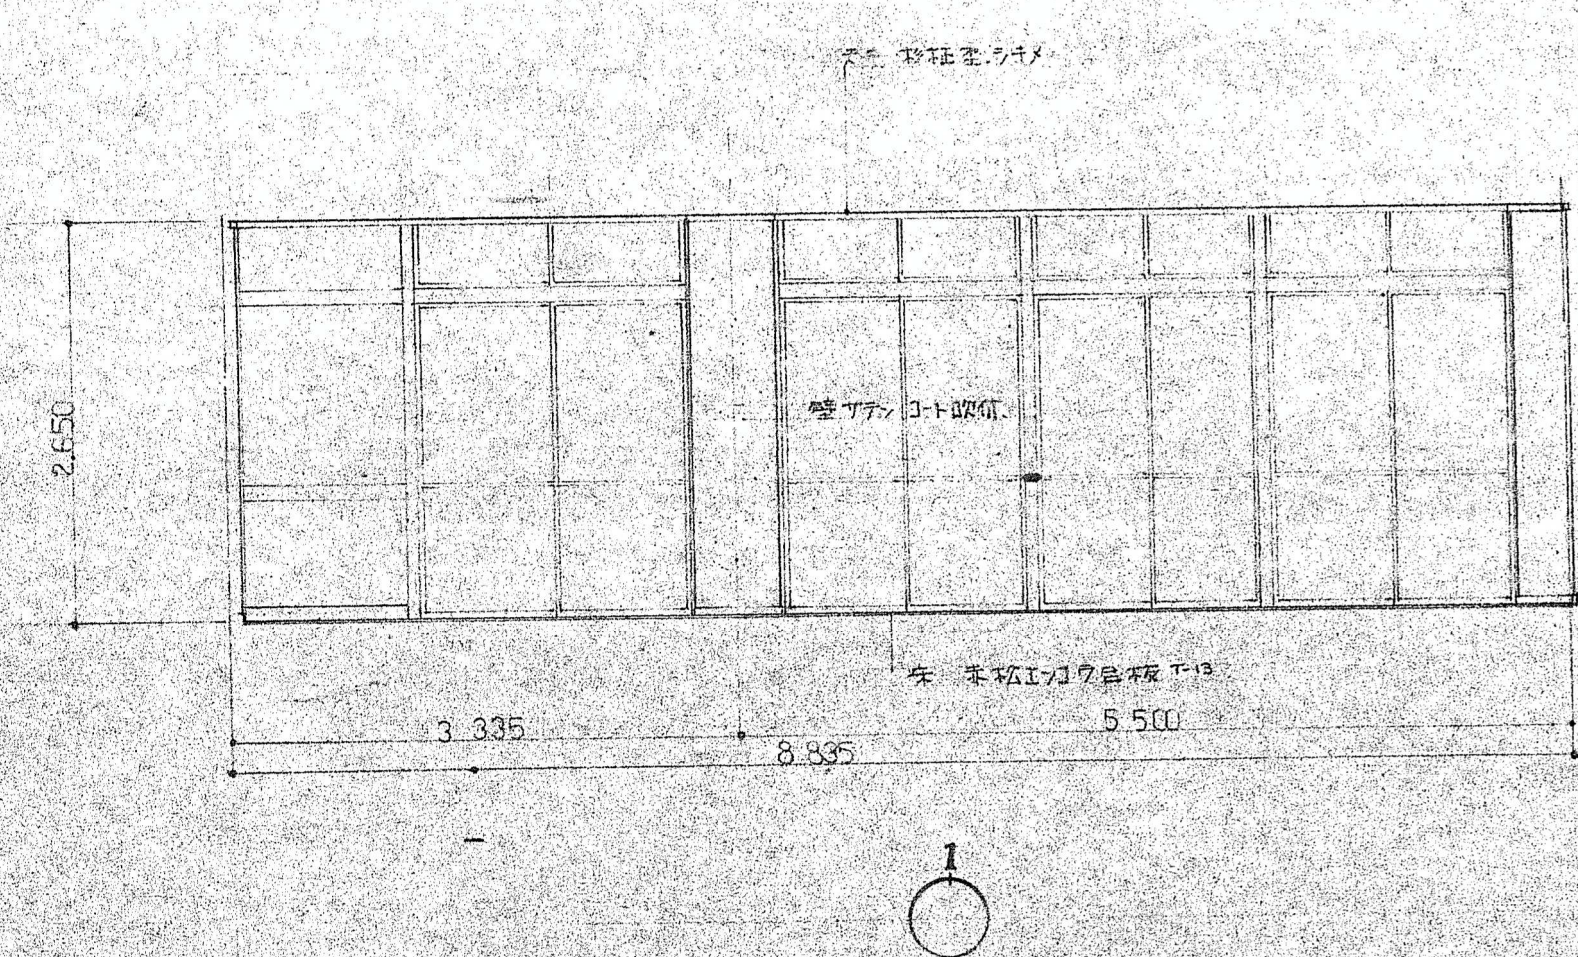
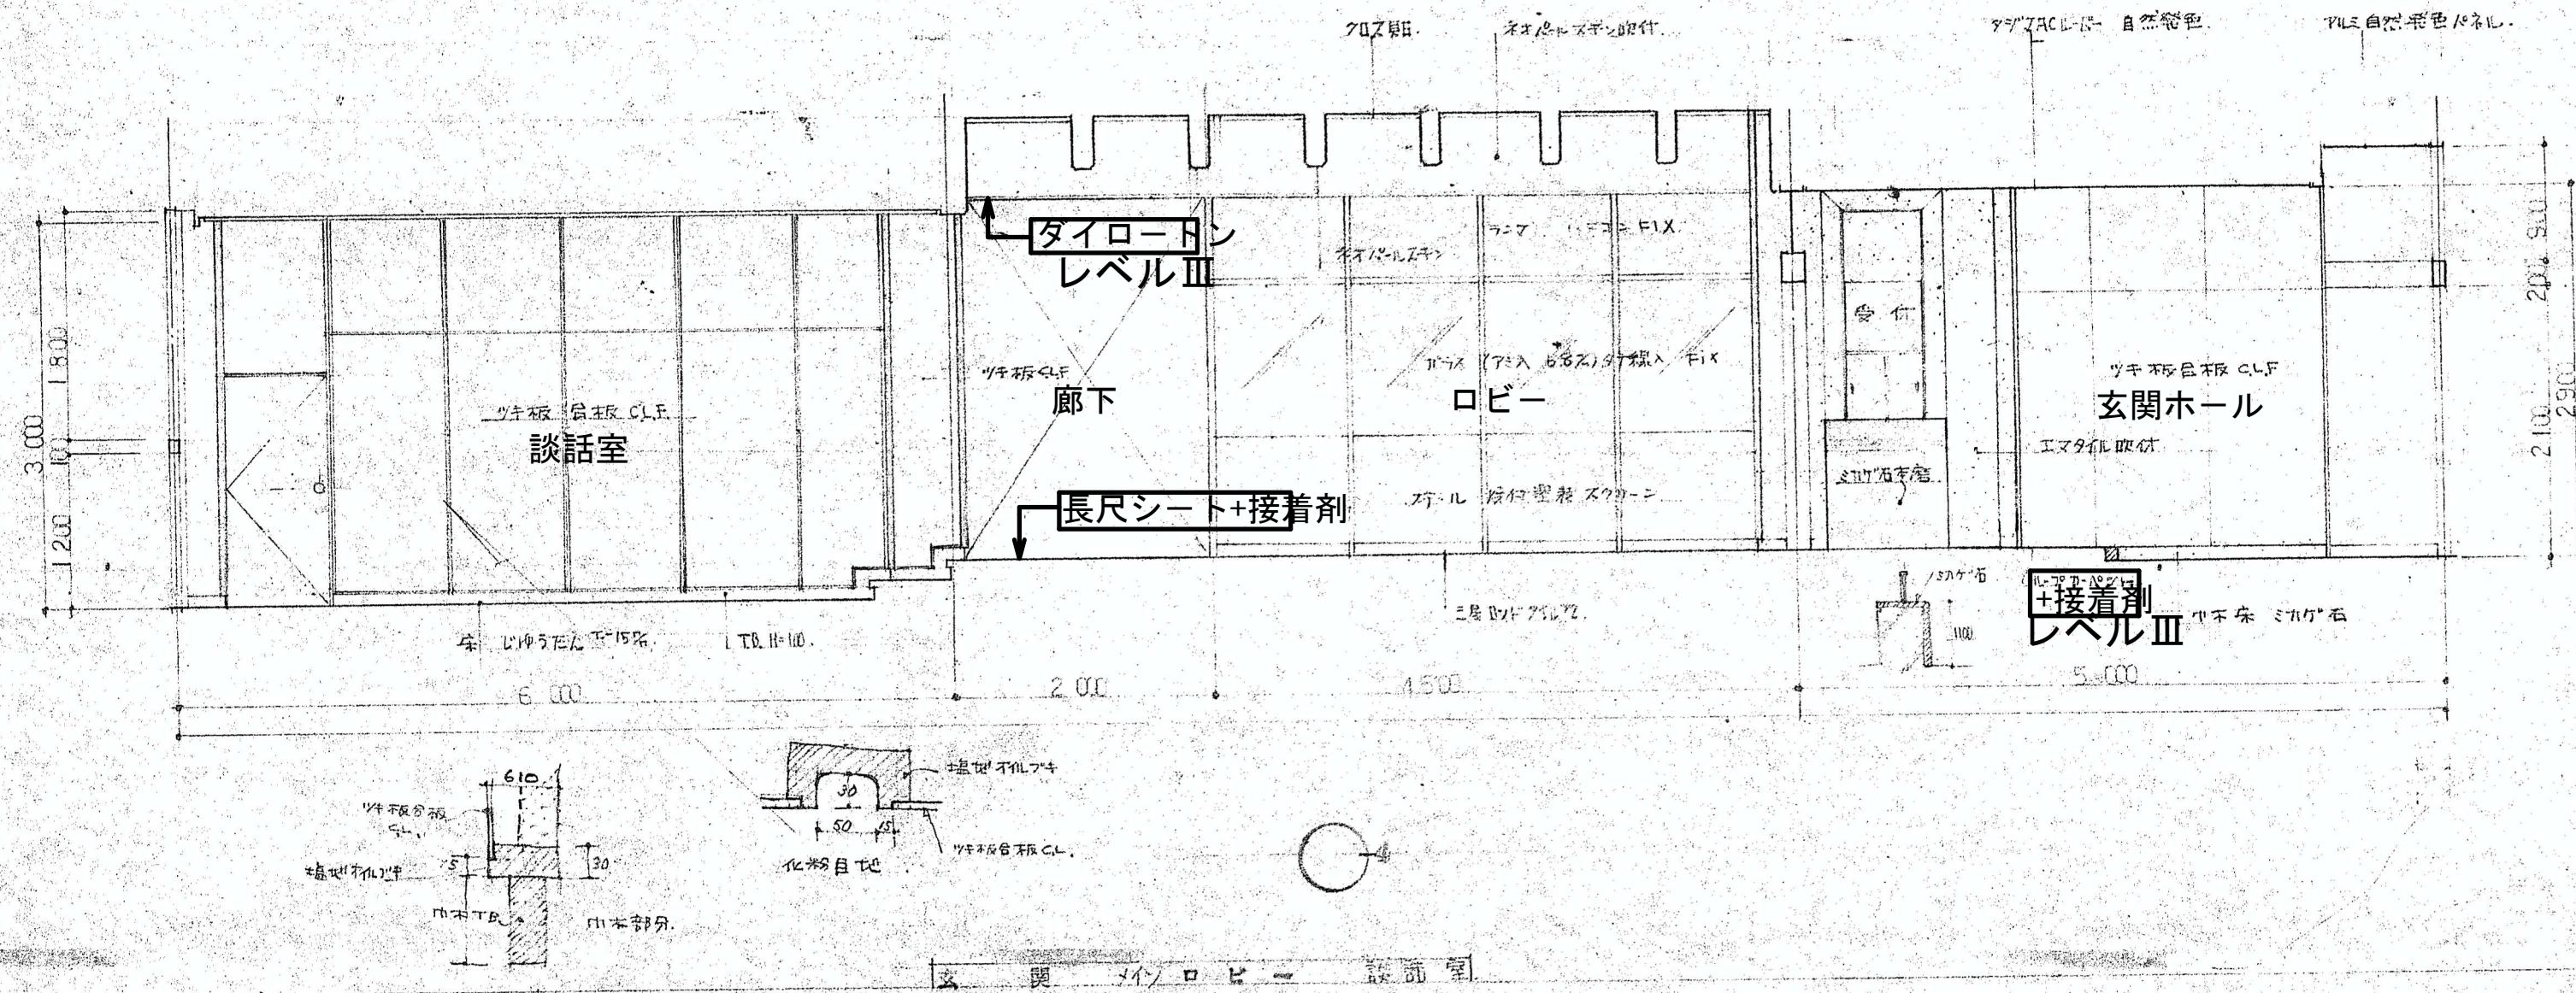
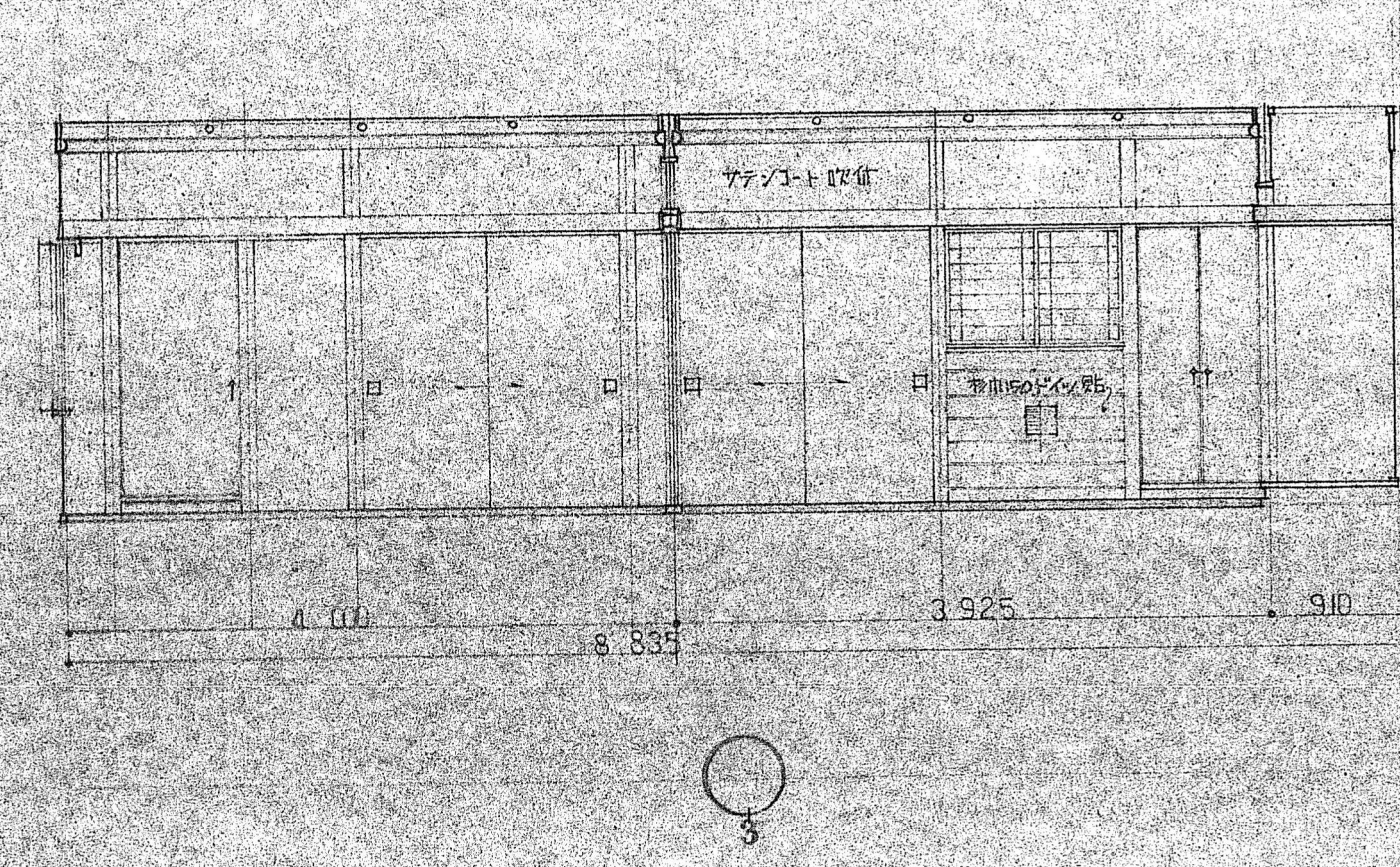


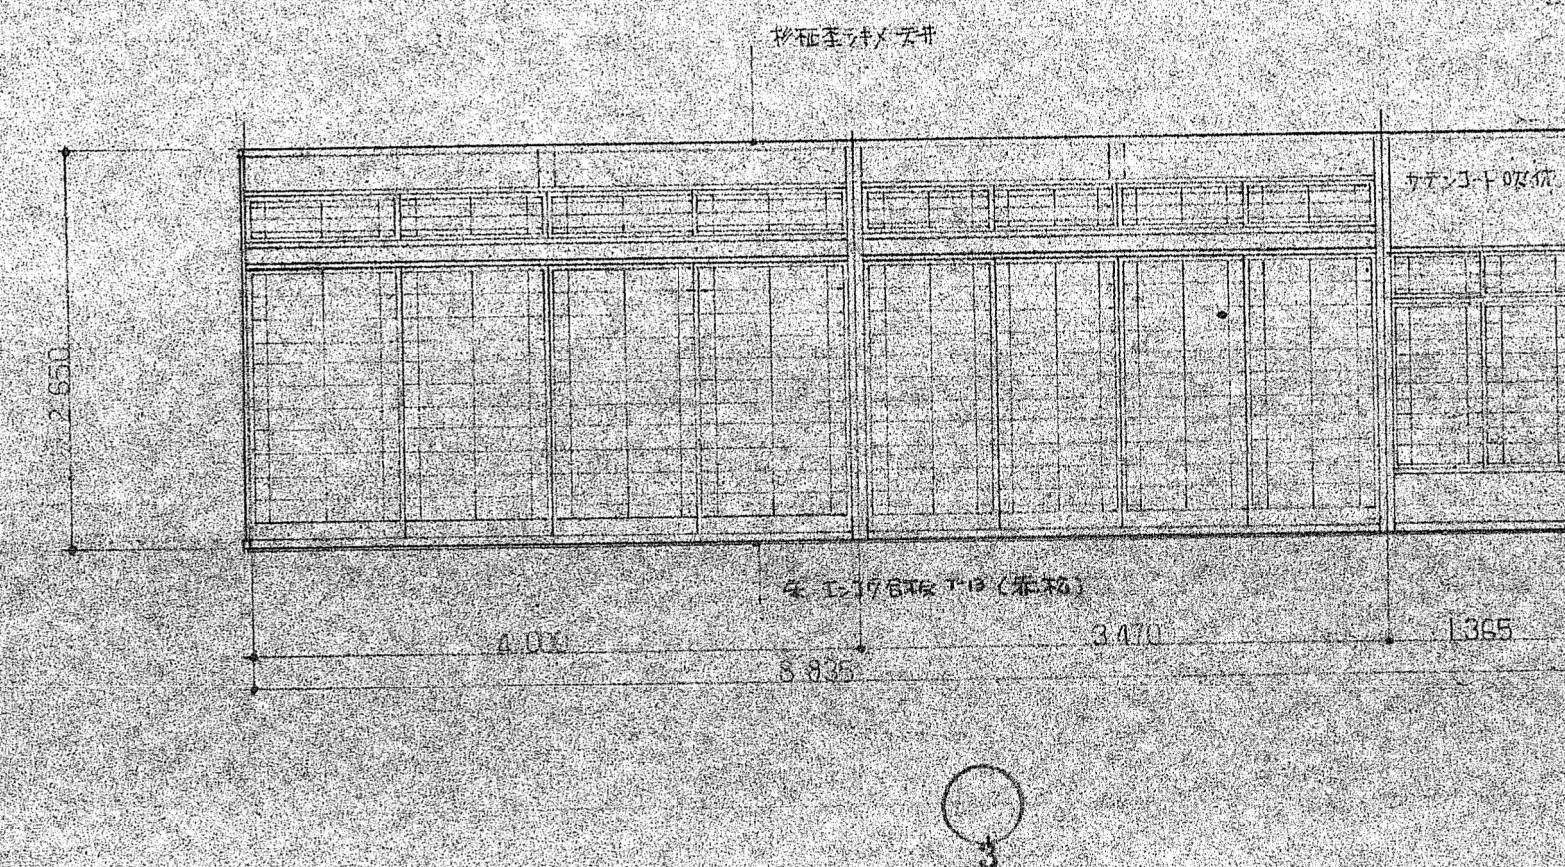

和室8.0帖広エゾ

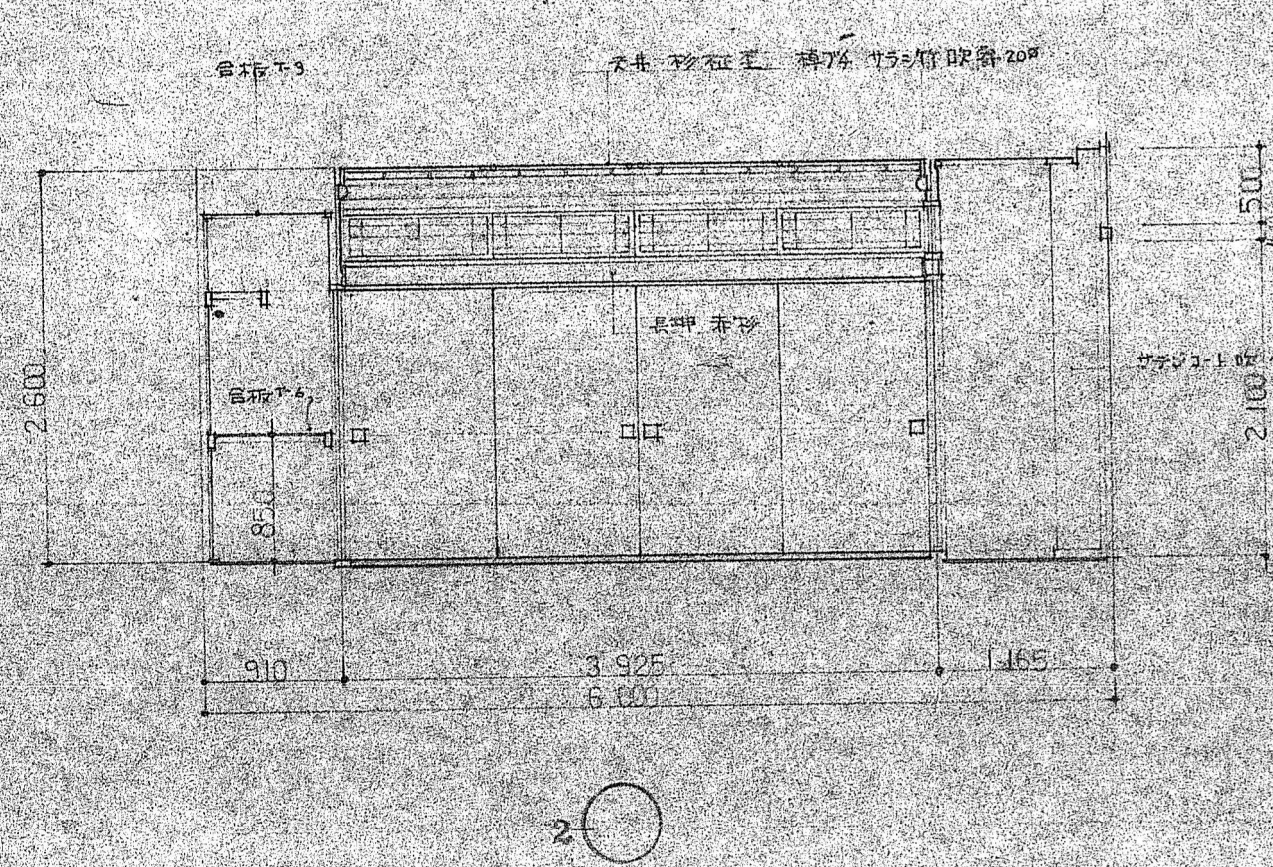

名称	熊山町中央公民館新築工事	図番	4
図名	展開図	縮尺	1/50
作成者	中野一雄建築士事務所	承認者	

凡例	変更	年 月 日		DATE	CHECK 1	CHECK 2	TITLE			No.	
							熊山公民館解体工事				
				No.	PL	DR	NAME		SCALE	A2版 71%	K—50
				展 開 図 2		1 / 5 0	A3版 50%				