
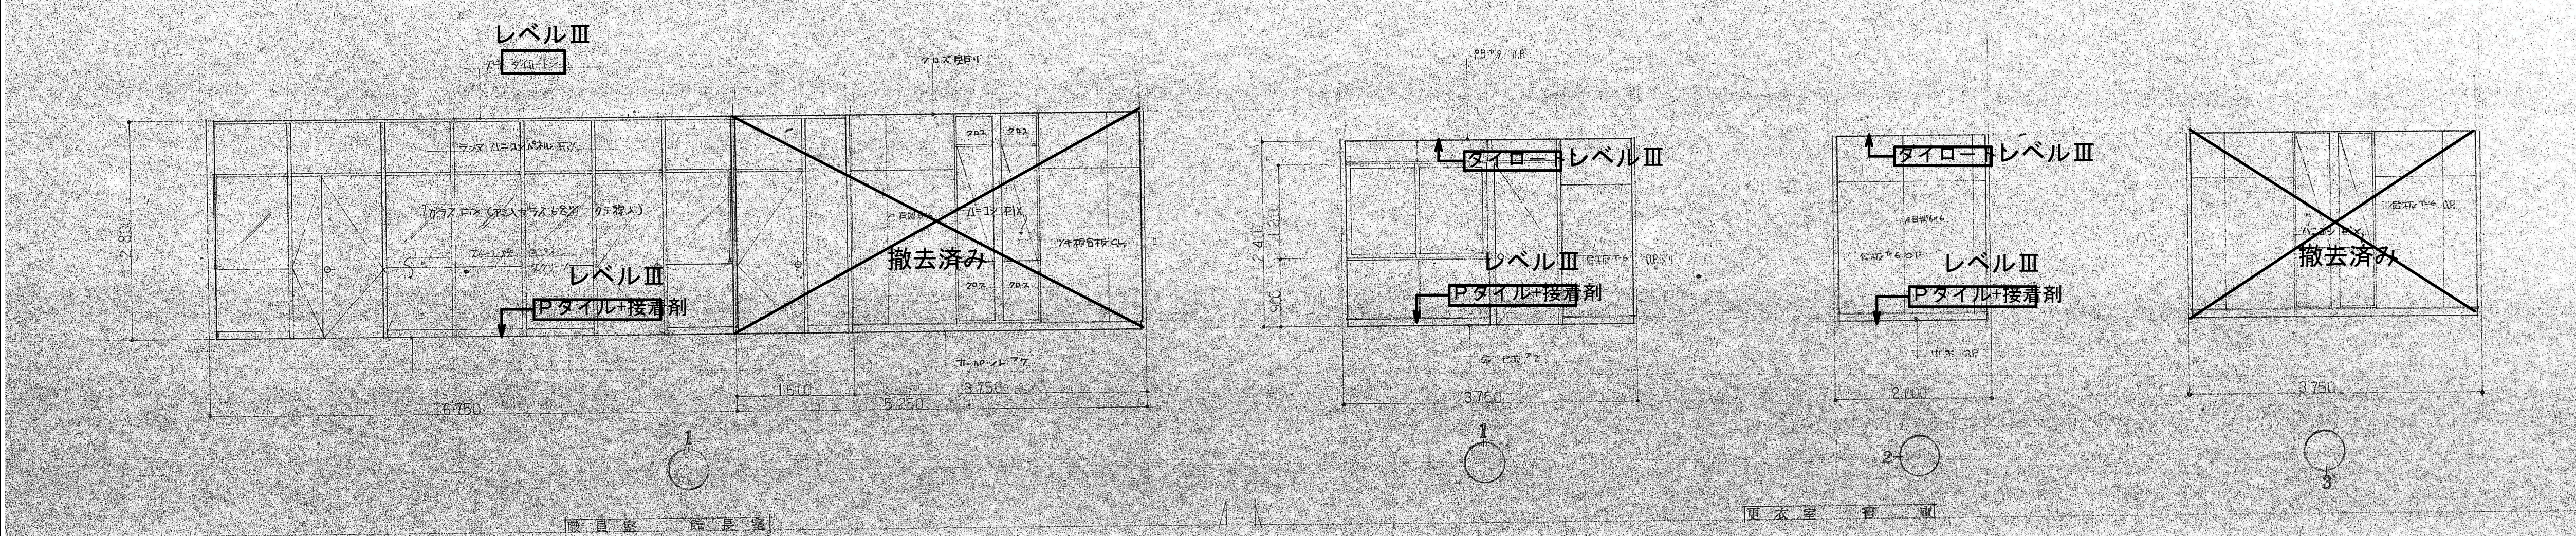
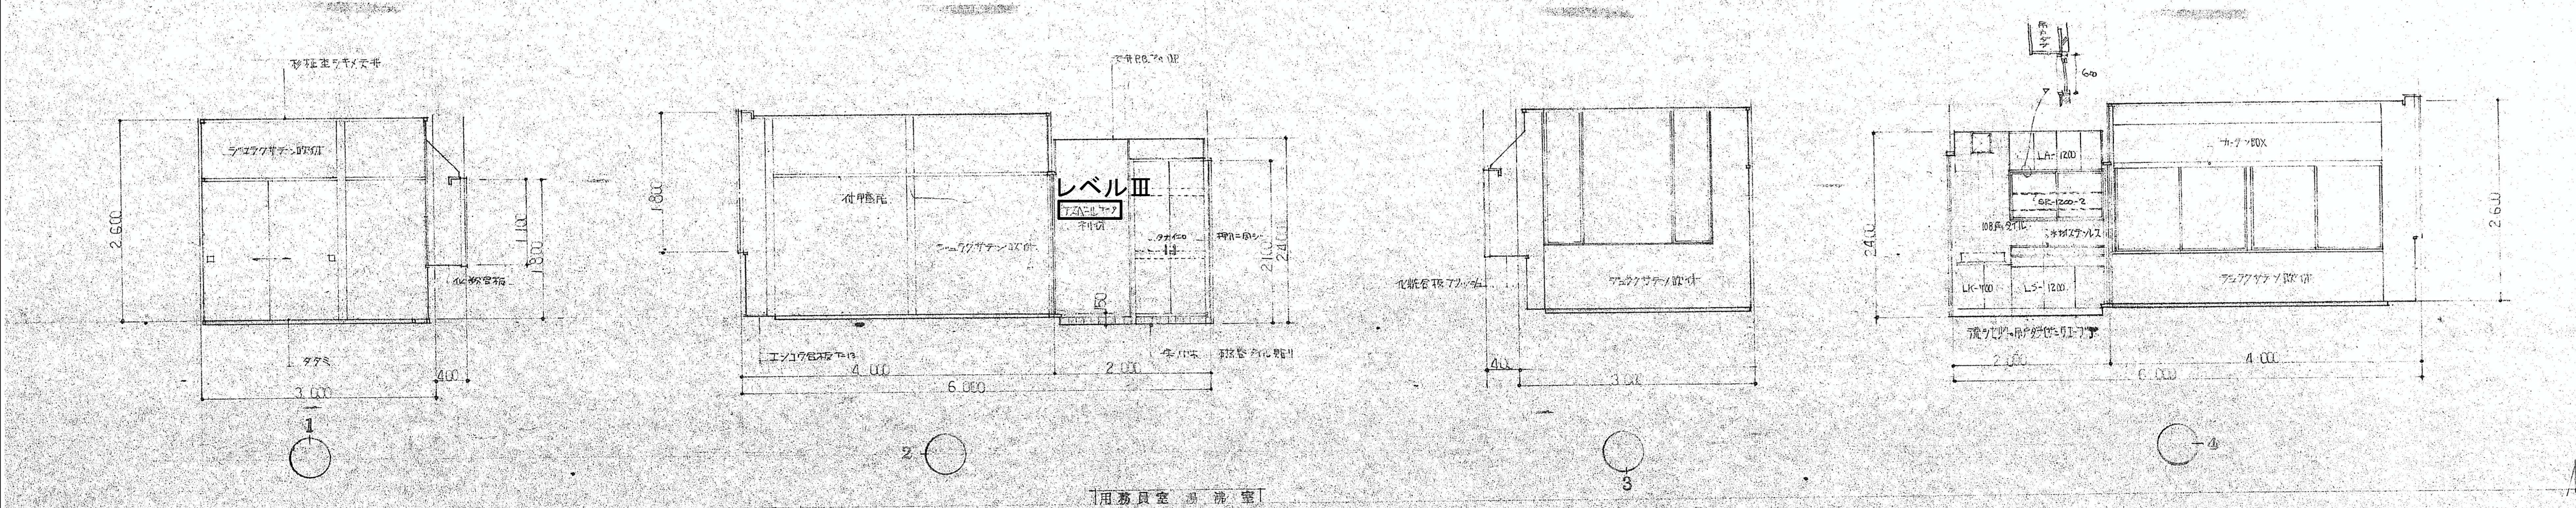


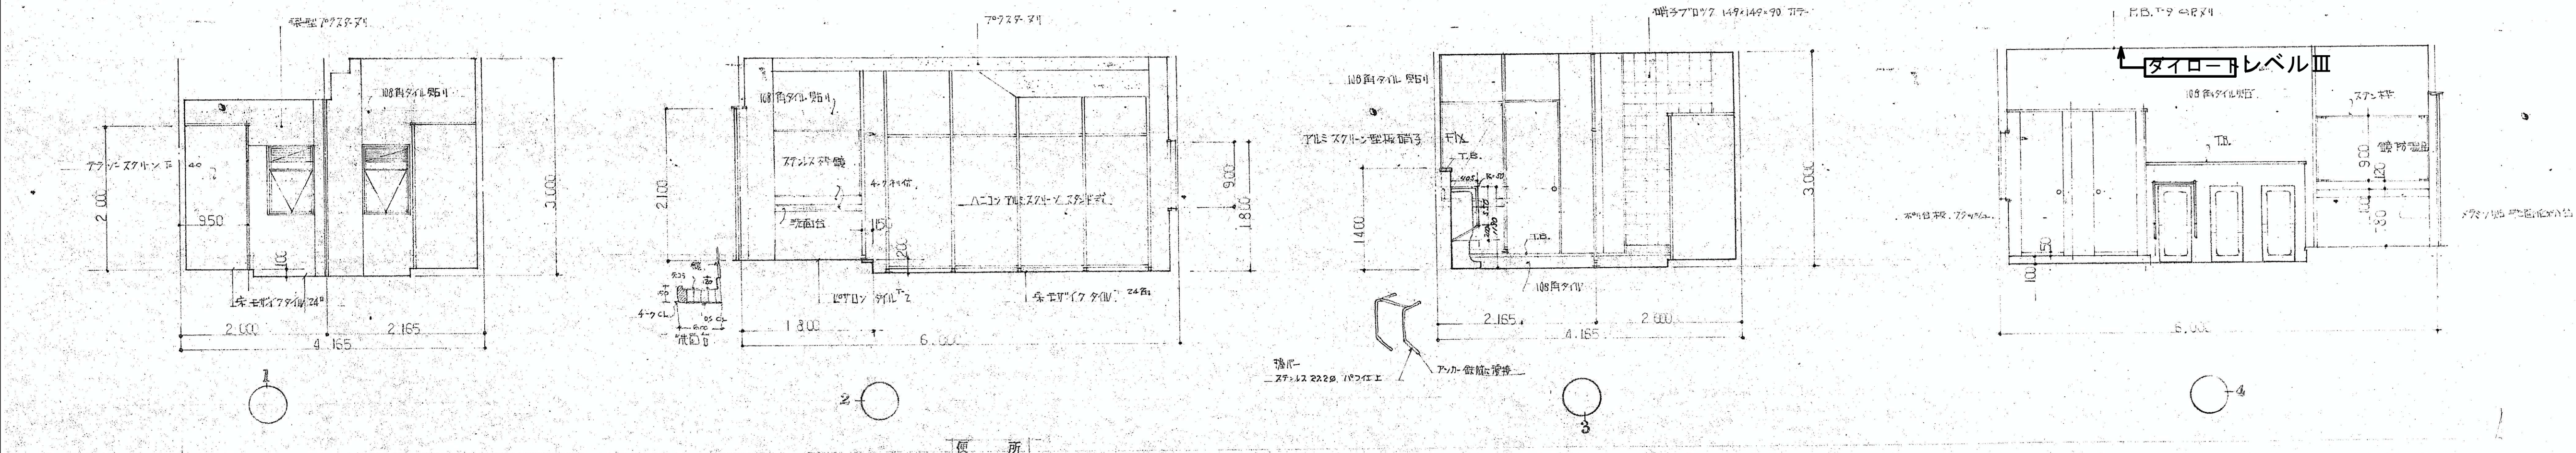

名称	熊山町中央公民館 新築工事設計
図面	展開図
縮尺	1/50
設計	株式会社・建築一級建築士事務所 熊山町中央公民館 新築工事設計

凡例	変更	年月日	DATE	CHECK1	CHECK2	TITLE	No.
			No.	PL	DR	NAME	K-51
						展開図 3	
						SCALE 1/50	
						A2版 71%	
						A3版 50%	