



職員室延長室

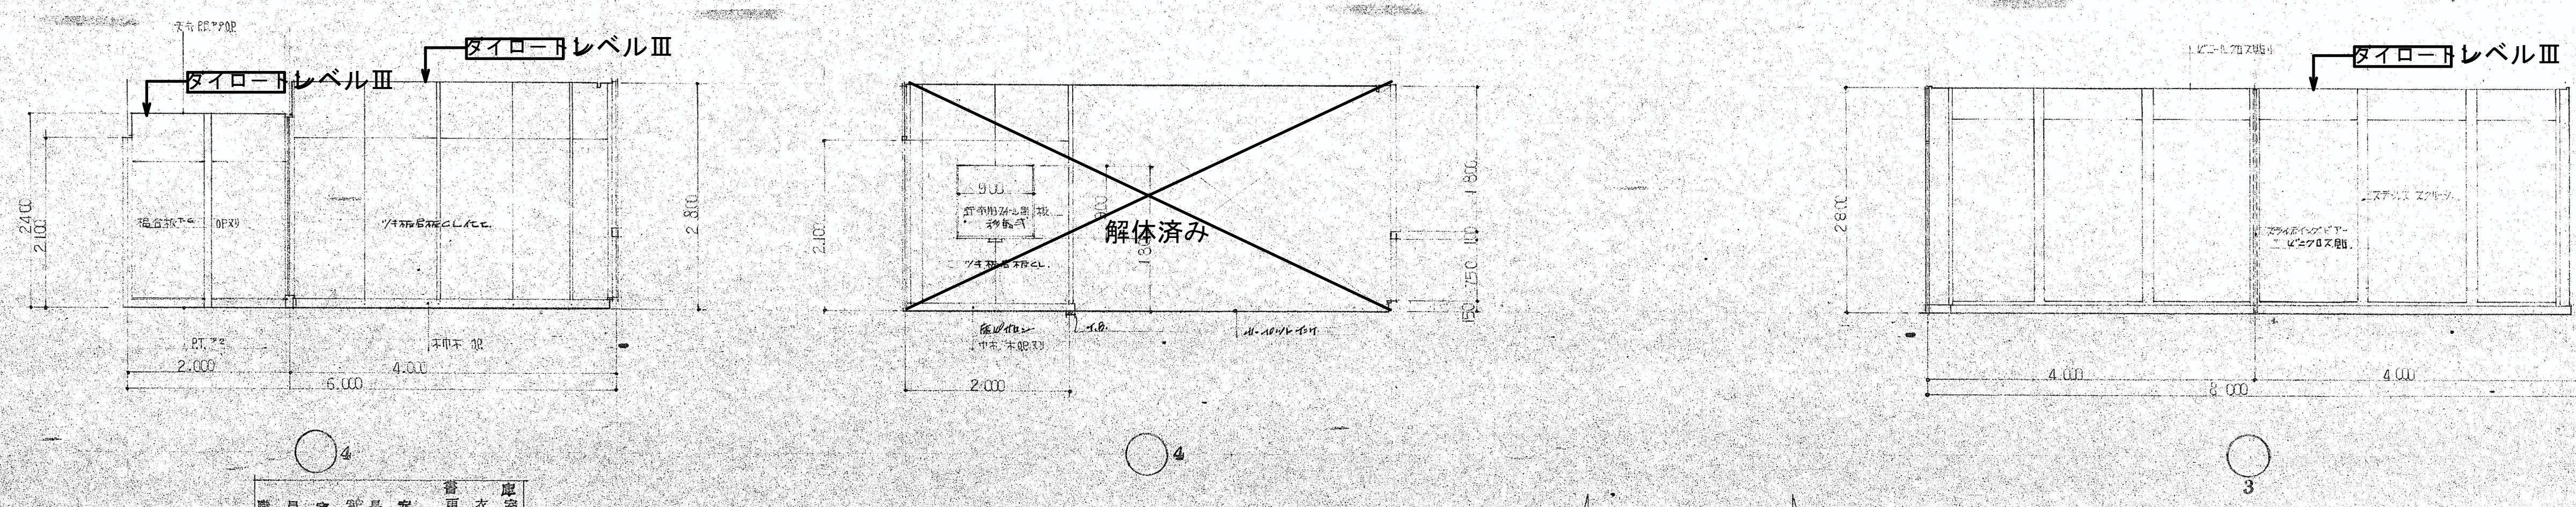

職員室延長室 更衣室

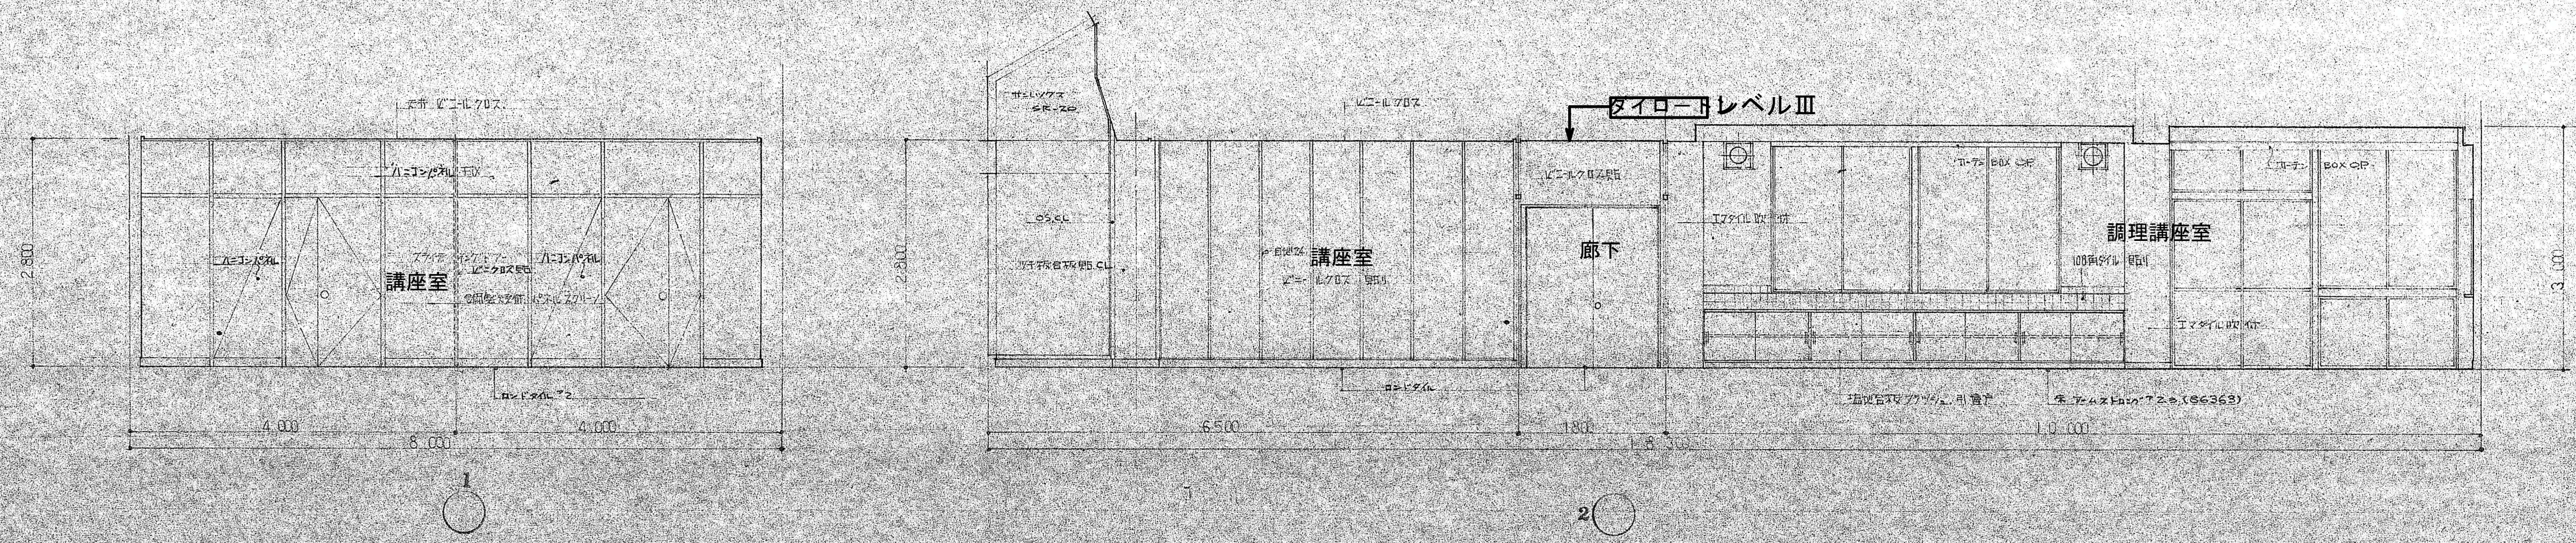

講義室・廊下・調理講座室

展開図 Sc: 1/50

熊山町中央公民館 新築 工事設計			
展開図		縮尺	4分 1/50
熊山町中央公民館新築設計事務所 〒100-0001 東京都千代田区千代田 1-1-1 電話 03-3261-3806			

凡例	変更		年 月 日			DATE	CHECK1	CHECK2	TITLE			No.	
						熊山公民館解体工事							
						No.	PL	DR	NAME		SCALE	A2版 71%	K—52
								展 開 図 4		1 / 5 0	A3版 50%		