




全解体撤去処分

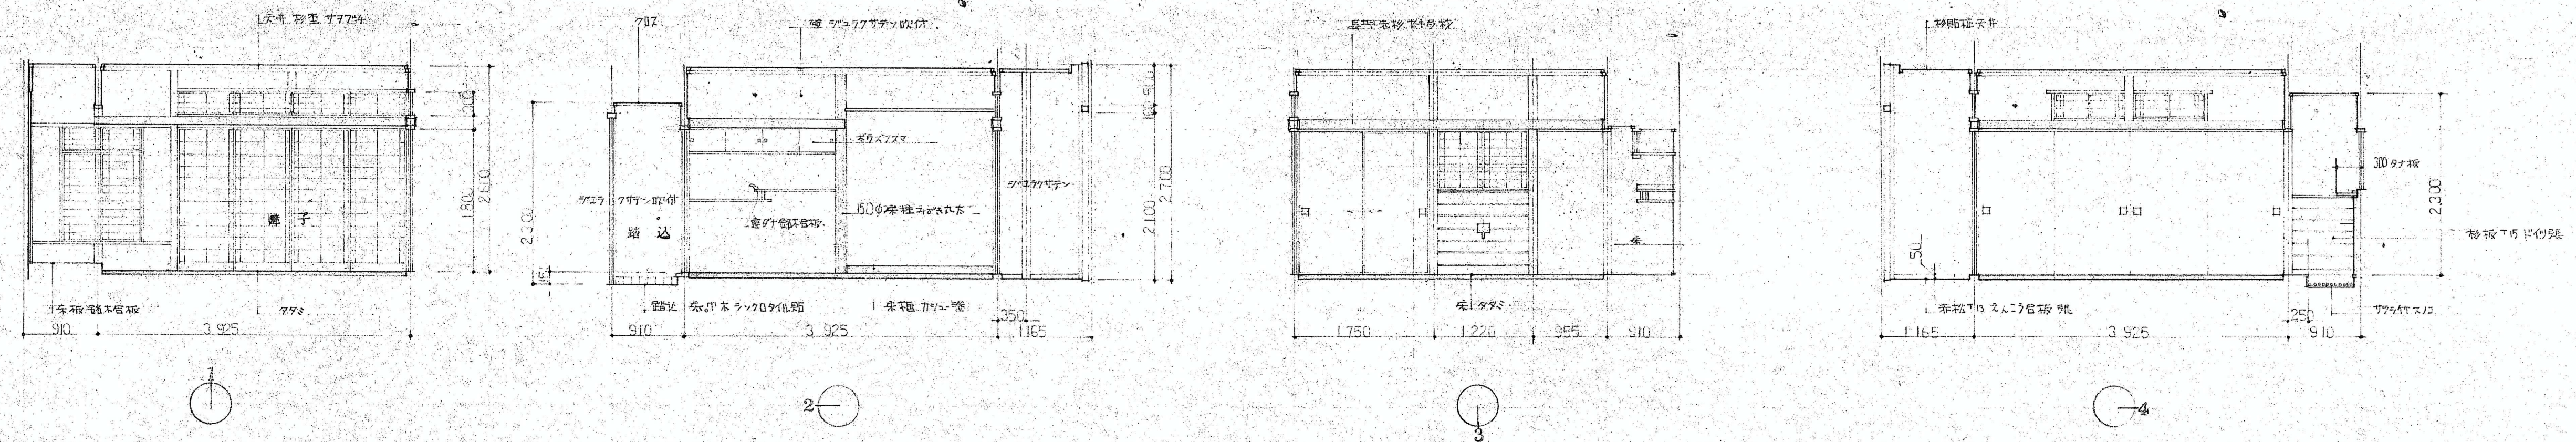

和室 8.0 帖・床・広エン

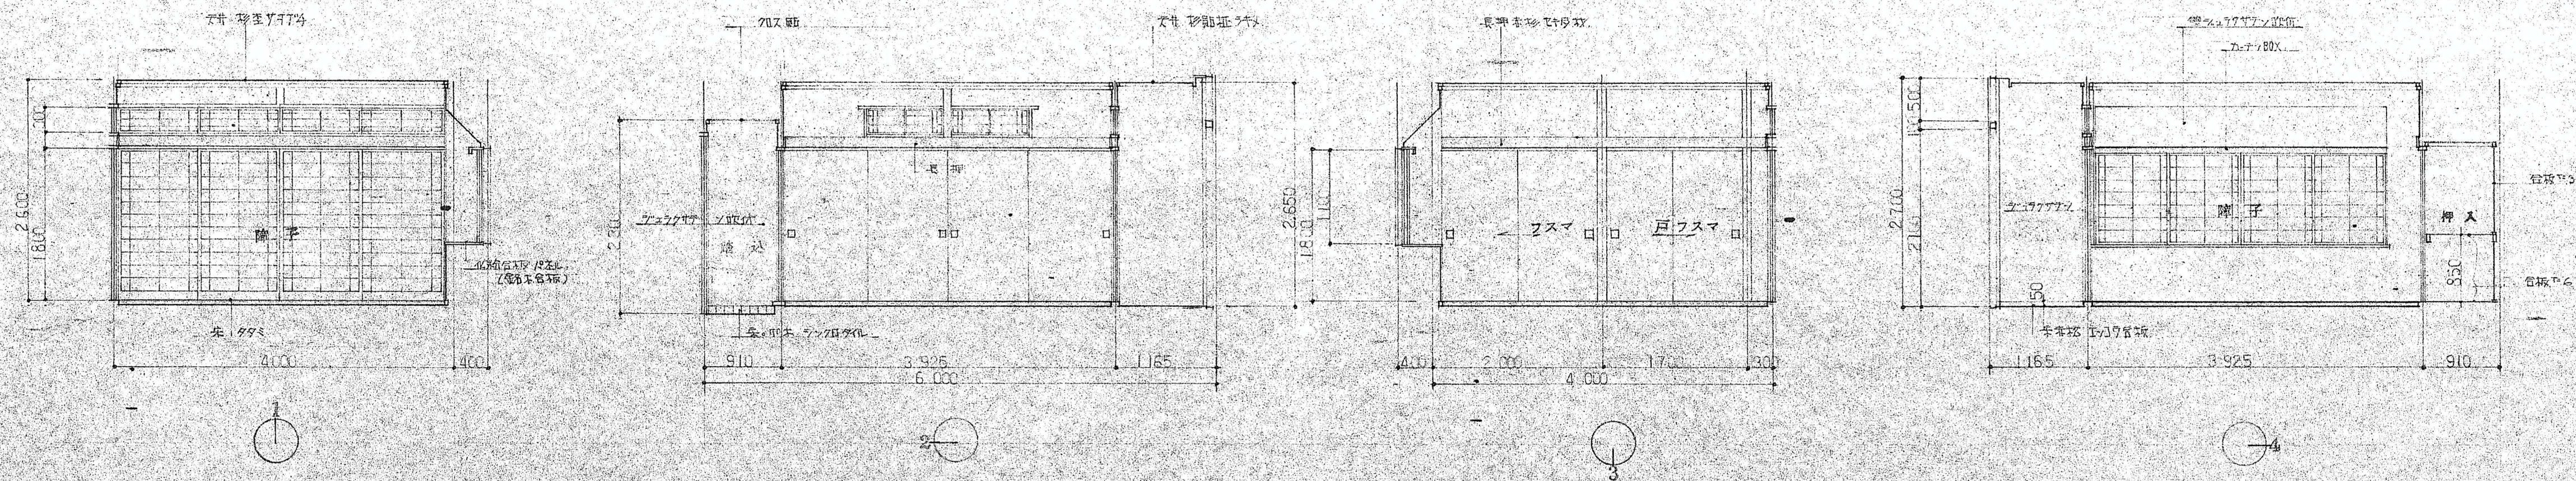

和室 8.0 帖 広 エン

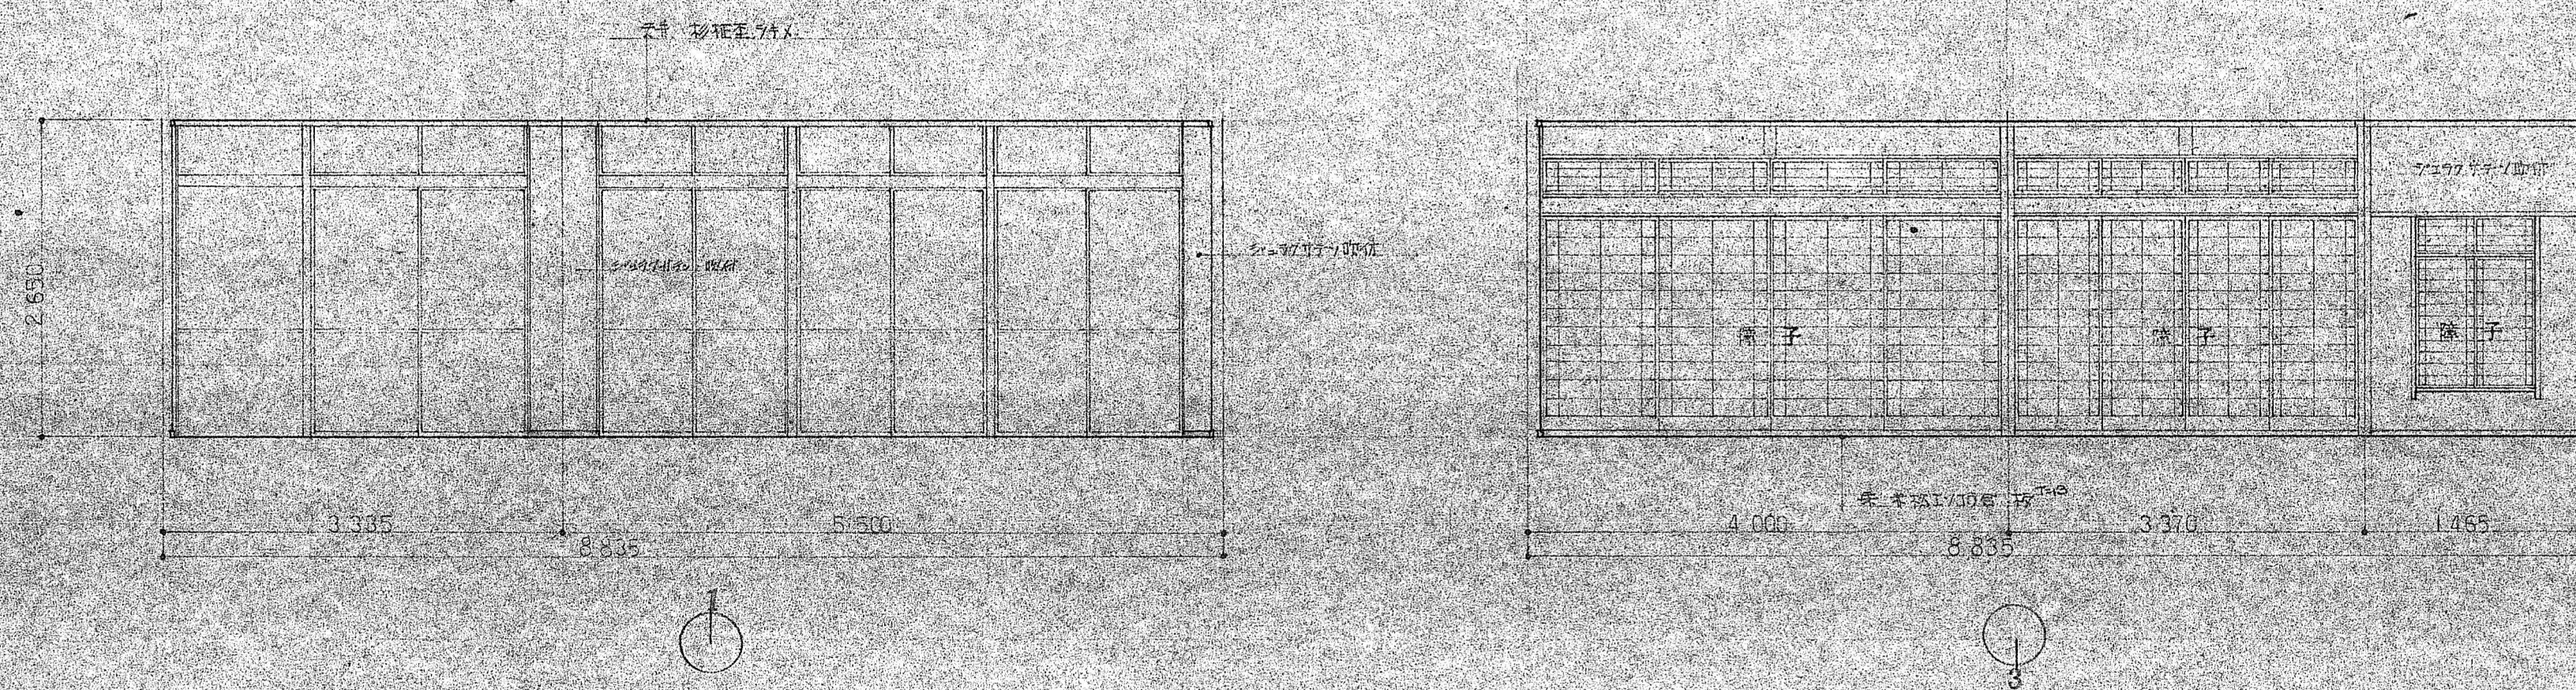

広 エ ン

展開図 Sc. 1/50

名稱	熊山町中央公民館 新築工事概算書					
圖面	展 開 図			面積	45	
				巻数	1/5	
2 計	株式会社・寺見一徹建築士事務所 〒900-8382 富田町文、番地5番第3890号 新築所 熊山町図書館附1-11					

凡例		変更	年 月 日			DATE	CHECK 1	CHECK 2	TITLE 熊山公民館解体工事		N o .
						N o .	PL	DR	NAME 展 開 図 5	SCALE 1 / 5 0 A2版 71% A3版 50%	K—53