全解体撤去処分

※ＮＴＴの契約は解約済み
※高圧契約は解約

配置図　S= 1:200

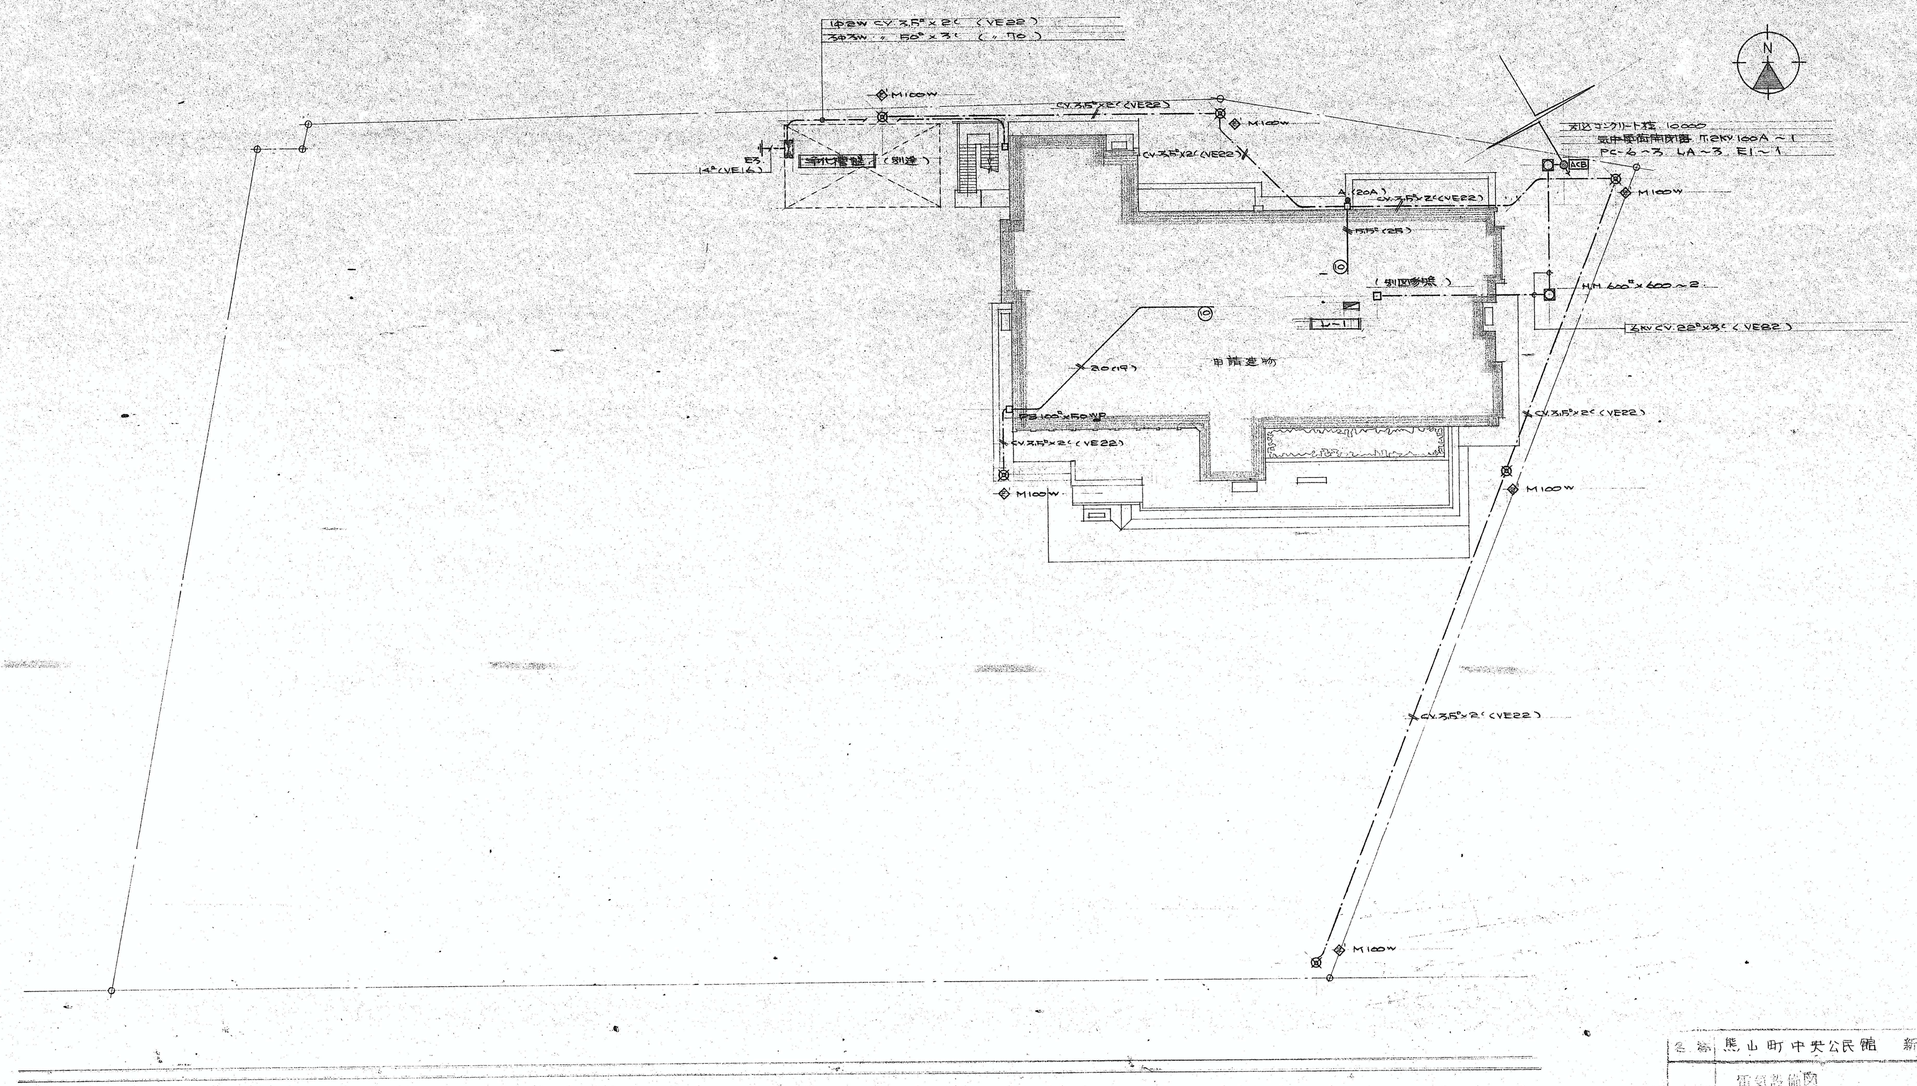

凡例		変更	年 月 日	DATE	CHECK1 CHECK2	TITLE 熊山公民館解体工事	No.
				No.	PL DR	NAME 電気設備図２	SCALE 1/200 A2版 71% A3版 50%	K—67