全解体撤去処分

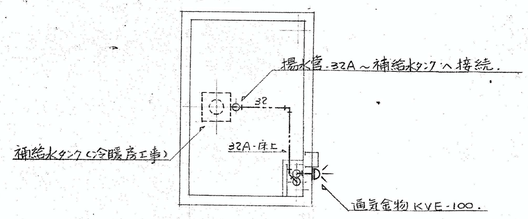

PH・R階 配管図 1/100

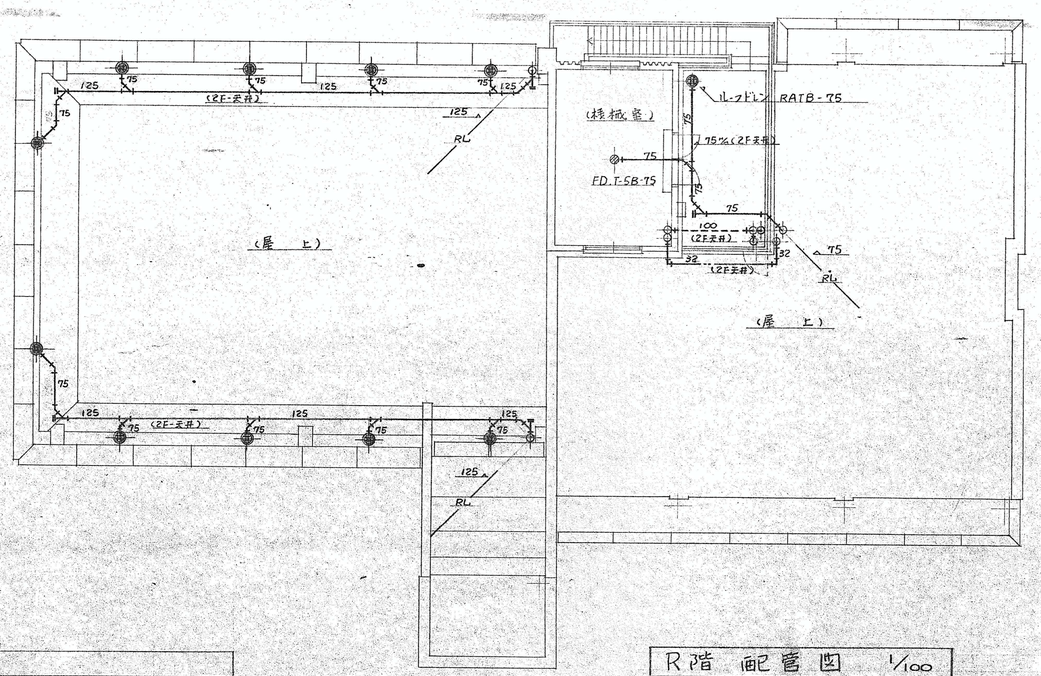

R階 配管図 1/100

(R階 機器設備)		
ルーフドレン	RATB-75	11 ケ
床排水トラップ	T-SB-75	1 〃

名称	熊山町中央公民館 新築工事		
図面	給排水設備図	図番	77
		縮尺	1/100
設計	[illegible]		

凡例		変更	年 月 日

DATE	CHECK1	CHECK2	TITLE 熊山公民館解体工事			No.
No.	PL	DR	NAME 給排水設備図 6	SCALE 1/100	A2版 71% A3版 50%	K—85