


湯沸室

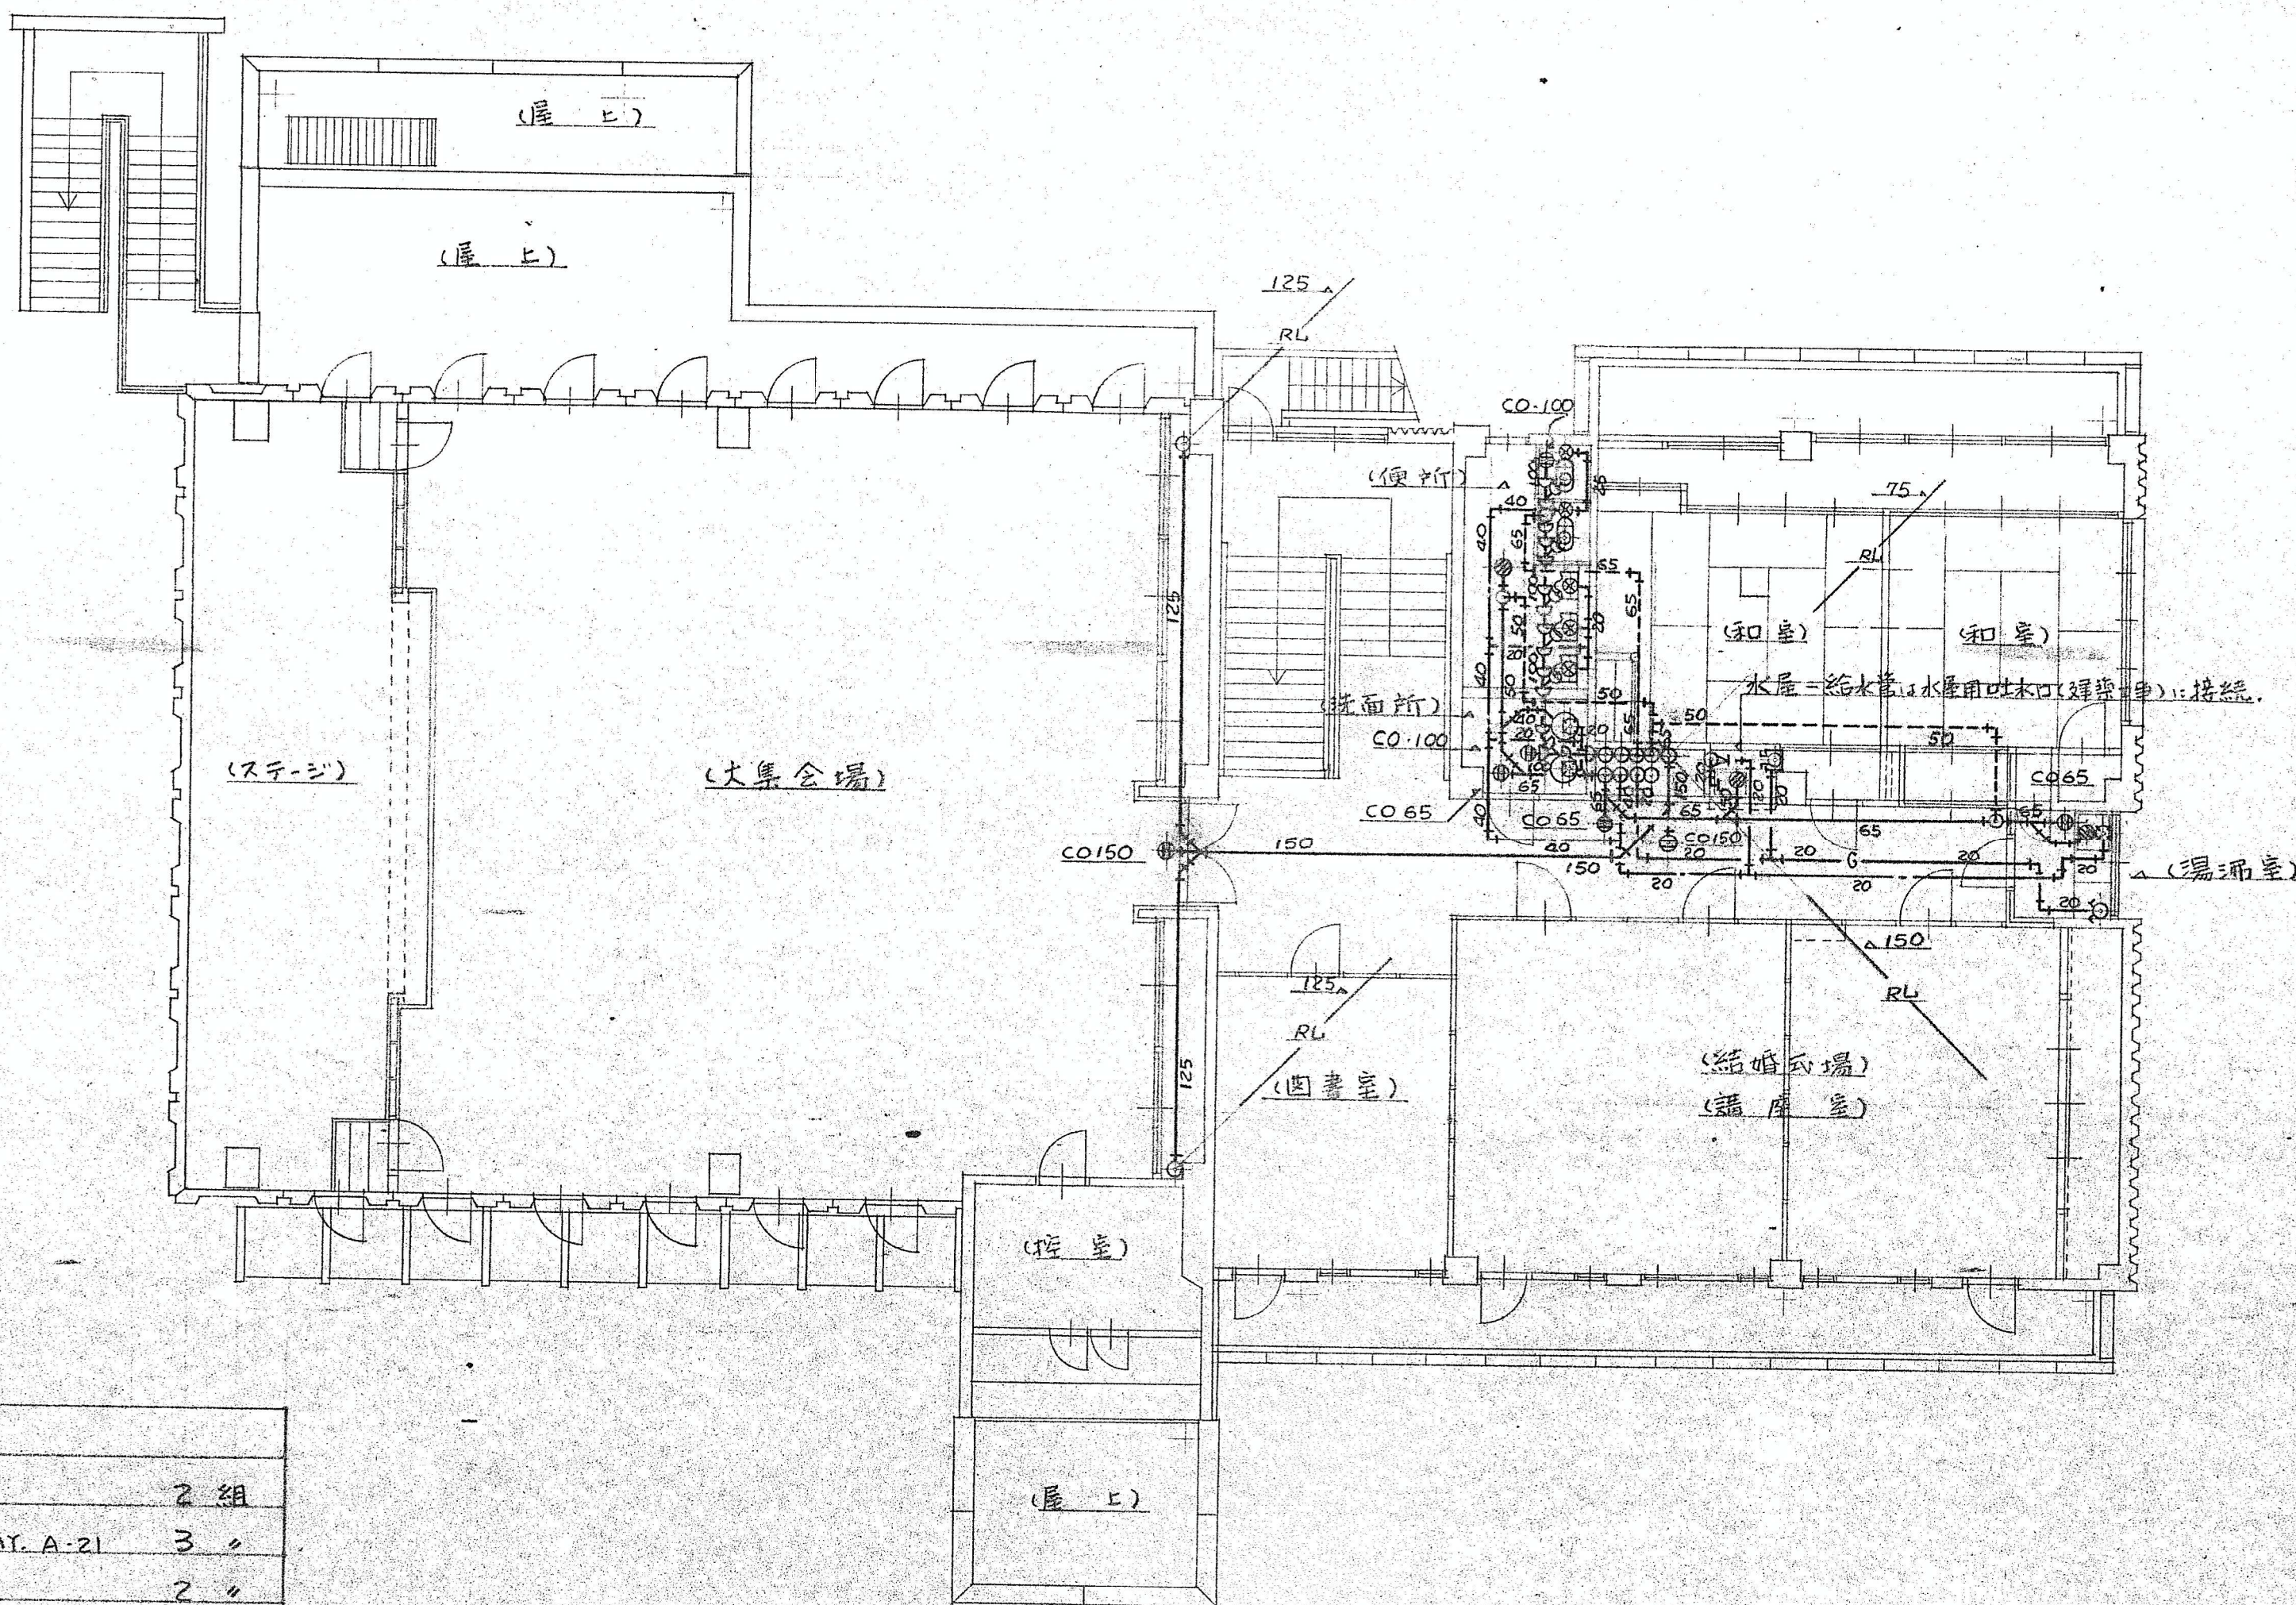

2階配管図 1/100

(2階 便所及洗面所)		
大便器	C-375V	T-1173, T-82C, TS-116AY, A-21
小便器	U-37	T-60S, T-62, T-64CW, TU-37D, AY, A-21
洗面器	L-507	TF-507PR, TS-126BS
化粧鏡	TS-119AS-3	
床排水口	T-5B-50	
掃除口	COB-100	
	65	

(2階 和室)		
水屋	(建築工事)	
暖房止水栓	TB-27B-19	
流し排水口	T-14AP-40	
排水ボックス	双口壁用 10x15	

(2階 口元)		
掃除口	COA-150	
	65	

(2階 調理場)		
流し	(建築工事)	
止水栓	T-31A-13	
流し排水口	T-14AP-40	
排水ボックス	10x15	
掃除口	COB-65	

熊山町中央公民館 新築工事	
給排水設備図	1/11