


全解体撤去処分

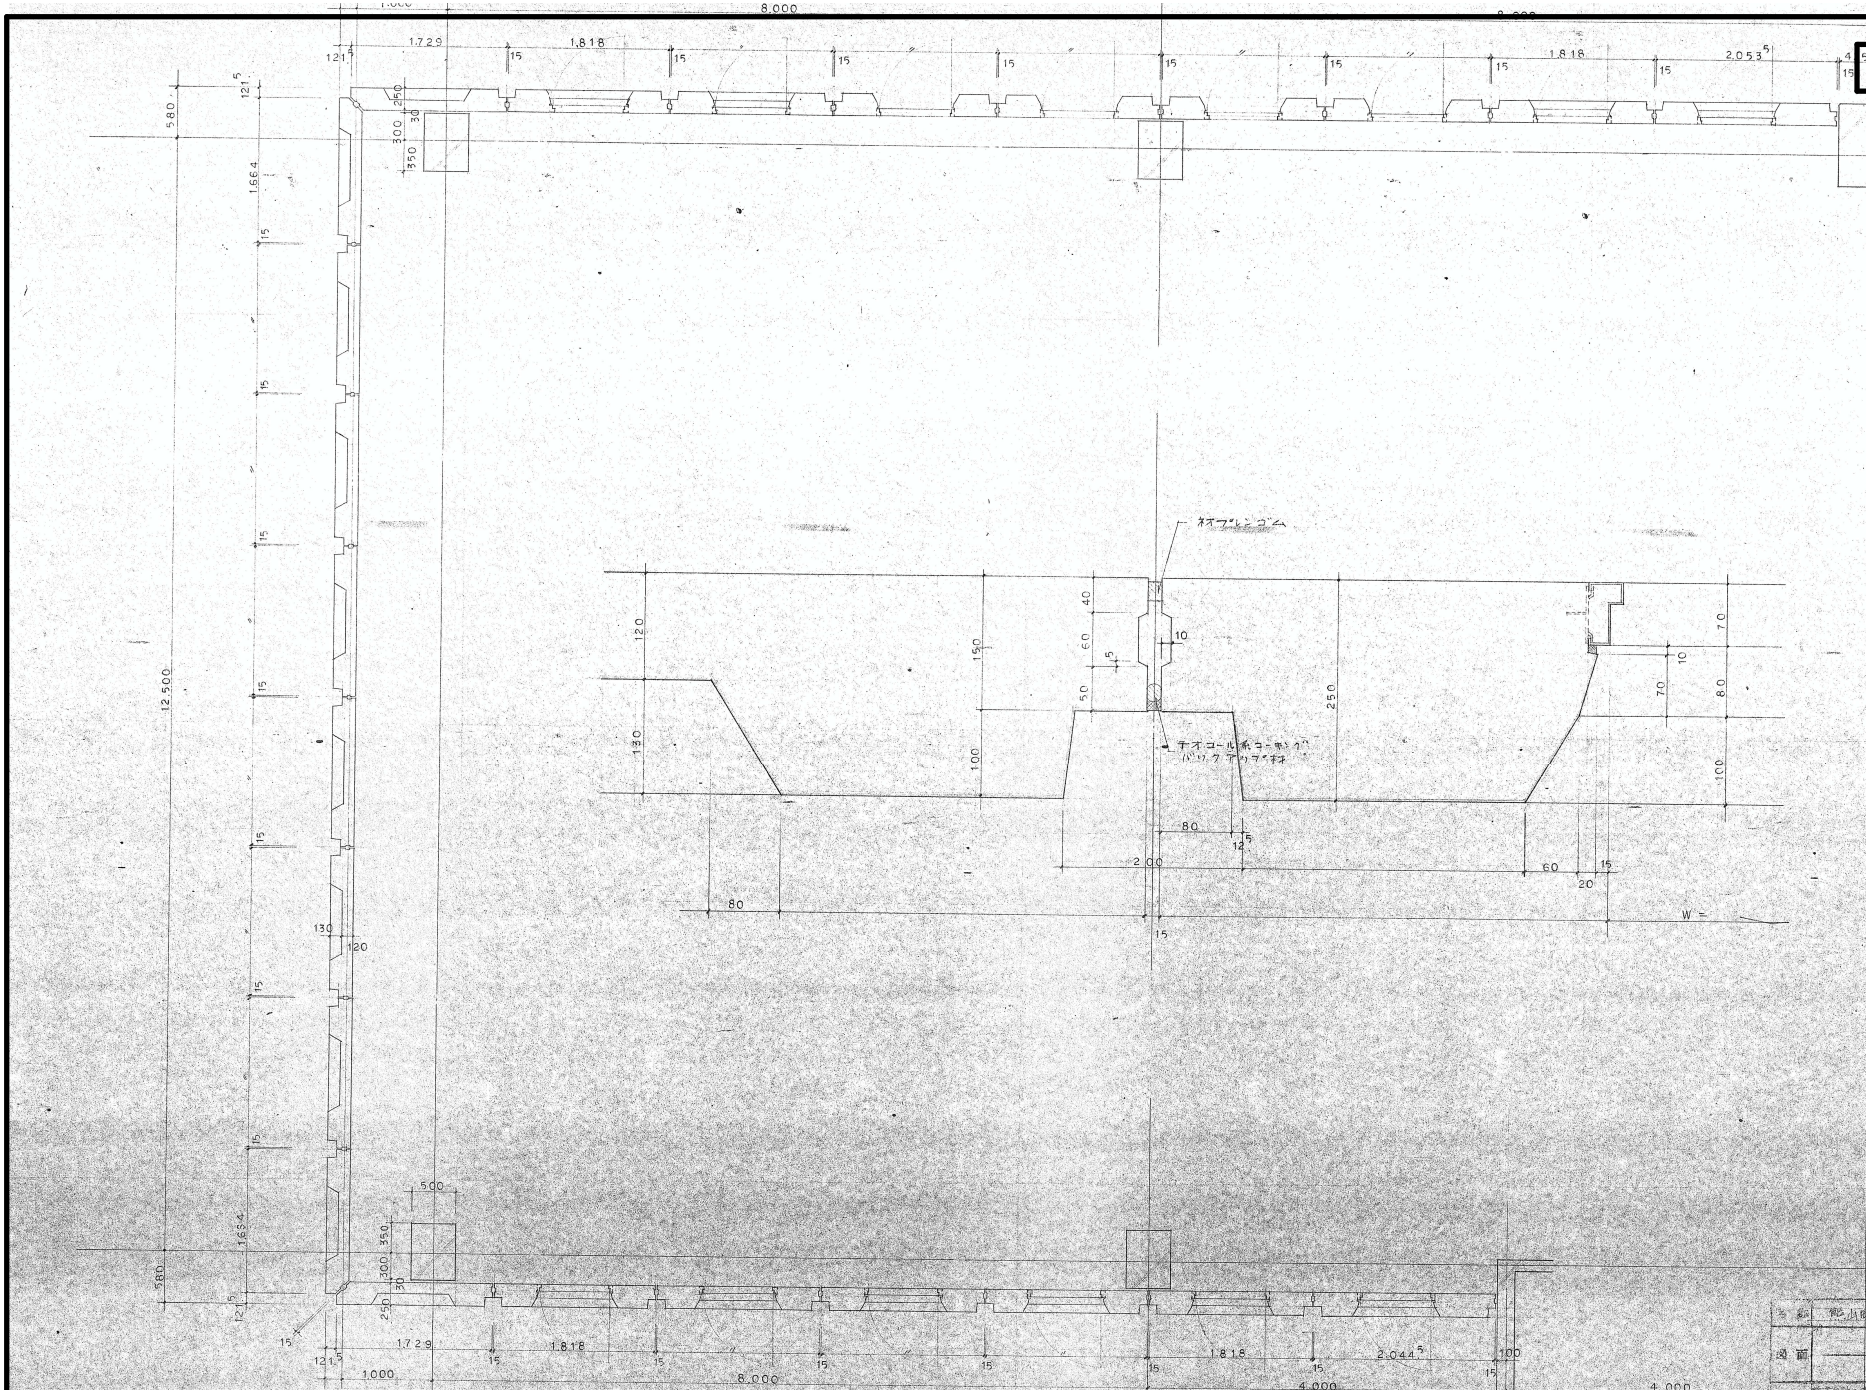

設計	熊山公民館改修新築工事	工務部
図面	許新図	図部
		図尺

凡例	変更	年月日	DATE	CHECK	CHECK	TITLE	熊山公民館解体工事		No.
							外壁詳細図 1	SCALE 1/3・1/30 A2版 71% A3版 50%	