

# 熊山支所解体工事

|    |  |    |       |  |  |      |        |        |       |          |                            |
|----|--|----|-------|--|--|------|--------|--------|-------|----------|----------------------------|
| 凡例 |  | 変更 | 年 月 日 |  |  | DATE | CHECK1 | CHECK2 | TITLE | 熊山支所解体工事 | No.                        |
|    |  |    |       |  |  |      |        |        |       |          |                            |
|    |  |    |       |  |  | No.  | PL     | DR     | NAME  |          |                            |
|    |  |    |       |  |  |      |        |        | 表 紙   | SCALE    | A2版 71%<br>A3版 50%<br>K-00 |



[illegible]





[illegible]




[illegible]



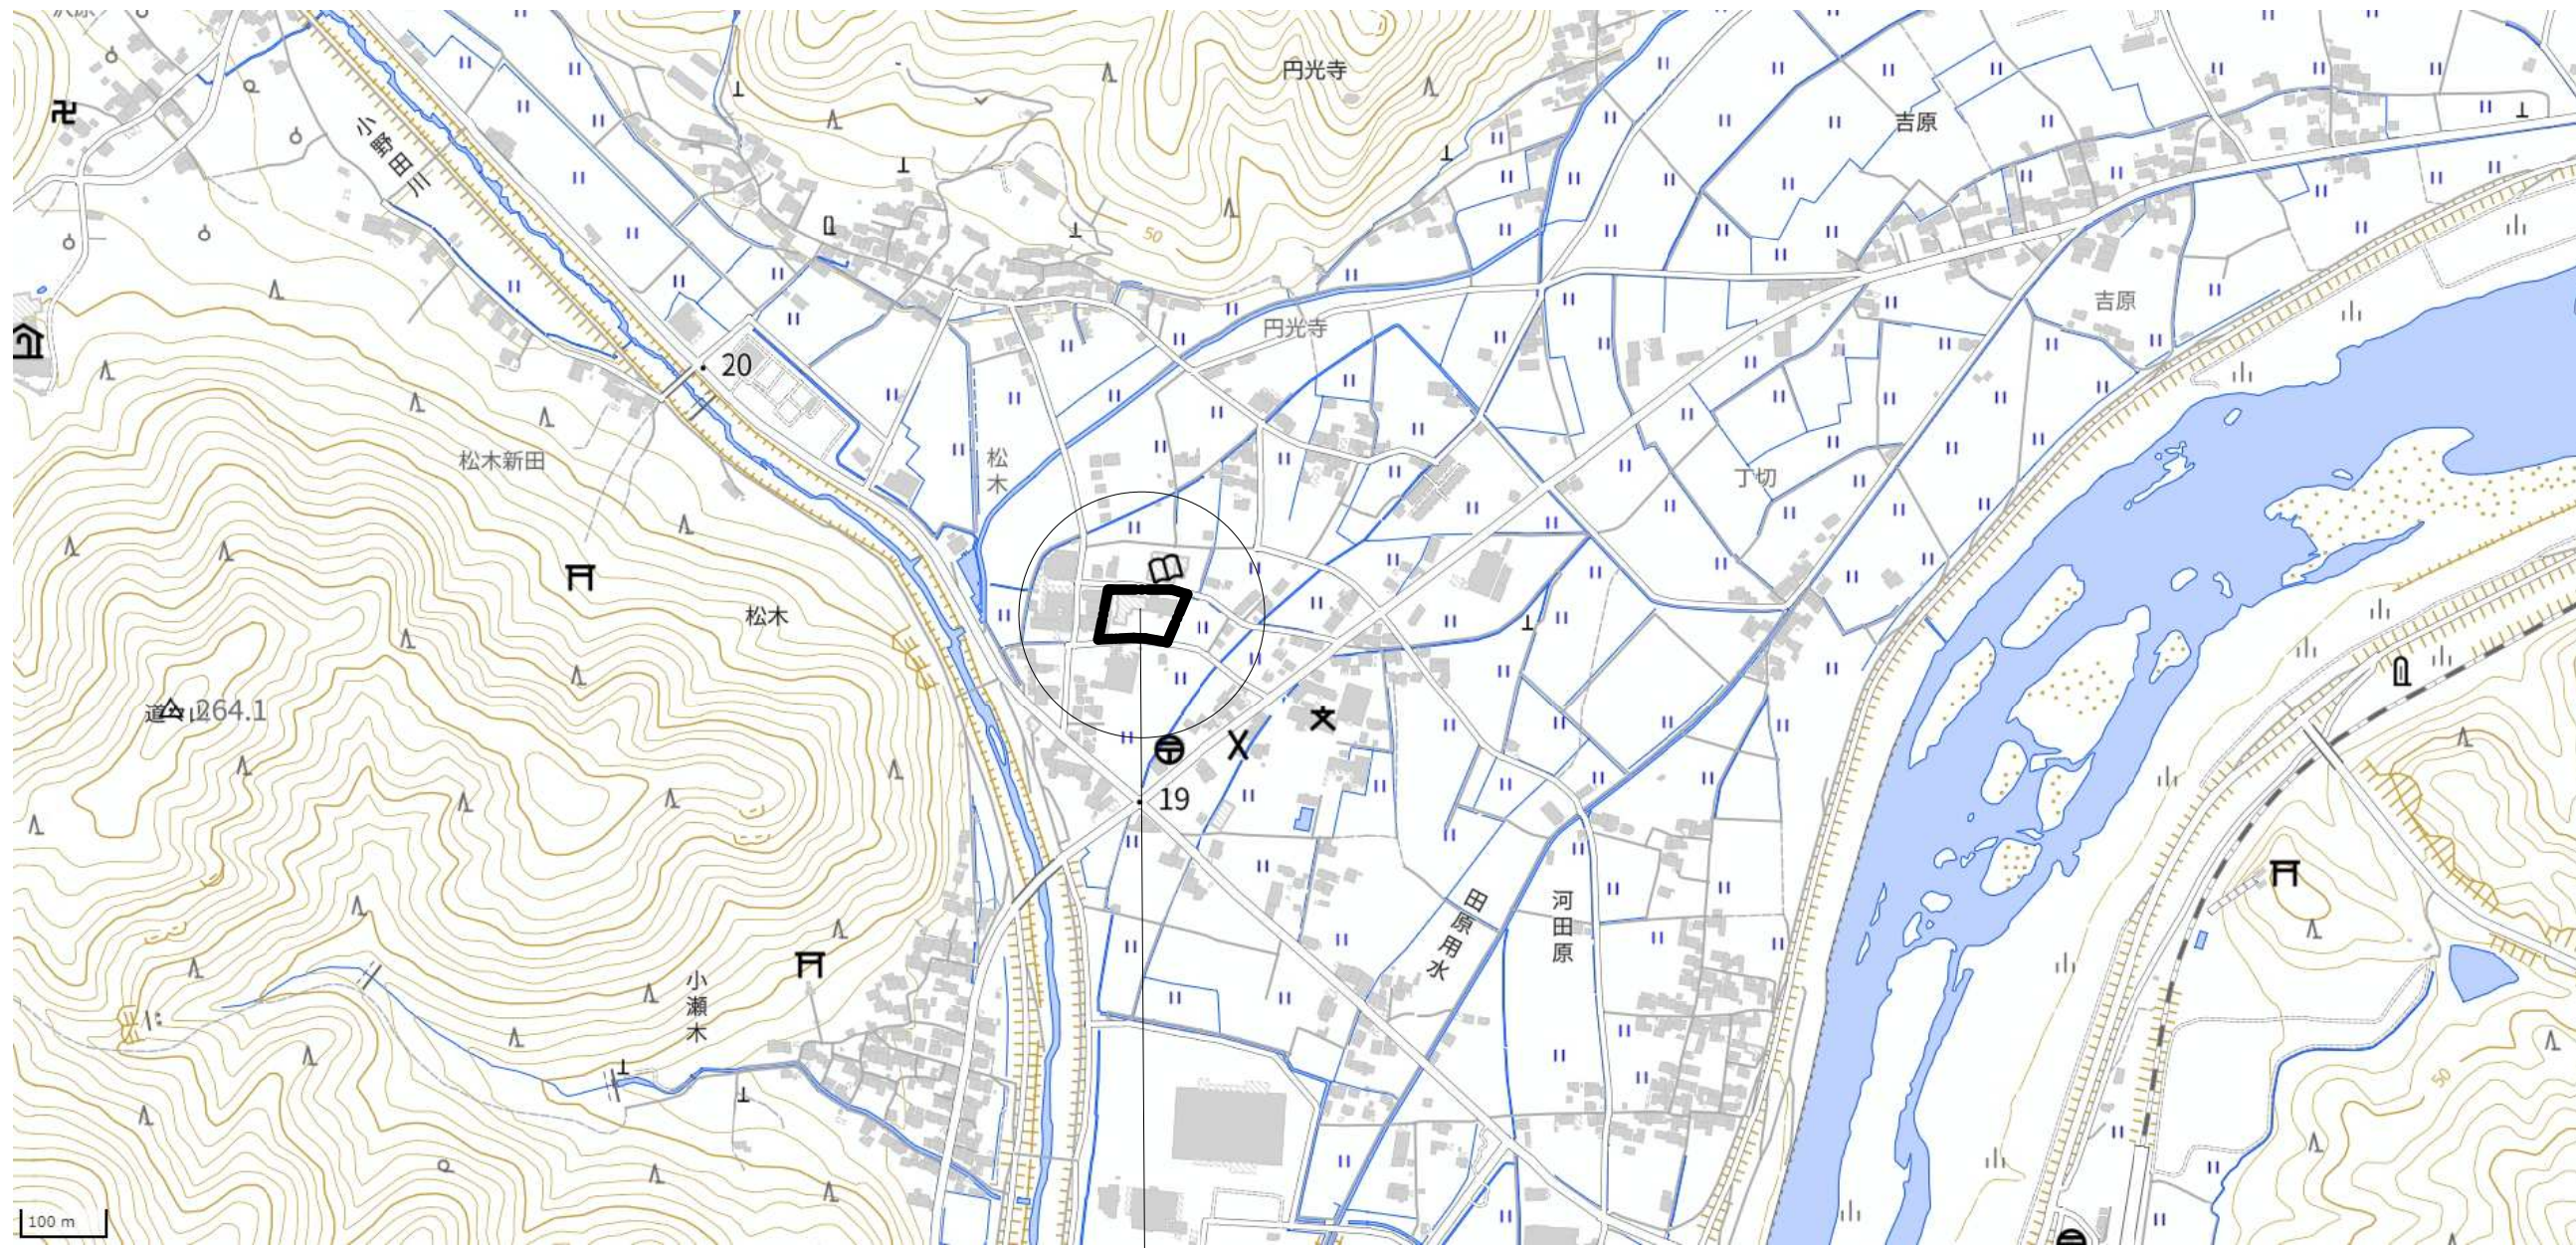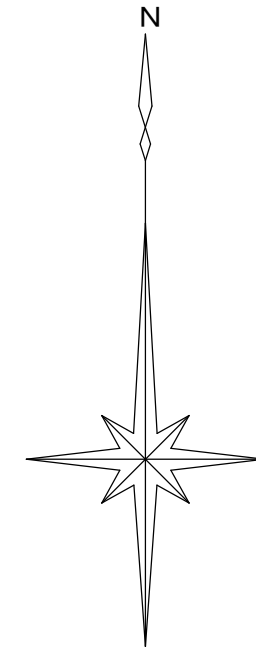


計画地  
赤磐市松木623

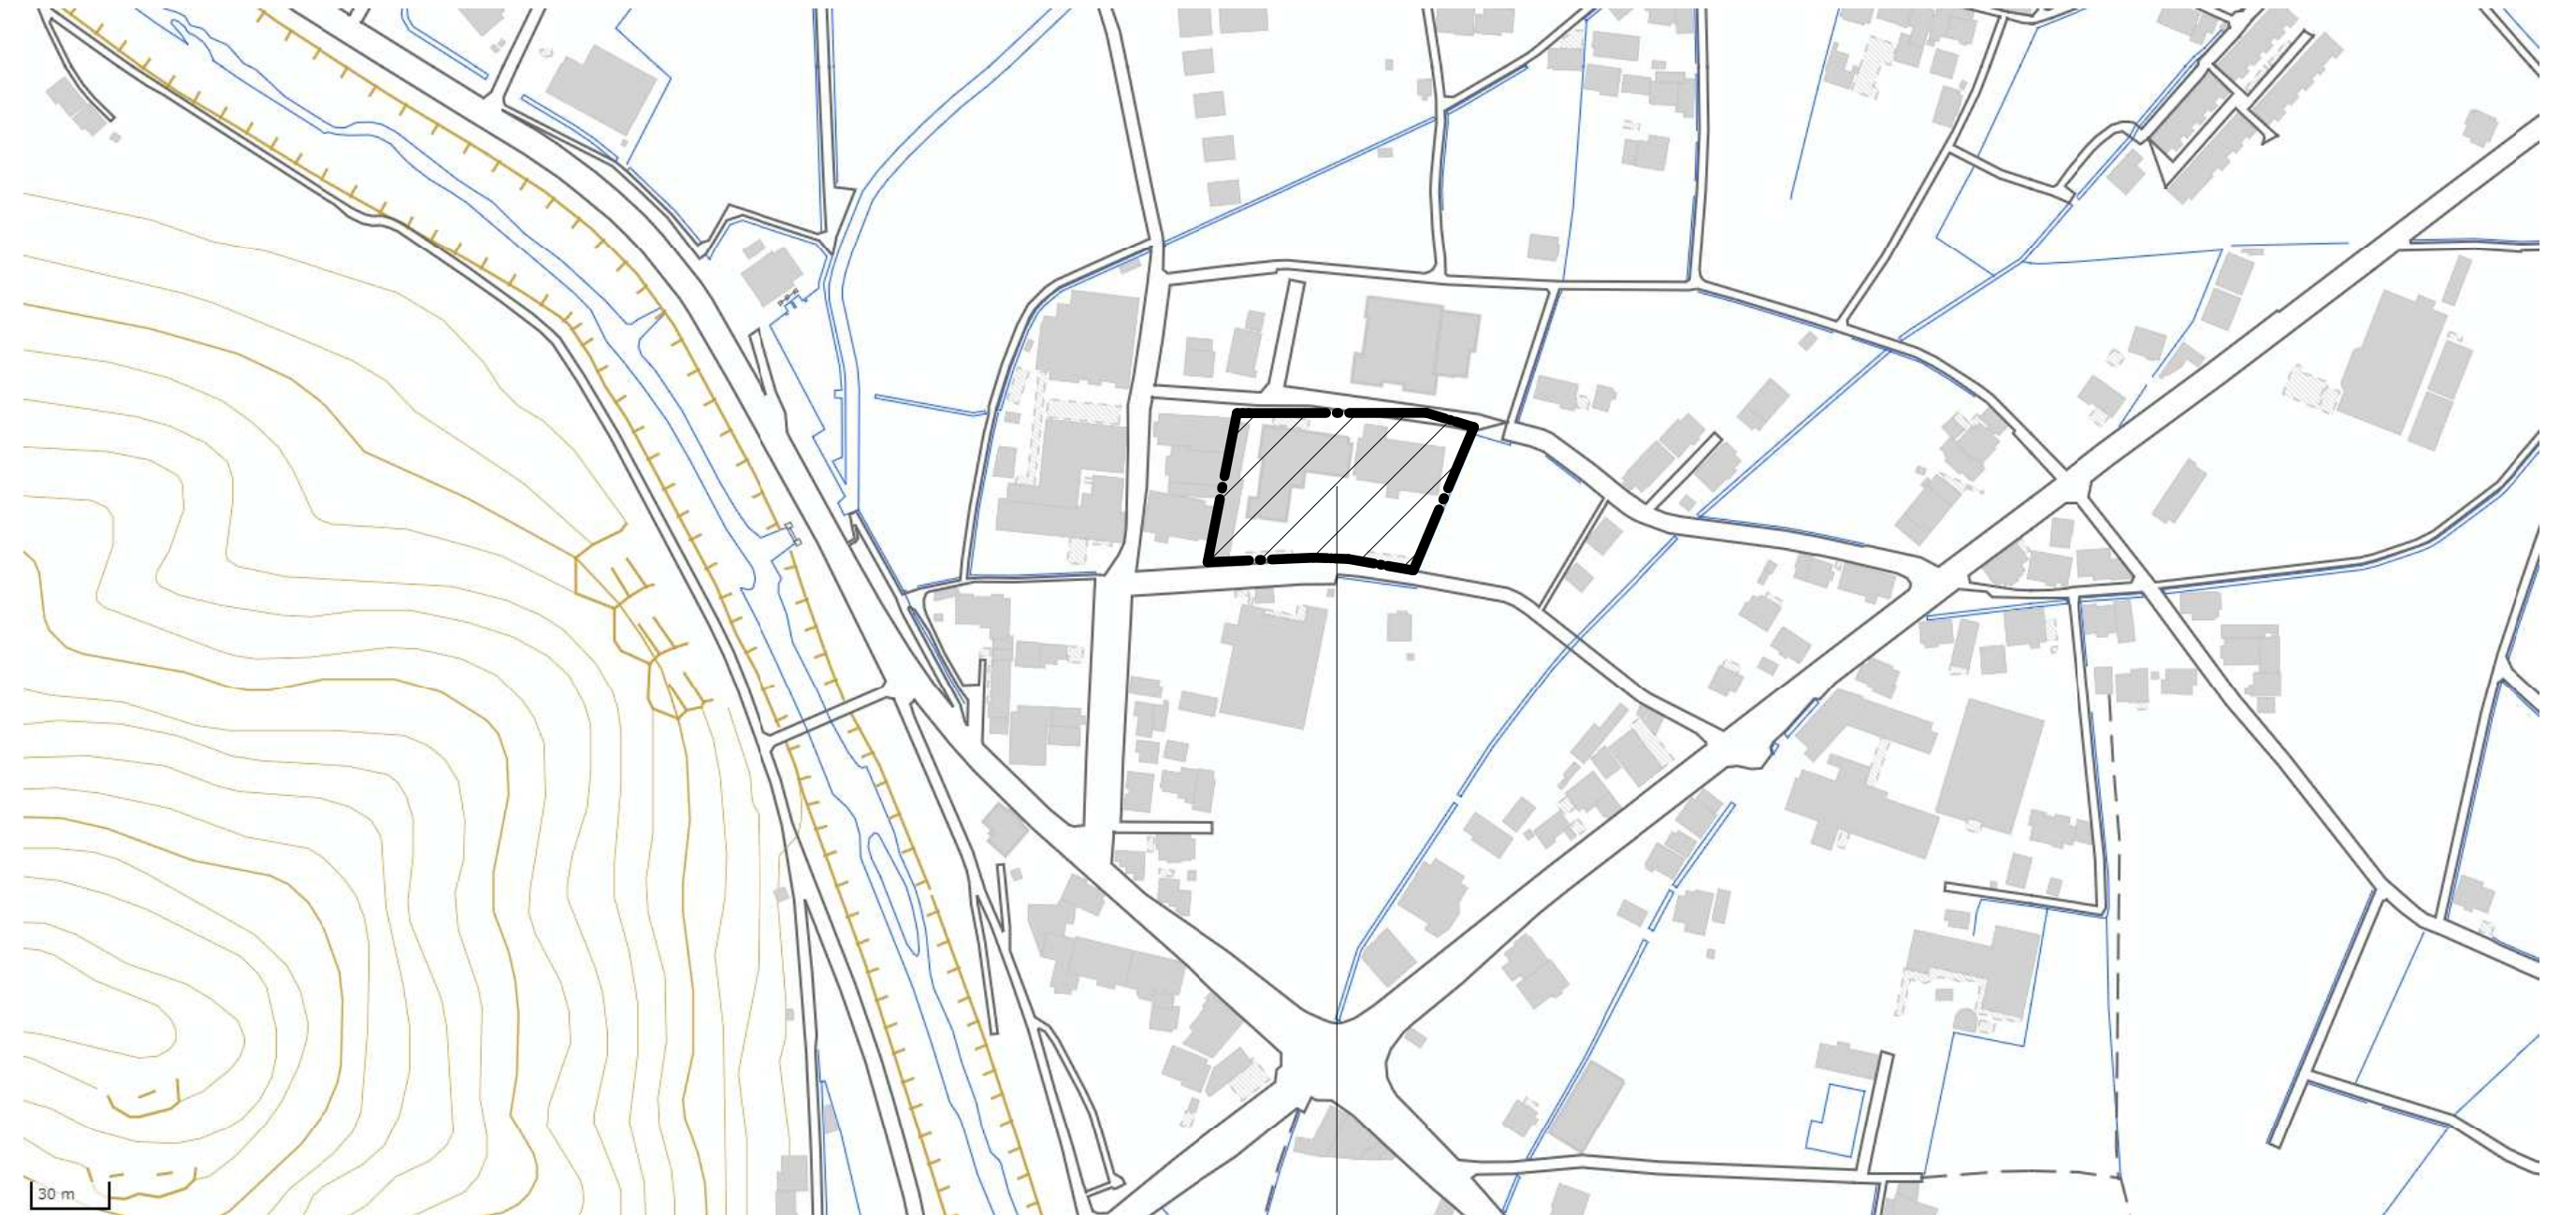

計画地  
赤磐市松木623

|    |    |  |       |  |  |      |         |         |                              |  |                             |      |
|----|----|--|-------|--|--|------|---------|---------|------------------------------|--|-----------------------------|------|
| 凡例 | 変更 |  | 年 月 日 |  |  | DATE | CHECK 1 | CHECK 2 | TITLE<br>熊山支所・熊山公民館・付属施設解体工事 |  | No.                         |      |
|    |    |  |       |  |  |      |         |         |                              |  |                             |      |
|    |    |  |       |  |  |      |         |         |                              |  |                             |      |
|    |    |  |       |  |  |      |         |         |                              |  |                             |      |
|    |    |  |       |  |  | No.  | PL      | DR      | NAME<br>附近見取り図（共通）           |  | SCALE<br>A2版 71%<br>A3版 50% | K—03 |
|    |    |  |       |  |  |      |         |         |                              |  |                             |      |



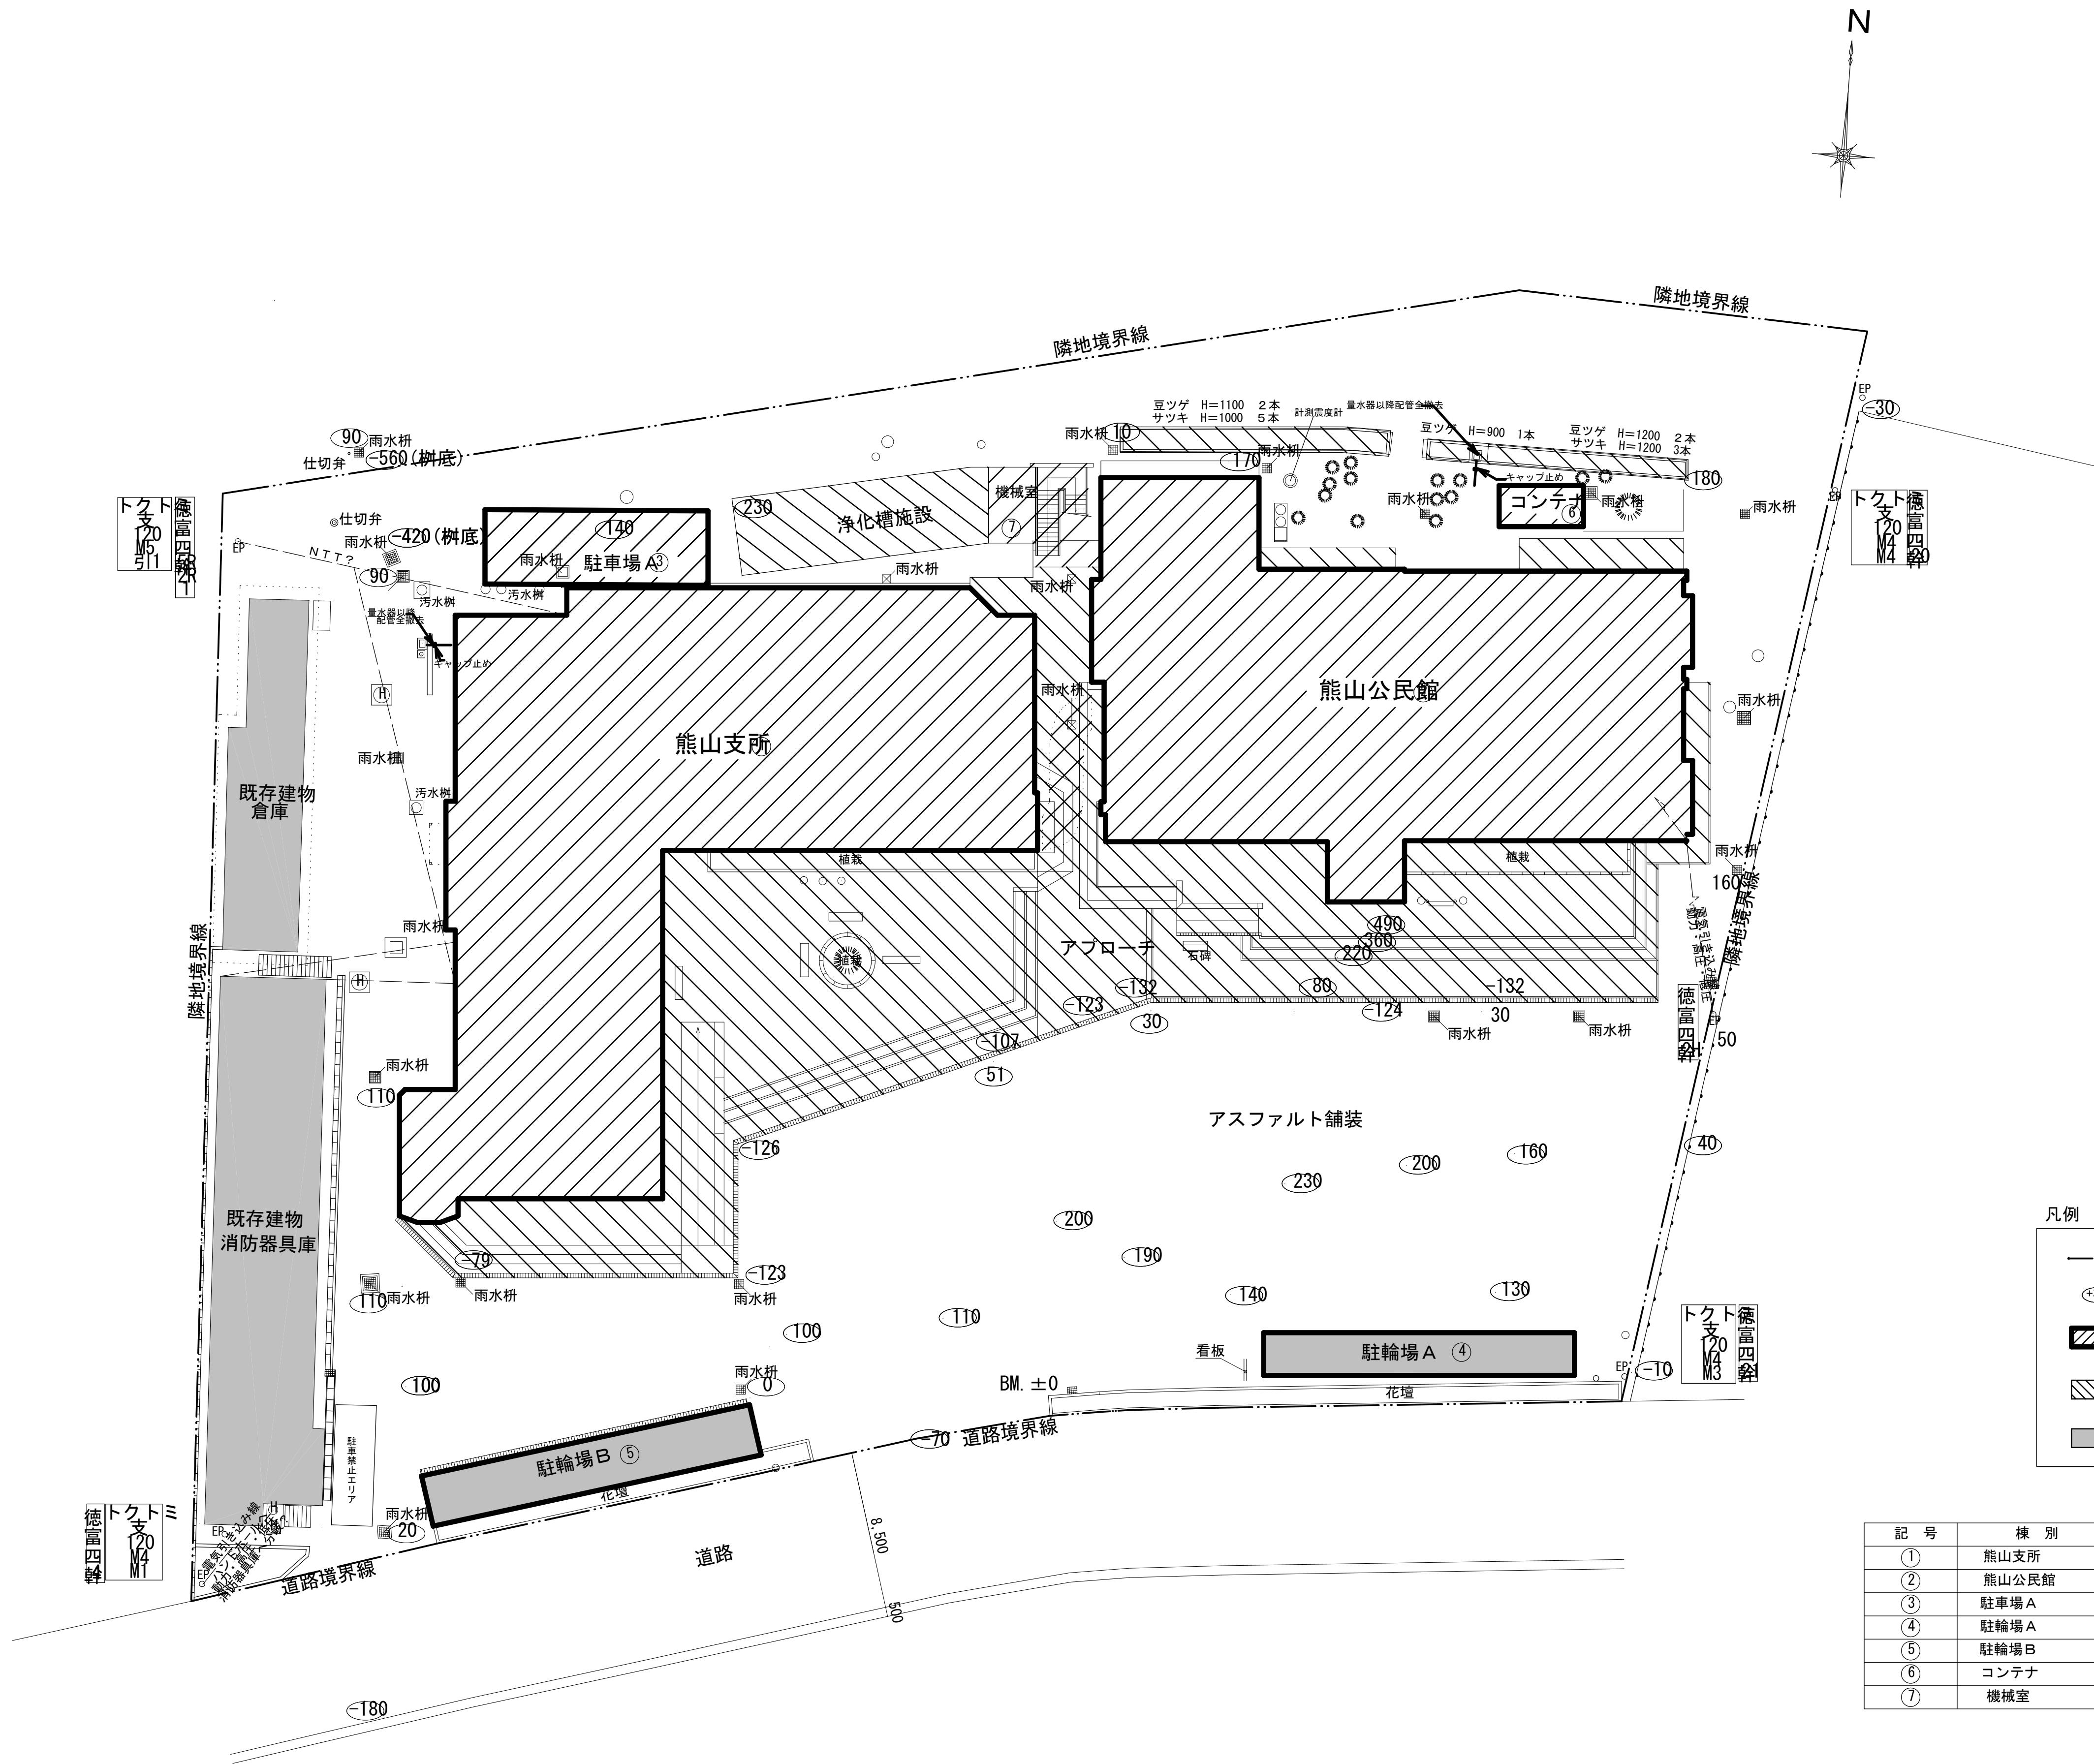


凡例

- 用地界 (※境界を示すものではない)
- 現況レベル
- 既存建物 (解体建物)
- 解体工作物植栽
- 存置部分


| 記号 | 棟別    | 構造          | 延床面積 m <sup>2</sup> |
|----|-------|-------------|---------------------|
| ①  | 熊山支所  | SRC造4階      | 2059.06             |
| ②  | 熊山公民館 | RC造3階一部SRC造 | 954.70              |
| ③  | 駐車場A  | 鉄骨造平屋       | 45.96               |
| ④  | 駐輪場A  | 鉄骨造平屋       | 36.96               |
| ⑤  | 駐輪場B  | 鉄骨造平屋       | 46.93               |
| ⑥  | コンテナ  | 鉄骨造平屋       | 10.02               |
| ⑦  | 機械室   | RC造平屋       | 9.82                |



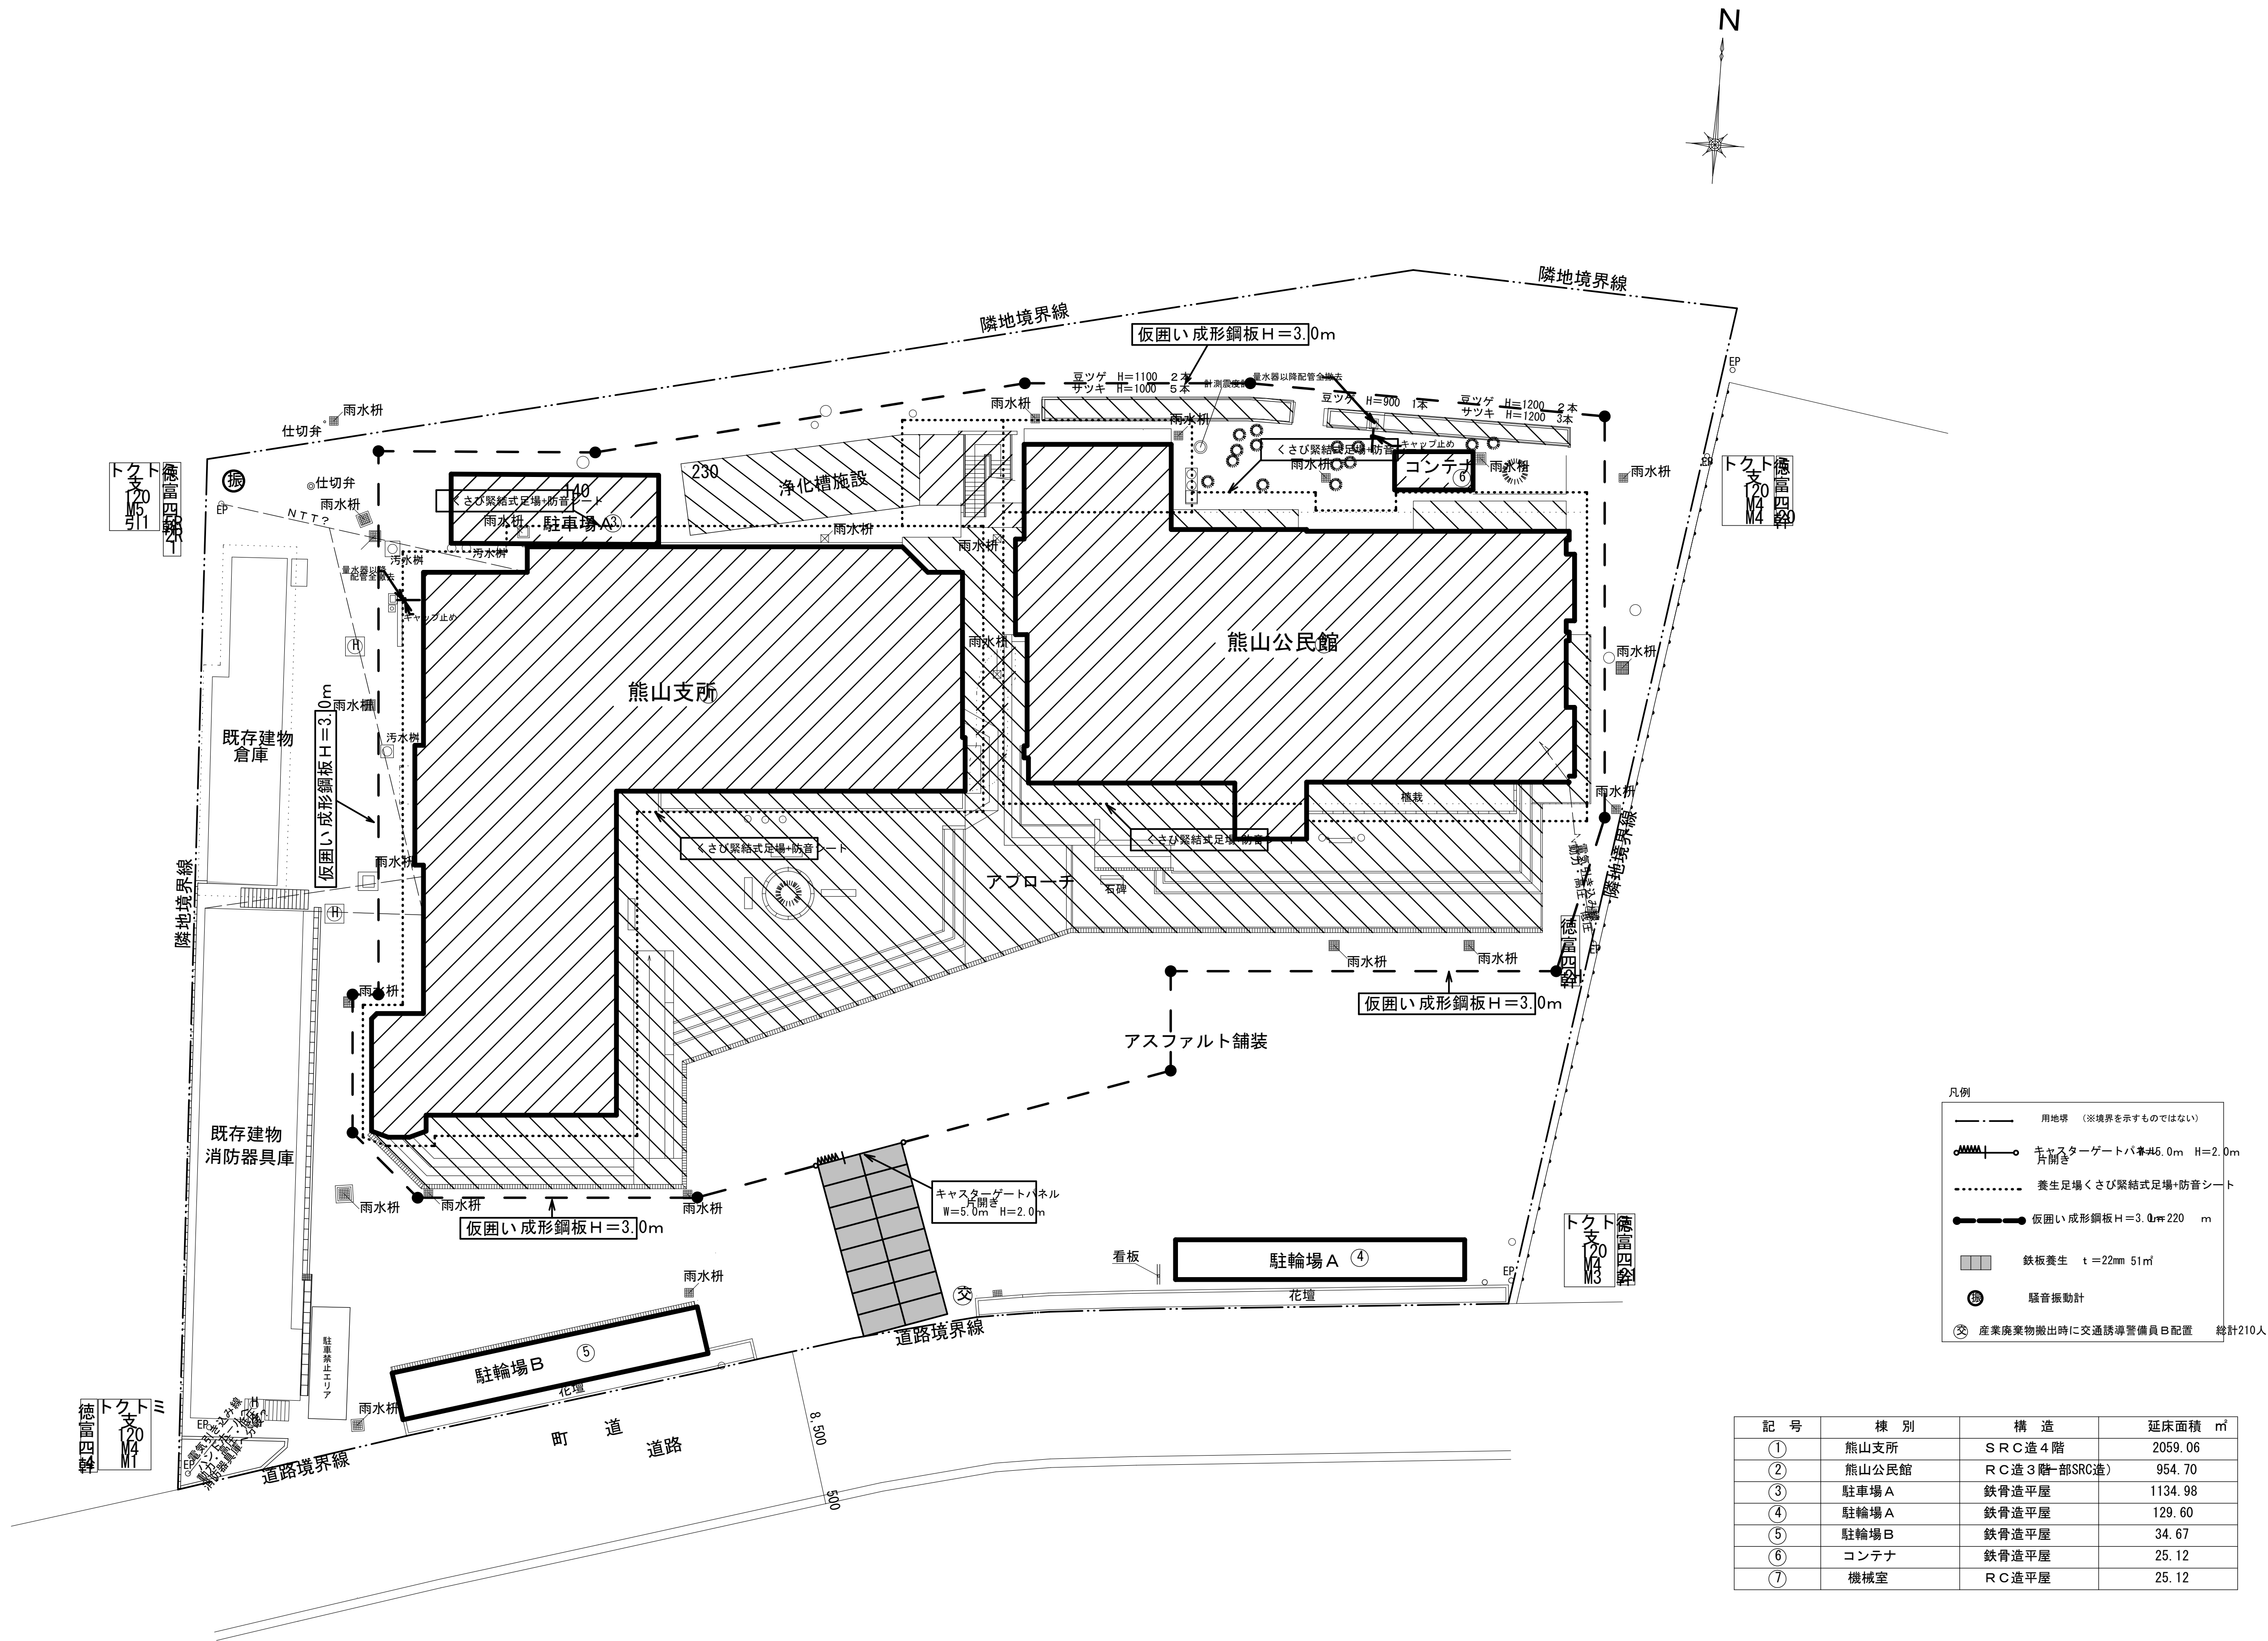

|    |  |    |                     |  |           |         |           |       |         |       |         |      |
|----|--|----|---------------------|--|-----------|---------|-----------|-------|---------|-------|---------|------|
| 凡例 |  | 変更 | 年 月 日               |  | DATE      | CHECK 1 | CHECK 2   | TITLE |         |       | No.     |      |
|    |  |    | 熊山支所・熊山公民館・付属施設解体工事 |  |           |         |           |       |         |       |         |      |
|    |  |    |                     |  |           |         |           |       |         |       |         |      |
|    |  |    |                     |  |           |         |           |       |         |       |         |      |
|    |  |    |                     |  |           |         |           |       |         |       |         |      |
|    |  |    |                     |  | No.       | PL      | DR        | NAME  |         | SCALE | A2版 71% | K—05 |
|    |  |    |                     |  | 仮設計画图（共通） |         | 1 / 2 0 0 |       | A3版 50% |       |         |      |




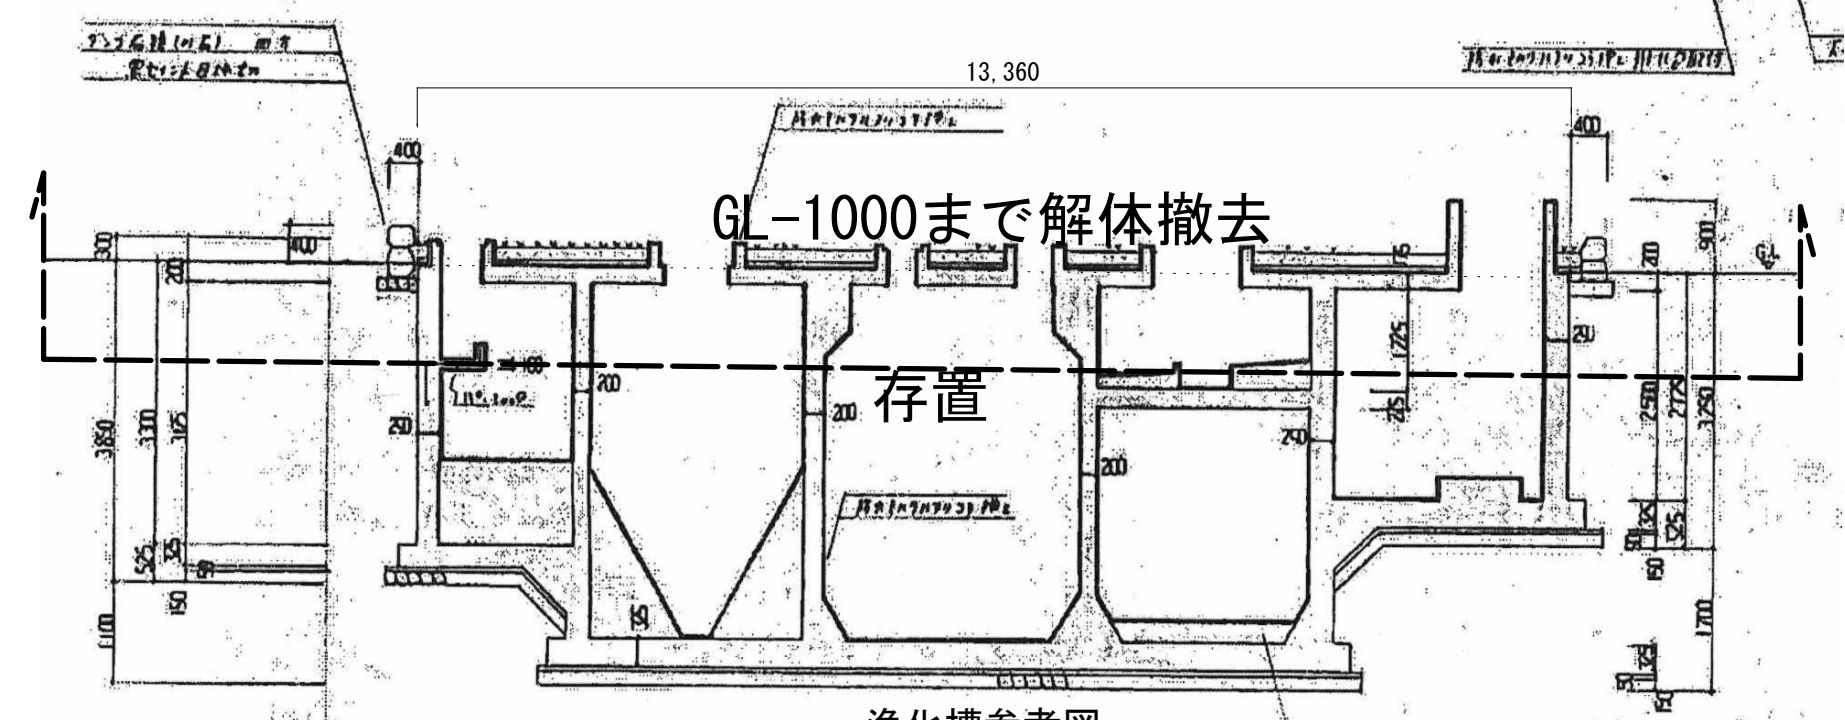

浄化槽参考図  
※実際の浄化槽図面はないので、実際とは異なります。参考資料として下さい。



看板

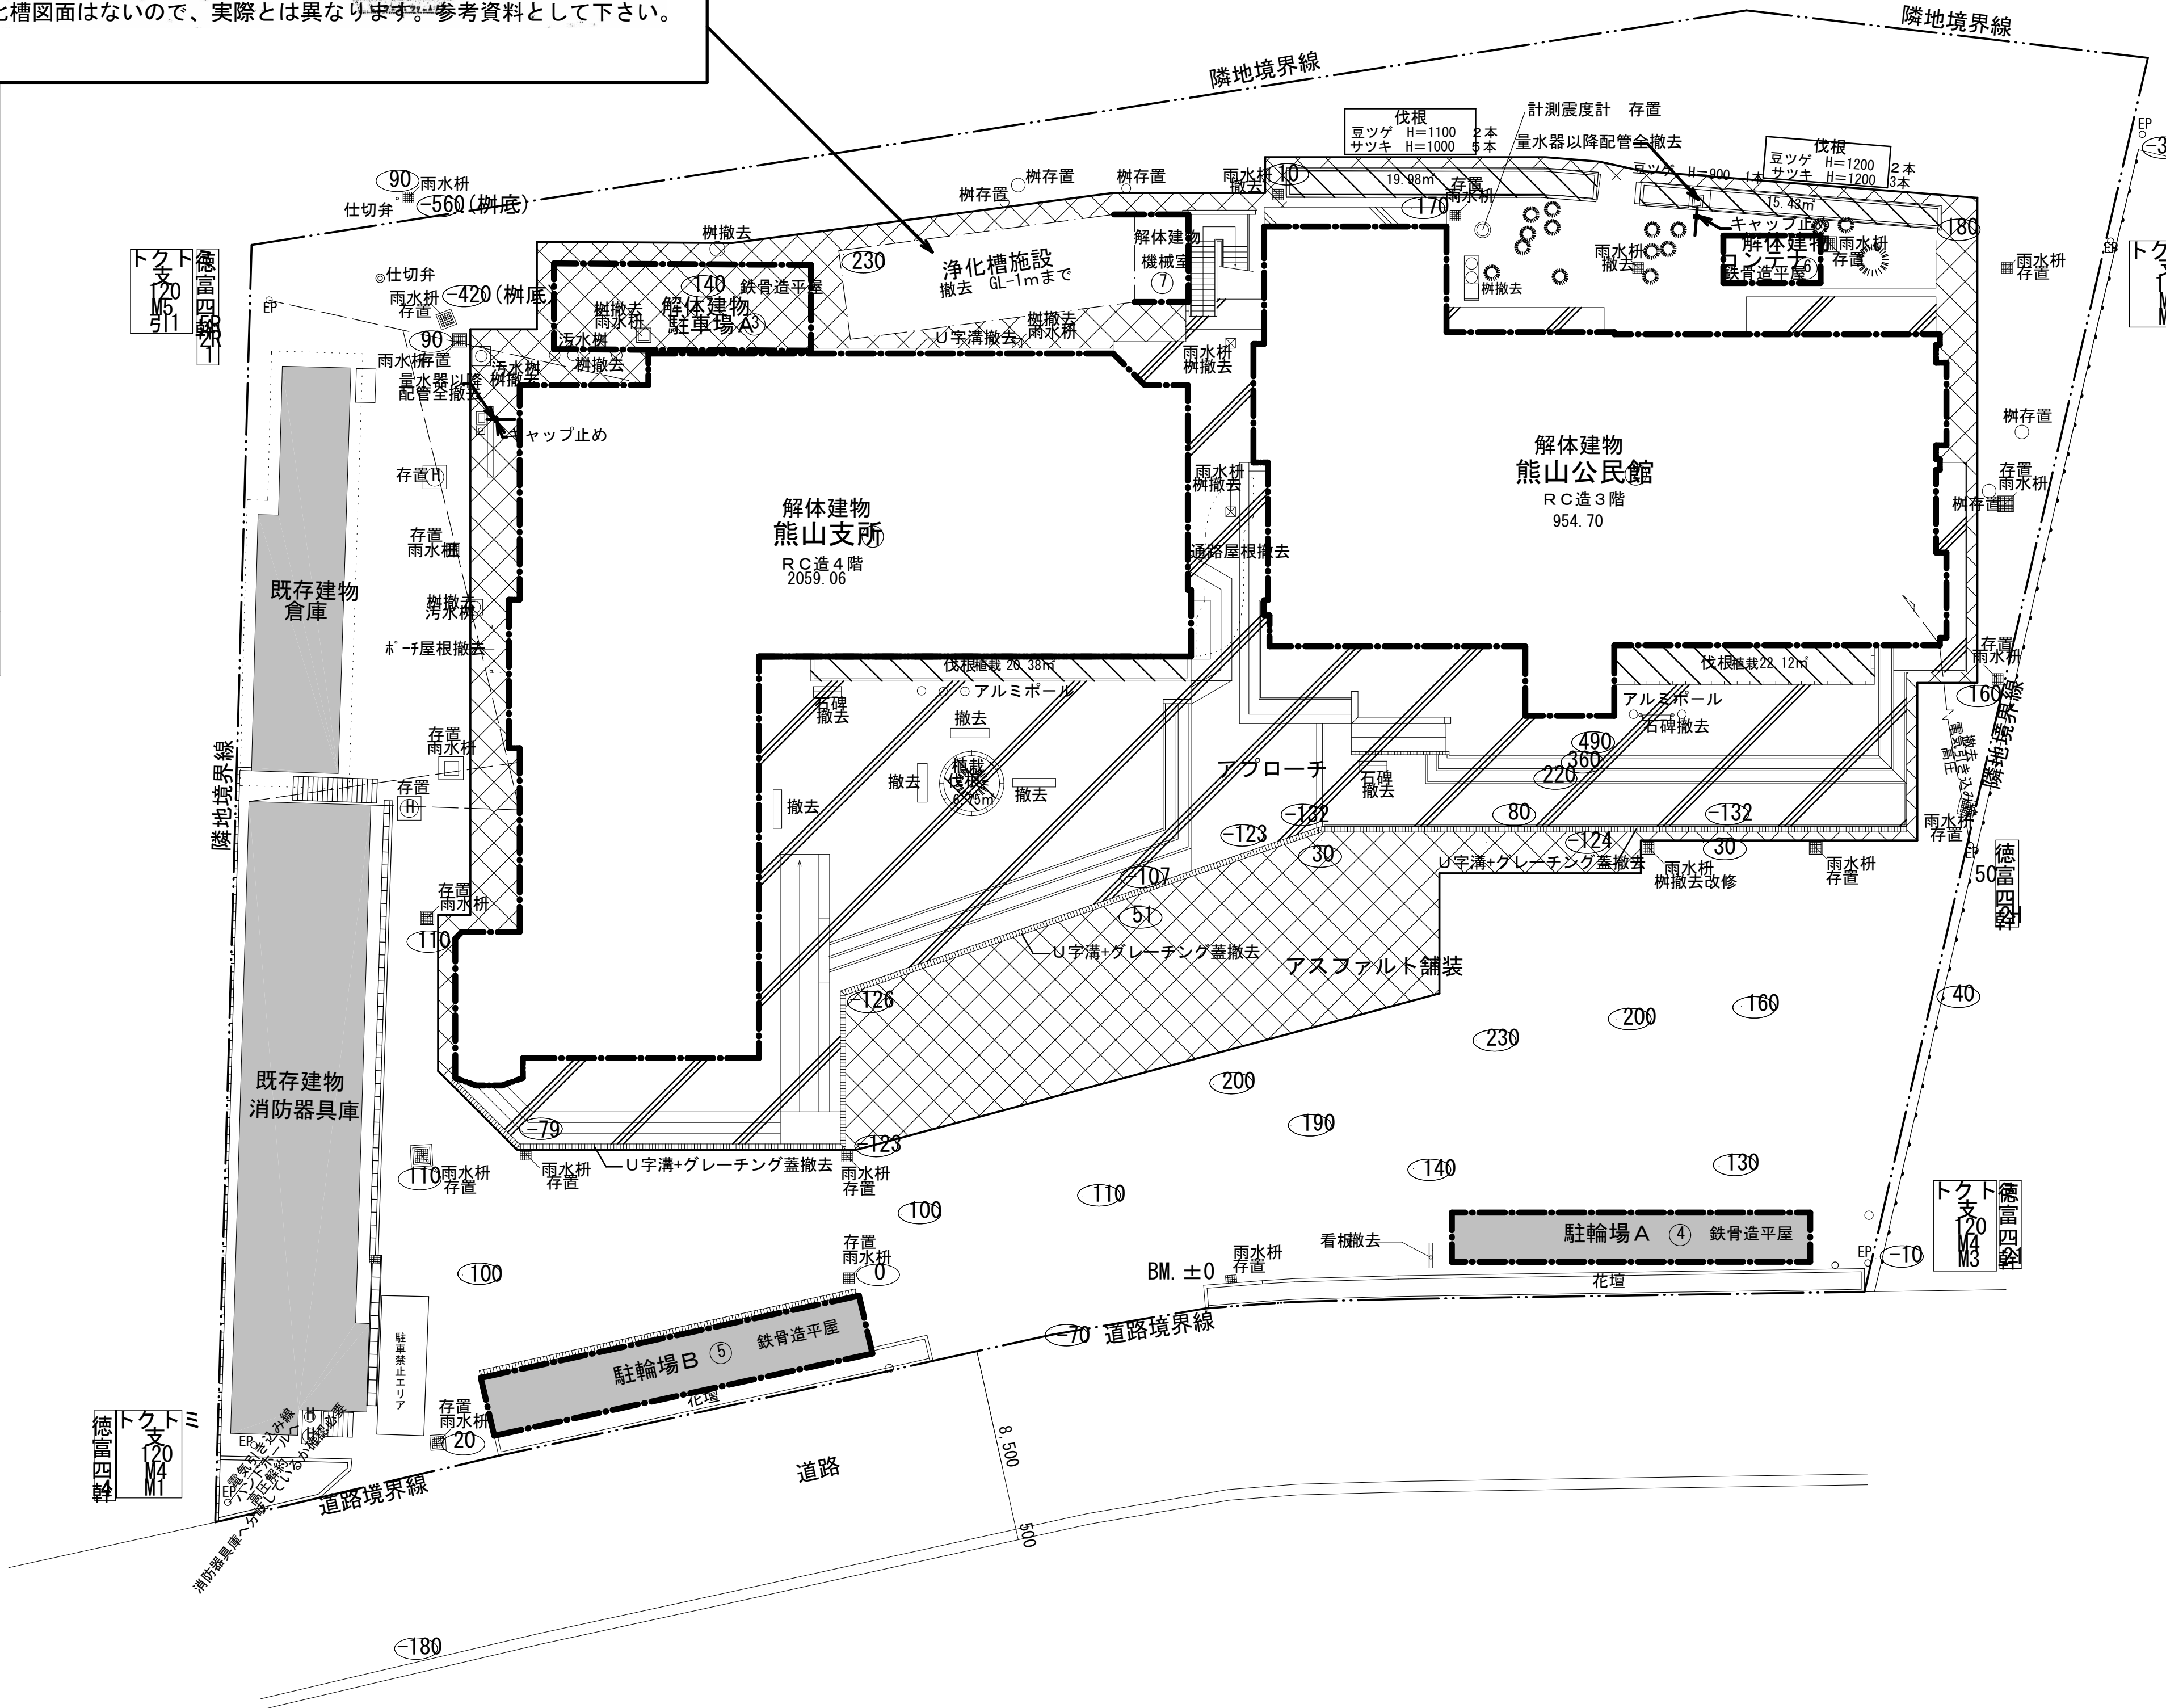

- 凡例
- 用地界 (※境界を示すものではない)
  - 解体建物棟番号
  - 現況レベル
  - 解体建物
  - 解体工物・浄化槽
  - 存置部分
  - 土間コンクリート+タイル撤去部 50㎡
  - 土間コンクリート撤去部 55㎡
  - 花壇撤去部分 84.68㎡
  - アスファルト舗装撤去 50.443.13㎡
  - アスファルトカッター入れ L=224m
  - U字溝+グレーチング蓋撤去 99m (グレーチングのみ L=77m)

| 記号 | 棟別    | 構造         | 延床面積 ㎡  |
|----|-------|------------|---------|
| ①  | 熊山支所  | SRC造4階     | 2059.06 |
| ②  | 熊山公民館 | RC造3階+SRC造 | 954.70  |
| ③  | 駐車場A  | 鉄骨造平屋      | 45.96   |
| ④  | 駐輪場A  | 鉄骨造平屋      | 36.96   |
| ⑤  | 駐輪場B  | 鉄骨造平屋      | 46.93   |
| ⑥  | コンテナ  | 鉄骨造平屋      | 10.02   |
| ⑦  | 機械室   | RC造平屋      | 9.82    |





Figure 1: Cross-section diagram of a roadbed construction. The diagram shows a roadbed (路盤) with a surface layer (表層) and a base layer (下層). The surface layer is composed of a 50cm thick layer of '再生碎粒度アスコン' (Recycled Granular Asphalt Concrete) and a 150cm thick layer of '再生クラッシャーラン 80-40' (Recycled Crusher Run 80-40). The base layer is composed of '再生コートPA-3' (Recycled Coat PA-3). The total height of the roadbed is 200cm. The diagram also shows the '高床' (High Bed) and '高床' (High Bed) layers.

Figure 1: Cross-section and plan view of the foundation for the 1000V switchgear. The cross-section shows a concrete base with a width of 620mm and a height of 1000mm. The base is composed of '調整コンクリート' (Adjustment Concrete) and '基礎コンクリート' (Foundation Concrete). A '再生クランシャ BC-40' (Recycled Crushed Stone BC-40) is shown at the bottom. The plan view shows a square foundation with a side length of 500mm. The text 'ボルト固定' (Bolt Fixing) is also present.

- 凡例

●——● 用地堺 (※境界を示すものではない)

□ 既存建物

④ 現況レベル ■ 計画レベル

駐車場 1320m W=150

身障者マーク 3か所

自由勾配側溝 U300×300  
L=32m

鉋製グレーチング (T-14)  
L=32m

集水樹 GI 4か所


アスファルト舗装 新設  
4340.15m

アスファルトカッター入れ  
L=224m


既設排水管

|    |  |    |       |  |     |      |        |              |                     |                    |      |
|----|--|----|-------|--|-----|------|--------|--------------|---------------------|--------------------|------|
| 凡例 |  | 変更 | 年 月 日 |  |     | DATE | CHECK1 | CHECK2       | TITLE               | No.                |      |
|    |  |    |       |  |     |      |        |              | 熊山支所・熊山公民館・付属施設解体工事 |                    |      |
|    |  |    |       |  |     |      |        |              |                     |                    |      |
|    |  |    |       |  |     |      |        |              |                     |                    |      |
|    |  |    |       |  |     |      |        |              |                     |                    |      |
|    |  |    |       |  |     |      |        |              |                     |                    |      |
|    |  |    |       |  | No. | PL   | DR     | NAME         | SCALE               | A2版 71%<br>A3版 50% | K-07 |
|    |  |    |       |  |     |      |        | 解体撤去後配置図（共通） | 1/200               |                    |      |




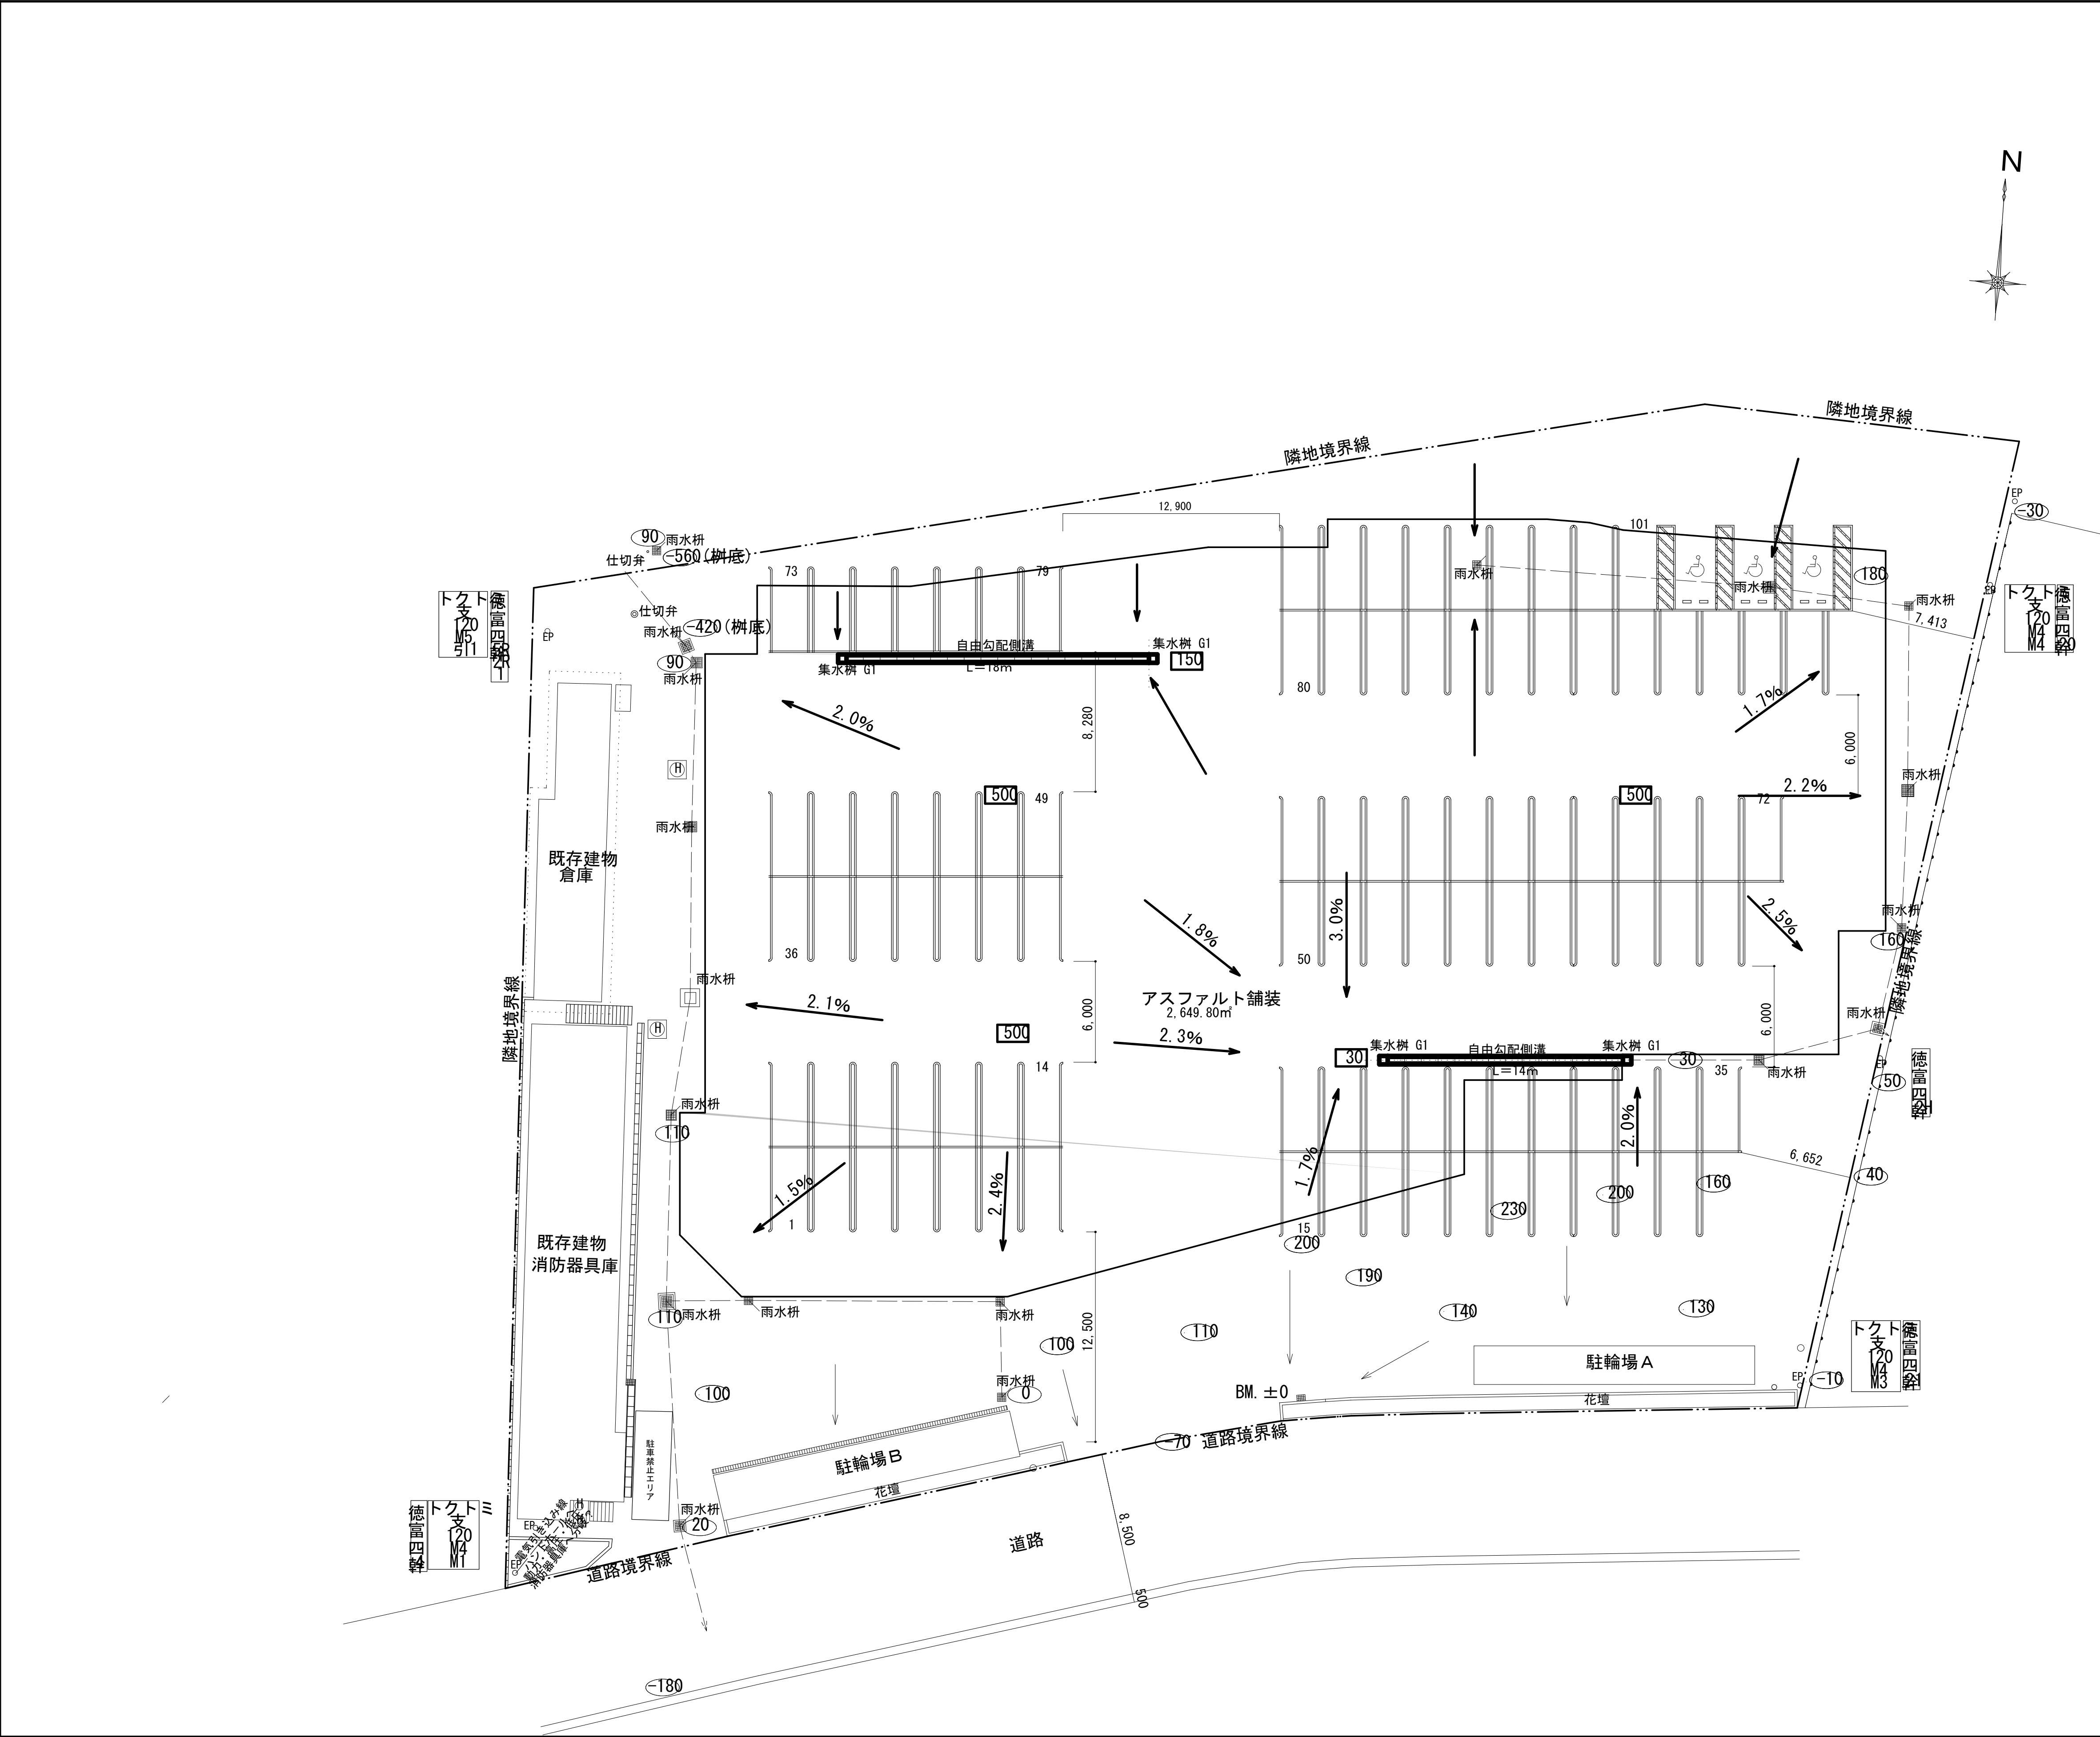


アスファルト舗装断面図 1/10

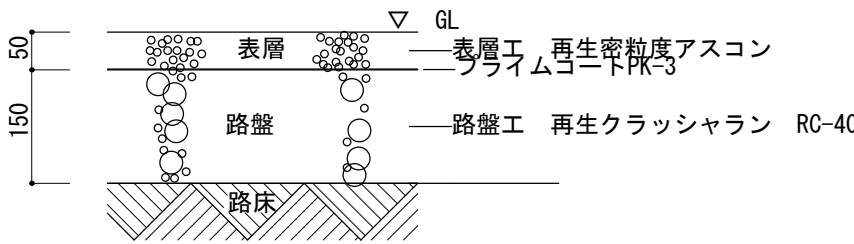

自由勾配側溝 1/20

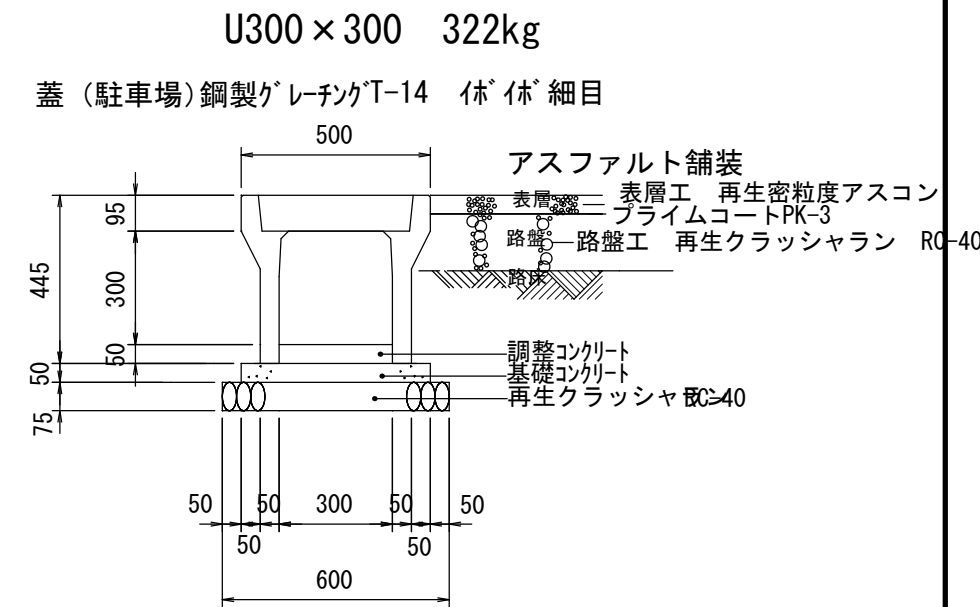




集水樹 G1 A S 型 可変側溝用樹 (スタンダード)1/20

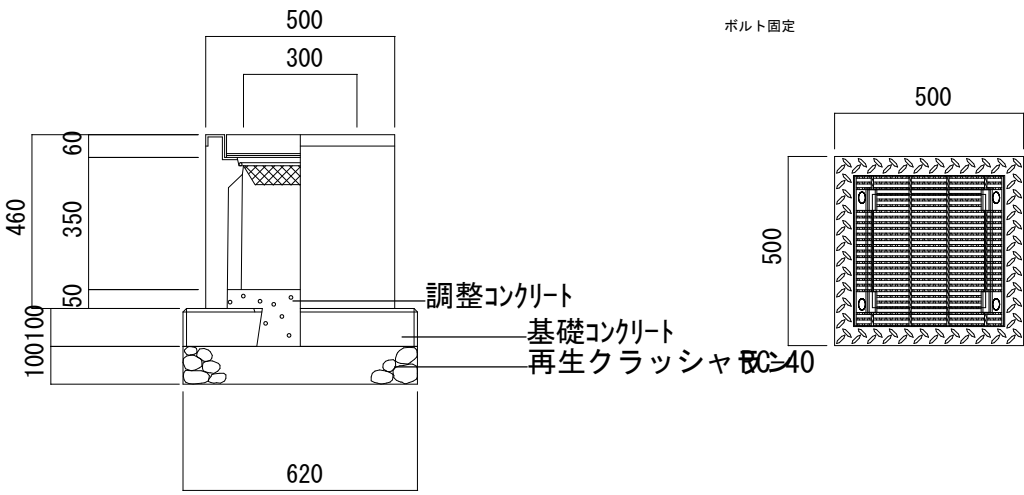


- 凡例
- 用地界 (※境界を示すものではない)
  - 既存建物
  - 現況レベル 計画レベル
  - 駐車場ライン 1320m W=150
  - 身障者マーク 3か所
  - 自由勾配側溝 U300×300 L=32m
  - 鉄製グレーチング (T-14) L=32m
  - 集水樹 G1 4か所
  - アスファルト舗装 新設 4340.19㎡
  - アスファルトカッター入れ L=224m
  - 既設排水管

|    |    |       |  |  |  |              |        |                     |                |                    |      |
|----|----|-------|--|--|--|--------------|--------|---------------------|----------------|--------------------|------|
| 凡例 | 変更 | 年 月 日 |  |  |  | DATE         | CHECK1 | CHECK2 TITLE        |                | No.                |      |
|    |    |       |  |  |  |              |        | 熊山支所・熊山公民館・付属施設解体工事 |                |                    |      |
|    |    |       |  |  |  | No.          | PL     | DR                  | NAME           |                    |      |
|    |    |       |  |  |  | 解体撤去後配置図（共通） |        |                     | SCALE<br>1/200 | A2版 71%<br>A3版 50% | K—07 |
|    |    |       |  |  |  |              |        |                     |                |                    |      |

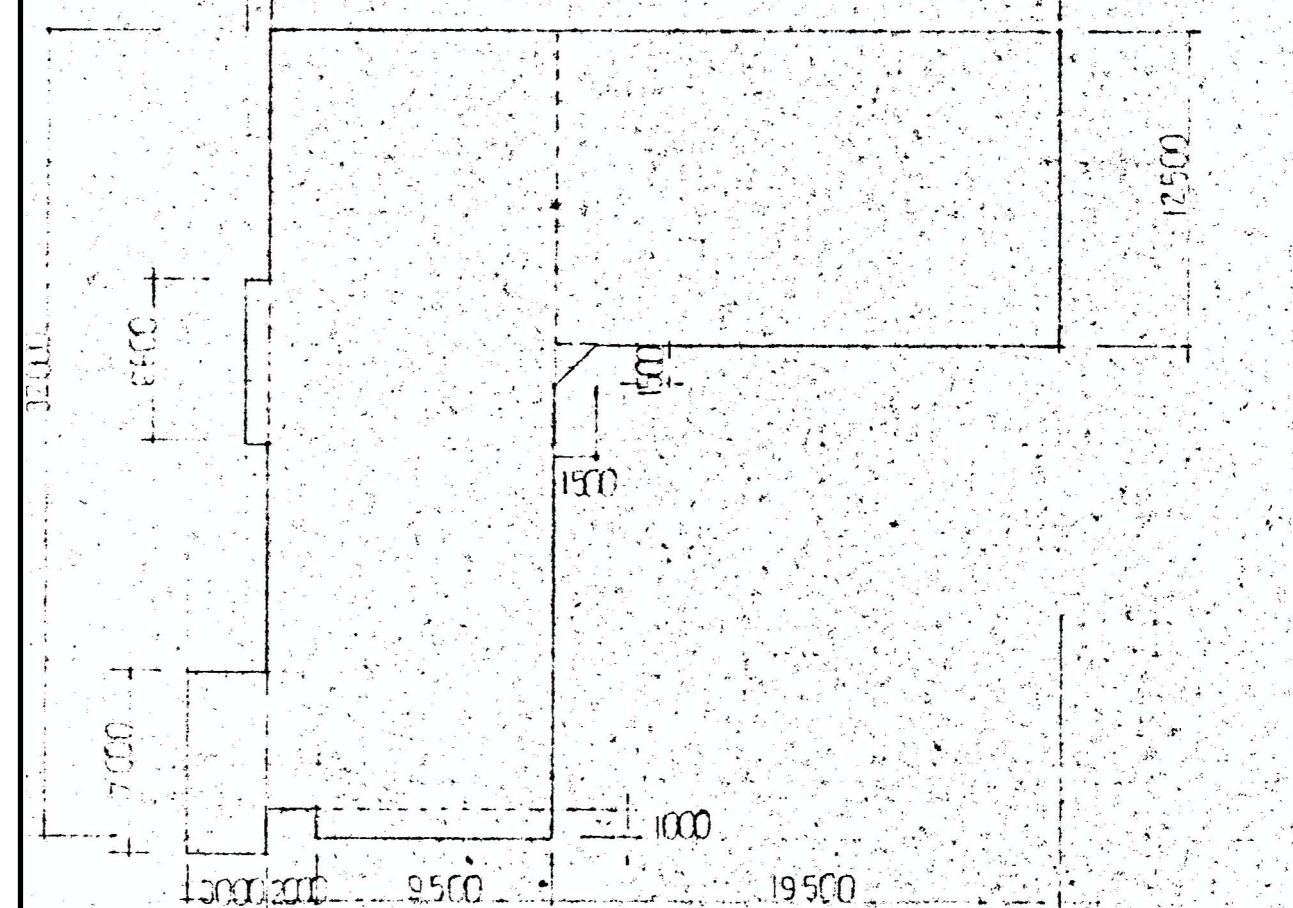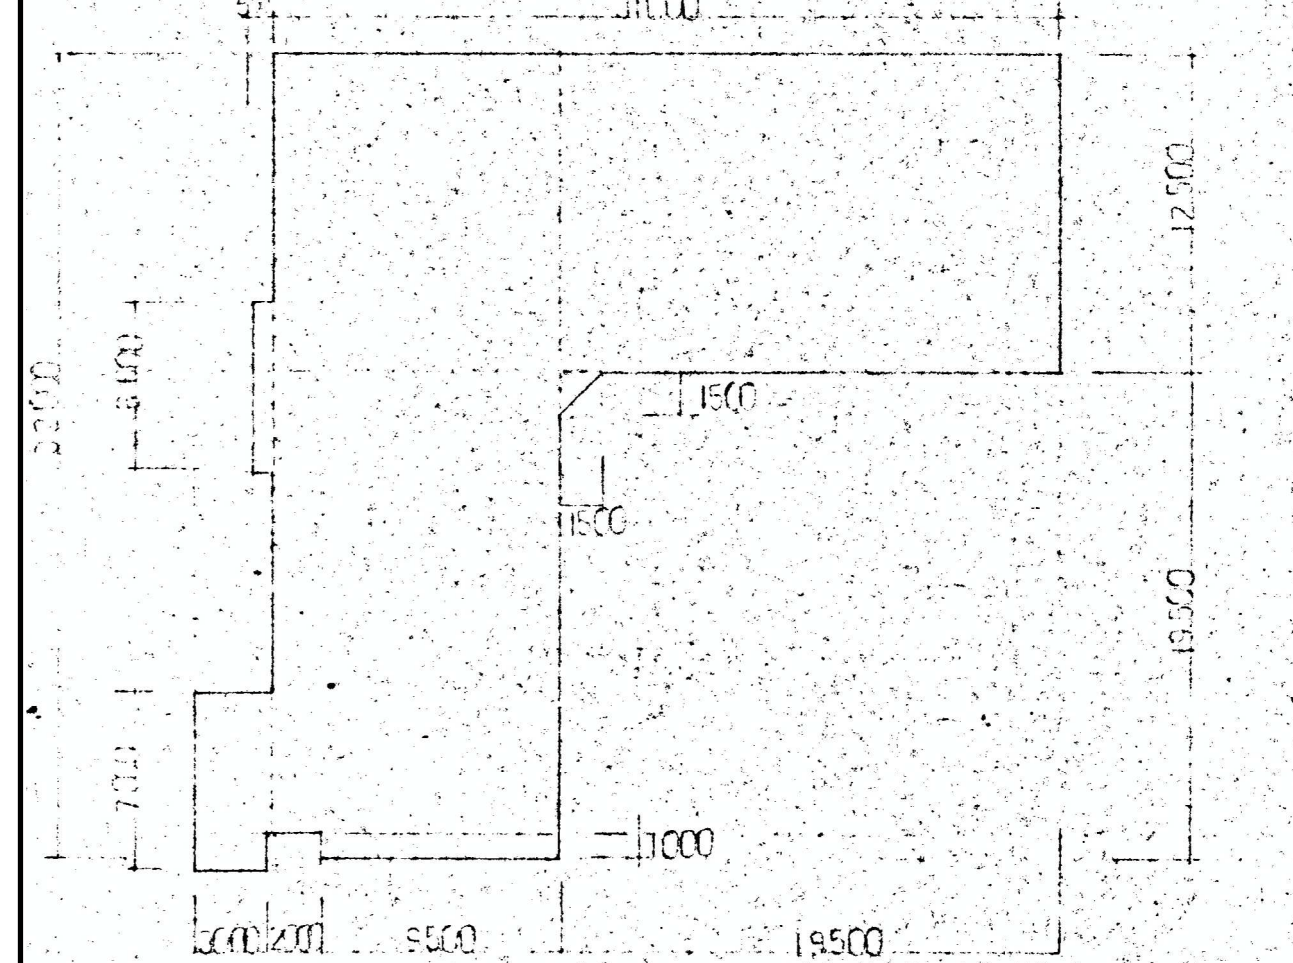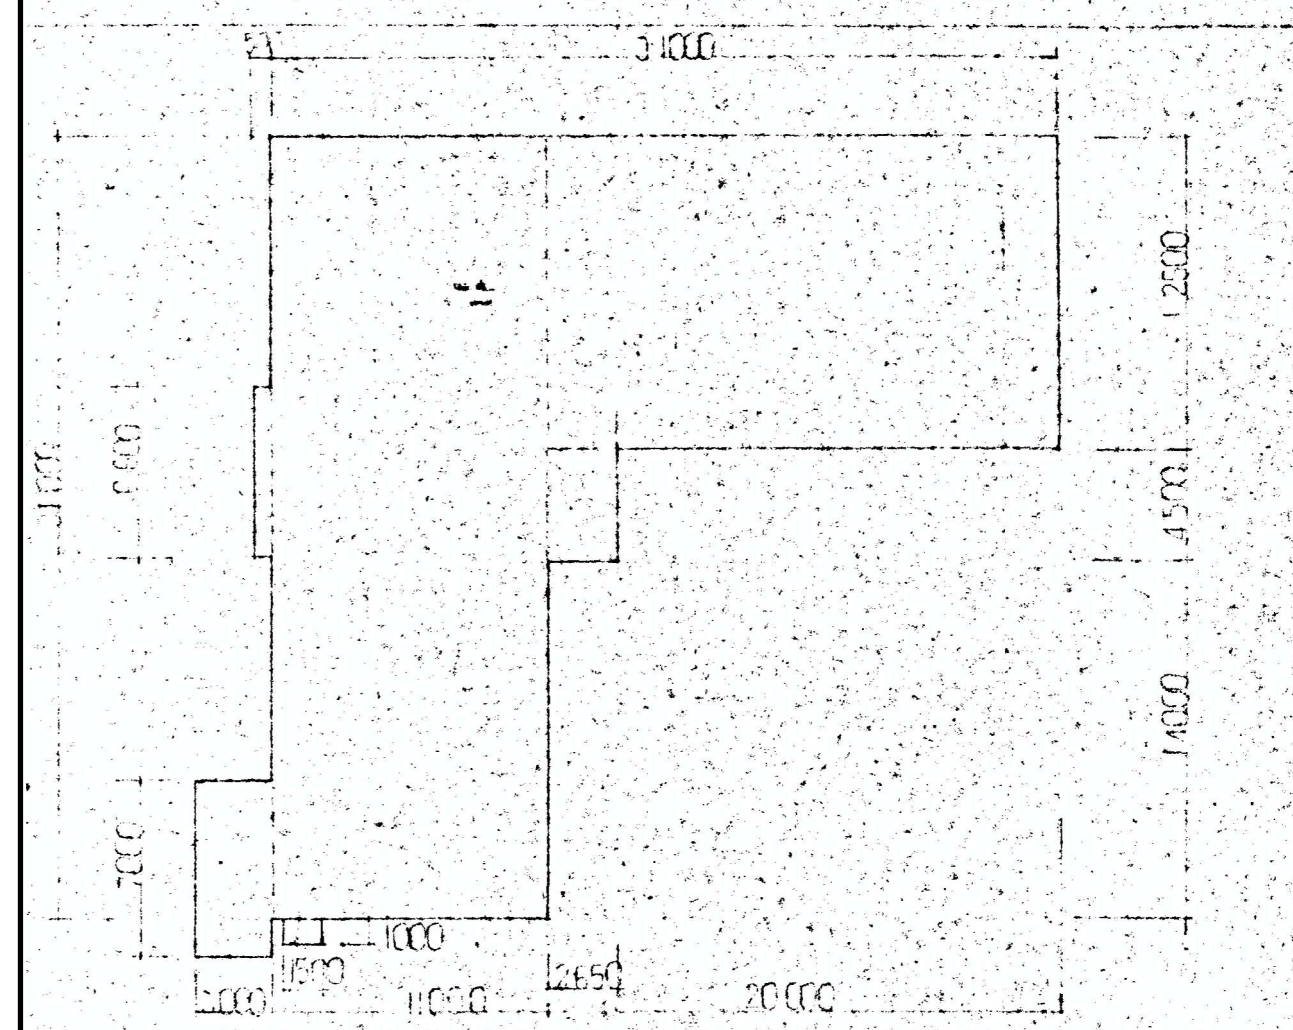


[illegible]



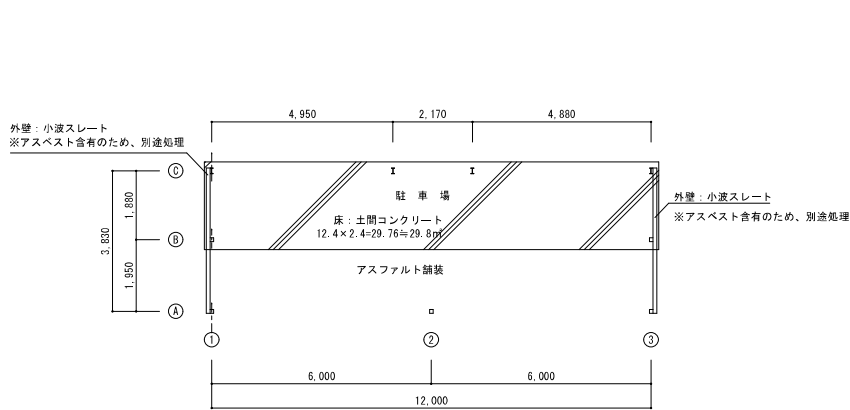


平面図 S=1/100


延床面積計算  
12.00×3.83=45.9600  
延床面積 45.96m<sup>2</sup>

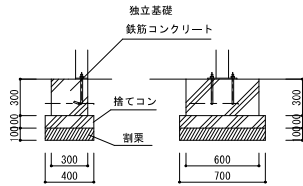


F1基礎構造図 1/30

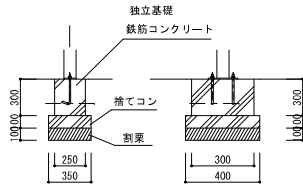


F2基礎構造図 1/30

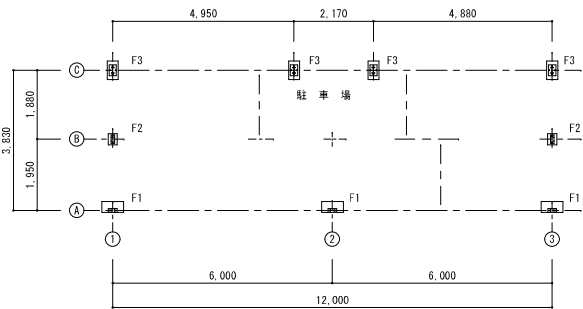


基礎伏図 S=1/100

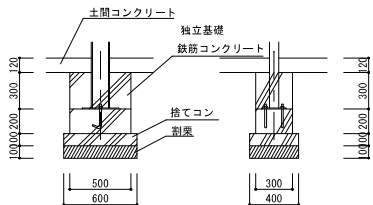

F3基礎構造図 1/30

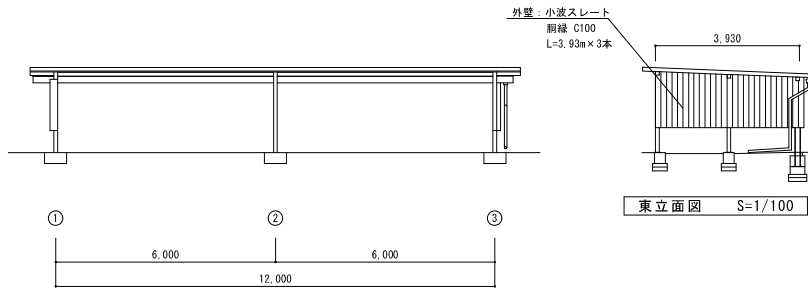


東立面図 S=1/100

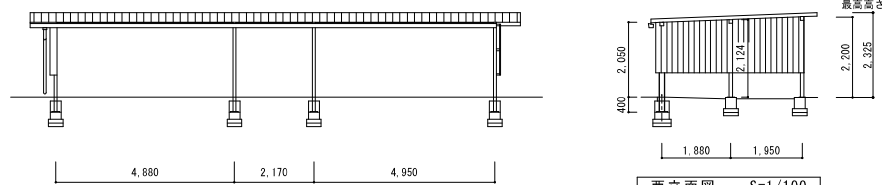


西立面図 S=1/100

北立面図 S=1/100

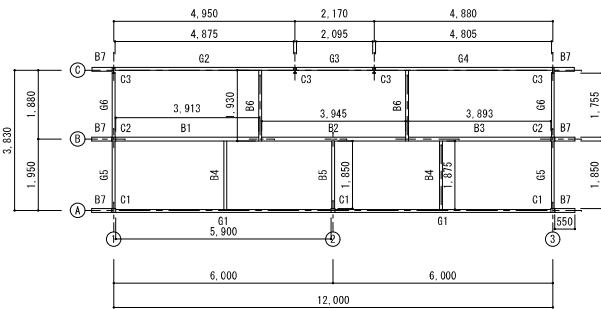

梁伏図 S=1/100

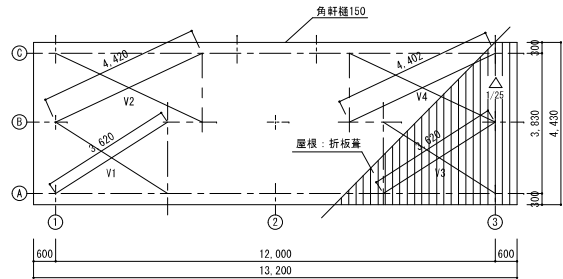

屋根伏図 S=1/100

| 部材リスト |                 |           |
|-------|-----------------|-----------|
| 符号    | 部 材             |           |
| C1～C2 | □-100×100×2.3   | 6.95kg/m  |
| C3    | H-150×75×5×7    | 14.0kg/m  |
| G1～G6 | H-150×75×5×7    | 14.0kg/m  |
| B1～B3 | H-100×100×6×8   | 16.9kg/m  |
| B4～B6 | H-150×75×5×7    | 14.0kg/m  |
| B7    | H-100×100×6×8   | 16.9kg/m  |
| V1～V4 | φ9              | 0.499kg/m |
| C100  | C-100×50×20×1.6 | 2.88kg/m  |
| 外壁    | 小波スレート          |           |
| 屋根    | 折板葺             |           |
|       |                 |           |

|    |  |    |       |  |  |      |         |         |                             |                |                    |      |
|----|--|----|-------|--|--|------|---------|---------|-----------------------------|----------------|--------------------|------|
| 凡例 |  | 変更 | 年 月 日 |  |  | DATE | CHECK 1 | CHECK 2 | TITLE<br>熊山支所付属施設解体工事       |                |                    | No.  |
|    |  |    |       |  |  |      |         |         |                             |                |                    |      |
|    |  |    |       |  |  |      |         |         |                             |                |                    |      |
|    |  |    |       |  |  |      |         |         |                             |                |                    |      |
|    |  |    |       |  |  |      |         |         |                             |                |                    |      |
|    |  |    |       |  |  | No.  | PL      | DR      | NAME<br>駐車場 A<br>平面図・立面図・伏図 | SCALE<br>1/100 | A2版 71%<br>A3版 50% | K—08 |