建具表

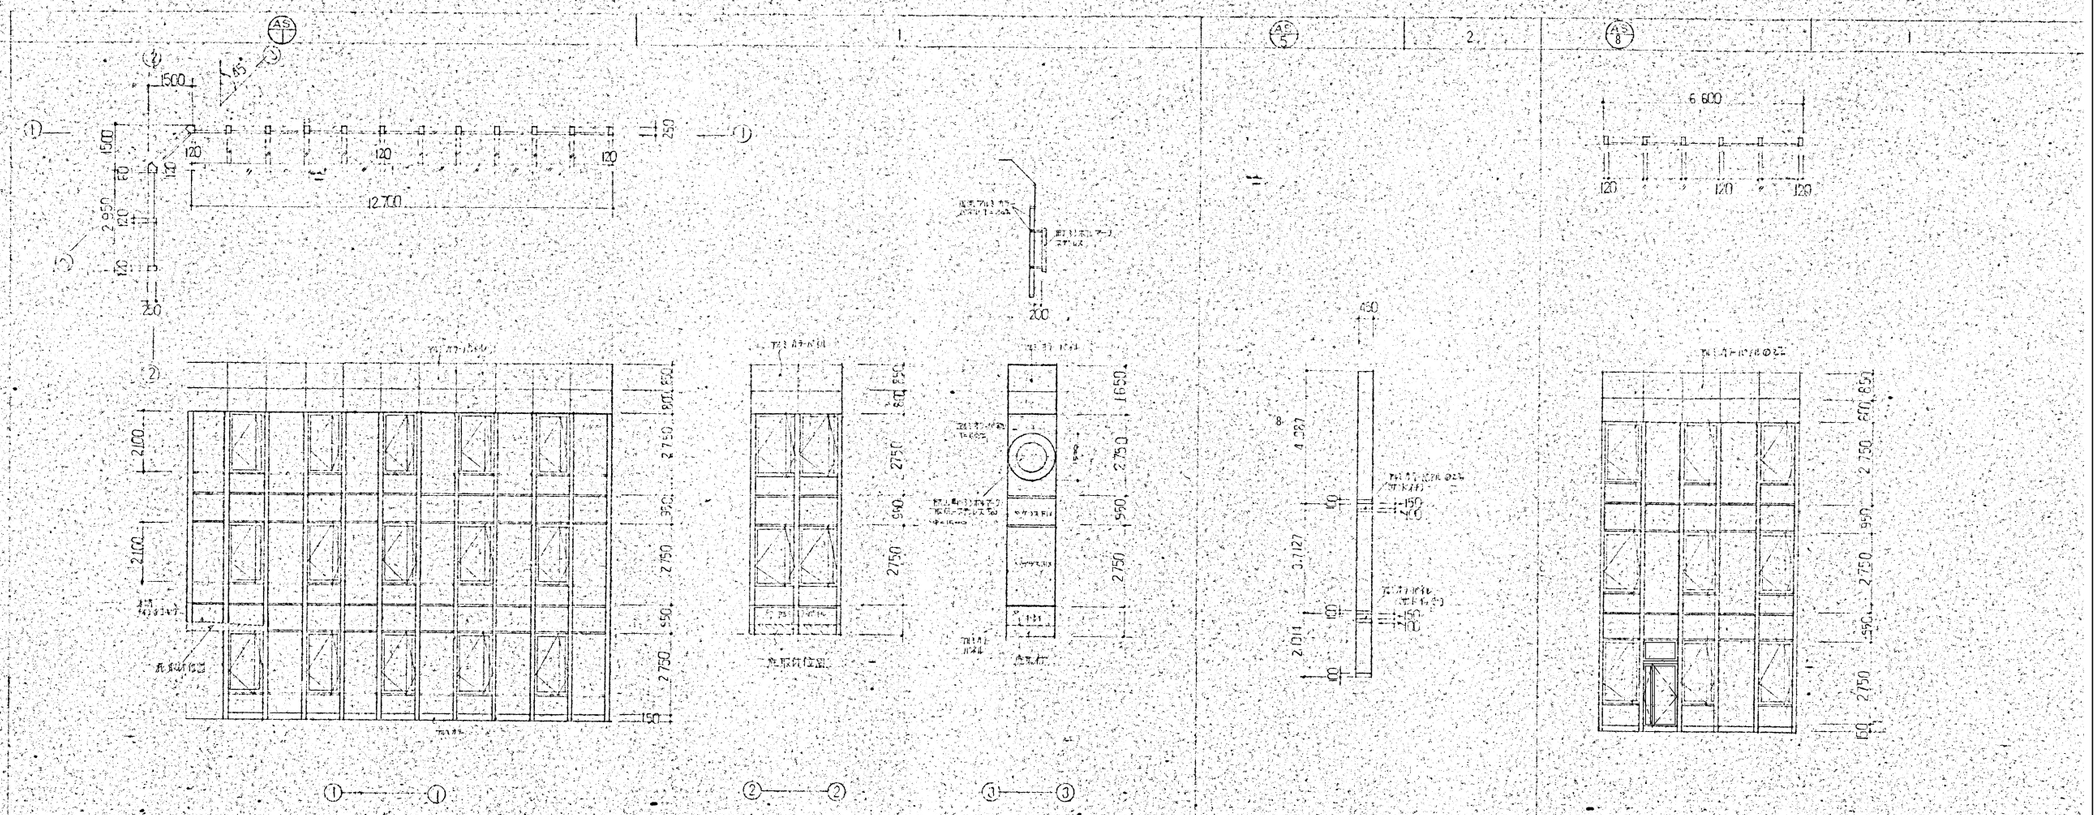

名称	アルミカーテンウォール 壁面固定ガラス相当	RIX アルミサッシ	アルミカーテンウォール(アルミ) 壁面固定ガラス相当
見込	150㎜(アルミフレーム立150・120 サッシ(M-1)室内等以上使用)	70㎜	150㎜(アルミフレーム立150・120 サッシ(M-1)相当以上使用)
材料	アルミ(アルマイト) パネル:アルミ(サブロ)T=2.0㎜(いれかえ時に別にオイルダンパー)	アルミ(アルマイト)	アルミ(アルマイト) パネル:アルミ(サブロ)T=2.0(いれかえ時にオイルダンパー)
硝子	サブロンT=6.8㎜ 嵌入(巻)	サブロンφ6.8㎜(熱+)ハイクリ	サブロンT=6.8㎜ 嵌入(巻)
金物	メッキ 標準金物一式	メッキ 標準金物一式	上 左

全解体撤去処分

名称	熊山町庁舎新築	工事名	
題目	建具表	図番	2
		縮尺	

凡例		変更	年 月 日	DATE	CHECK1	CHECK2	TITLE 熊山支所解体工事	No.
				No.	PL	DR	NAME 建具表 4 / SCALE 1/50 (A2版 71% A3版 50%)	K—29