全解体撤去処分

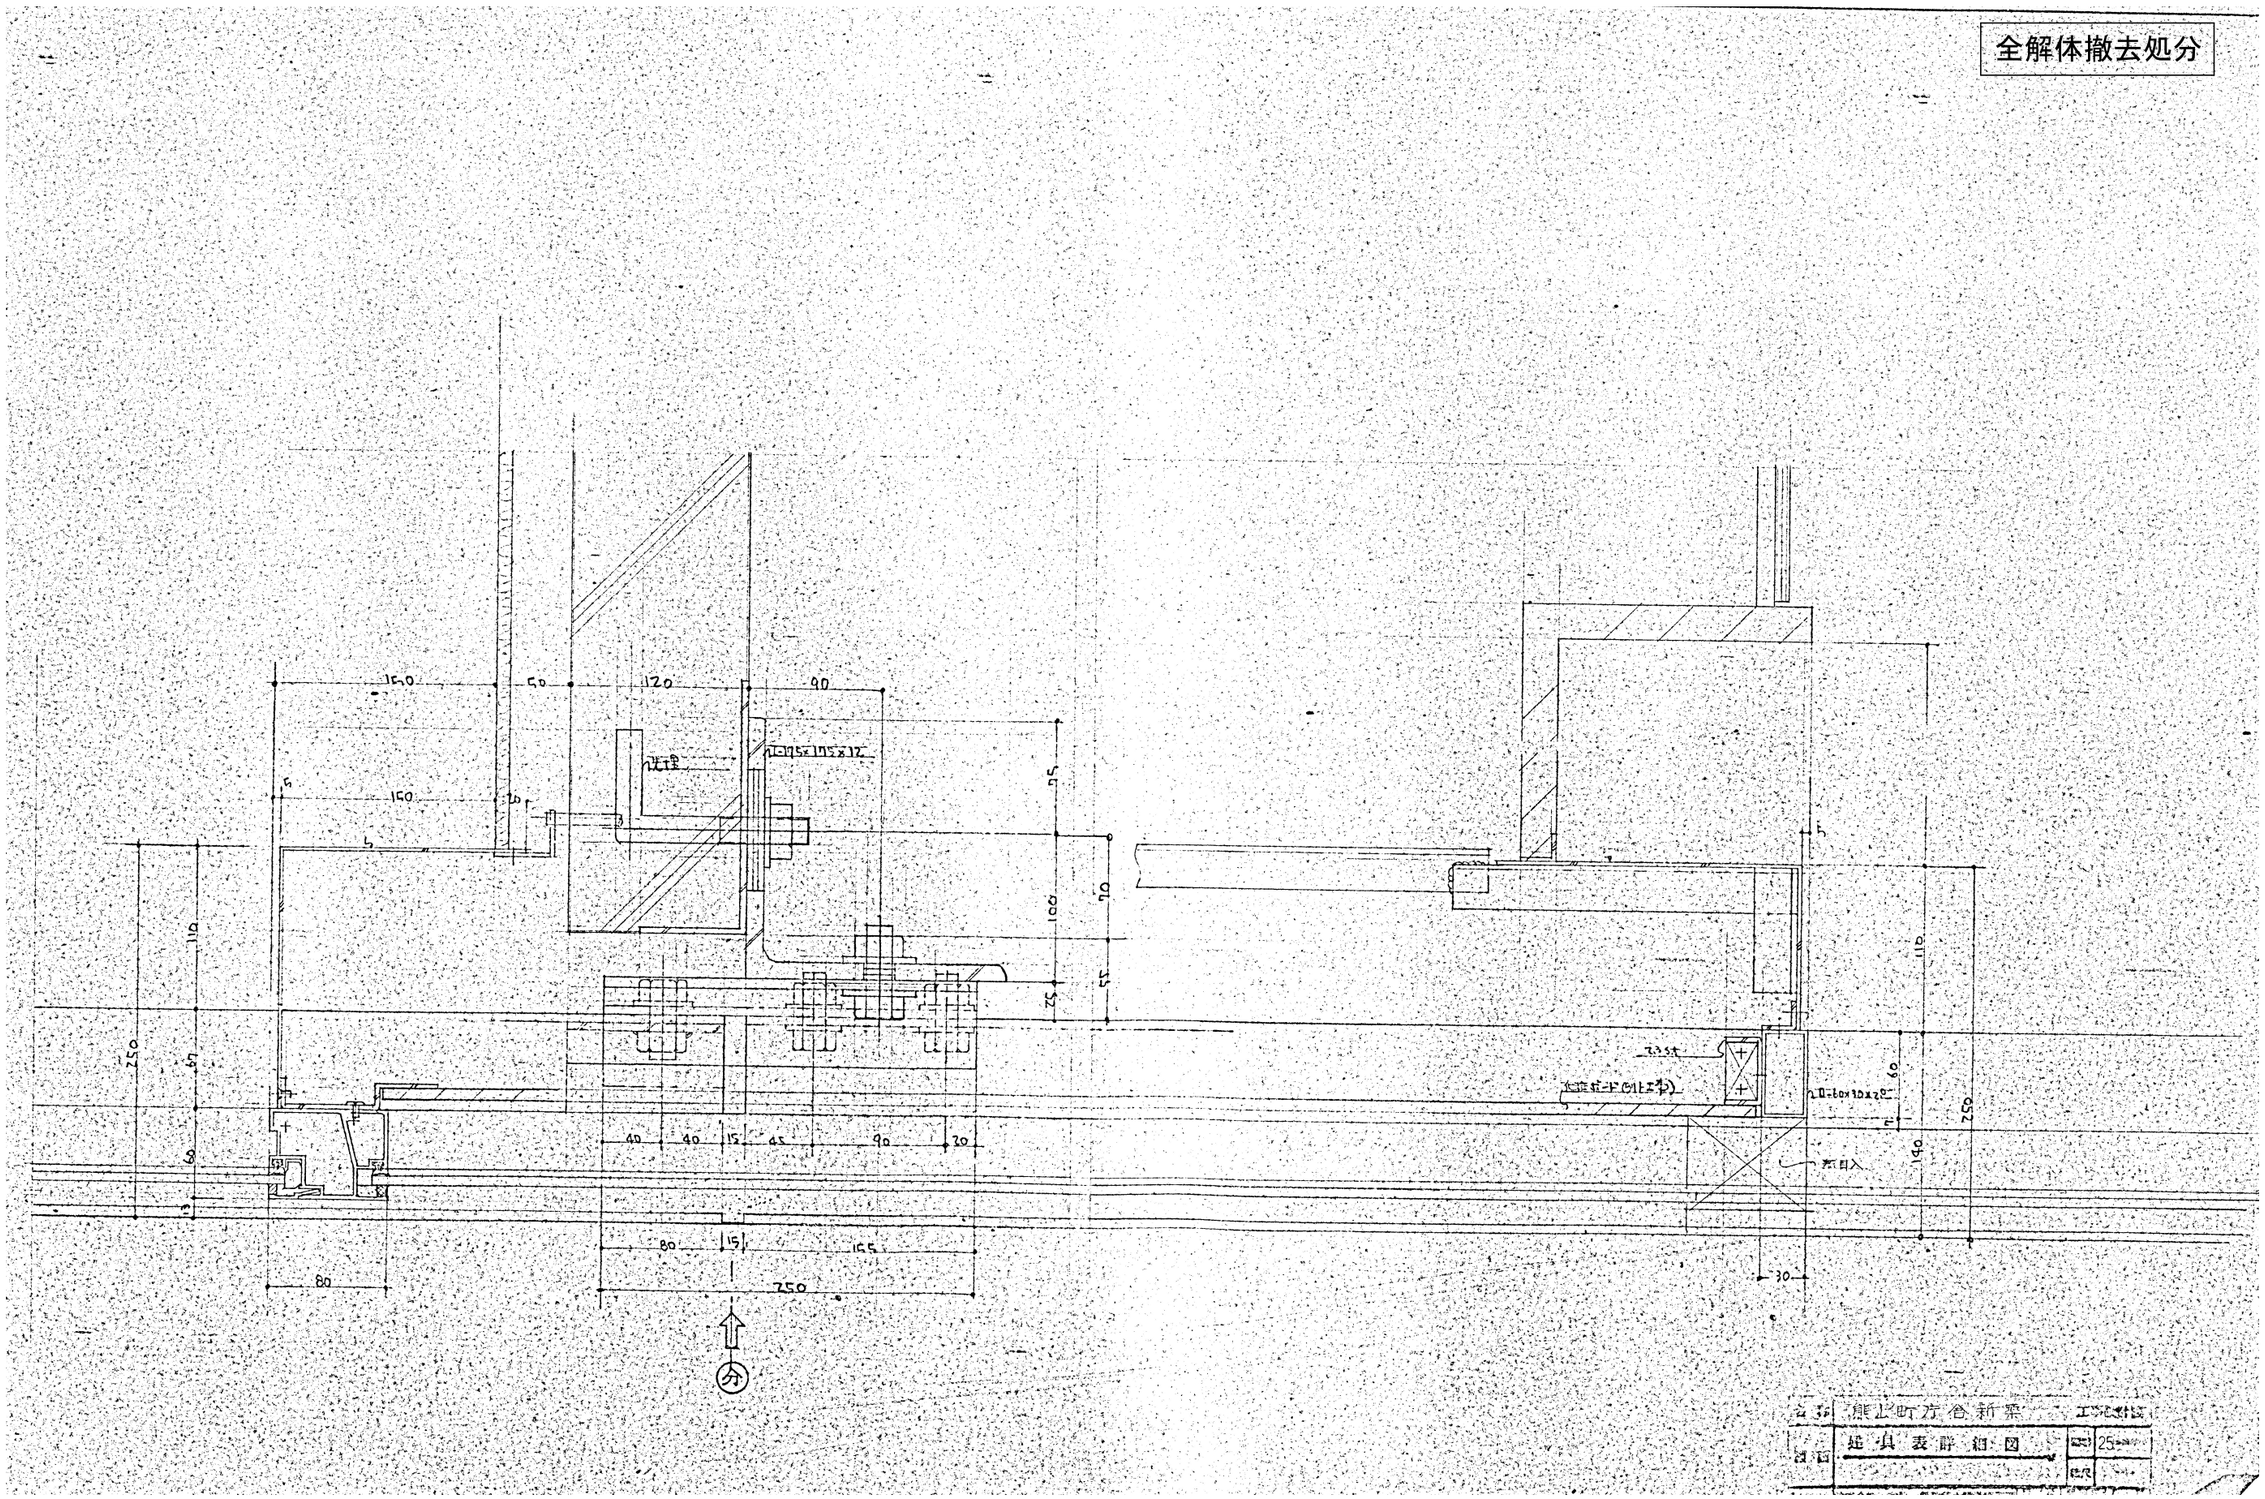

凡例		変更	年 月 日		DATE	CHECK1	CHECK2	TITLE 熊山支所解体工事			No.
					No.	PL	DR	NAME 建具詳細図１	SCALE 1／2	A2版 71% A3版 50%	K—31